

OSADENIE ZARIAĎOVACÍCH PREDMETOV

POZNÁMKY

- 1. OSADENIE ZARIAĎOVACÍCH PREDMETOV SA MÔŽE LÍŠIť PODĽA KONKRÉTNÝCH POUŽITÝCH KUSOV ZDRAVOTNEJ KERAMIKY A ZARIAĎOVACÍCH PREDMETOV
- 2. PRI MONTÁŽI DODRŽAť POLOHY PRIPOJOVACÍCH BODOV PODĽA MONTÁŽNEHO NÁVODU VÝROBCU



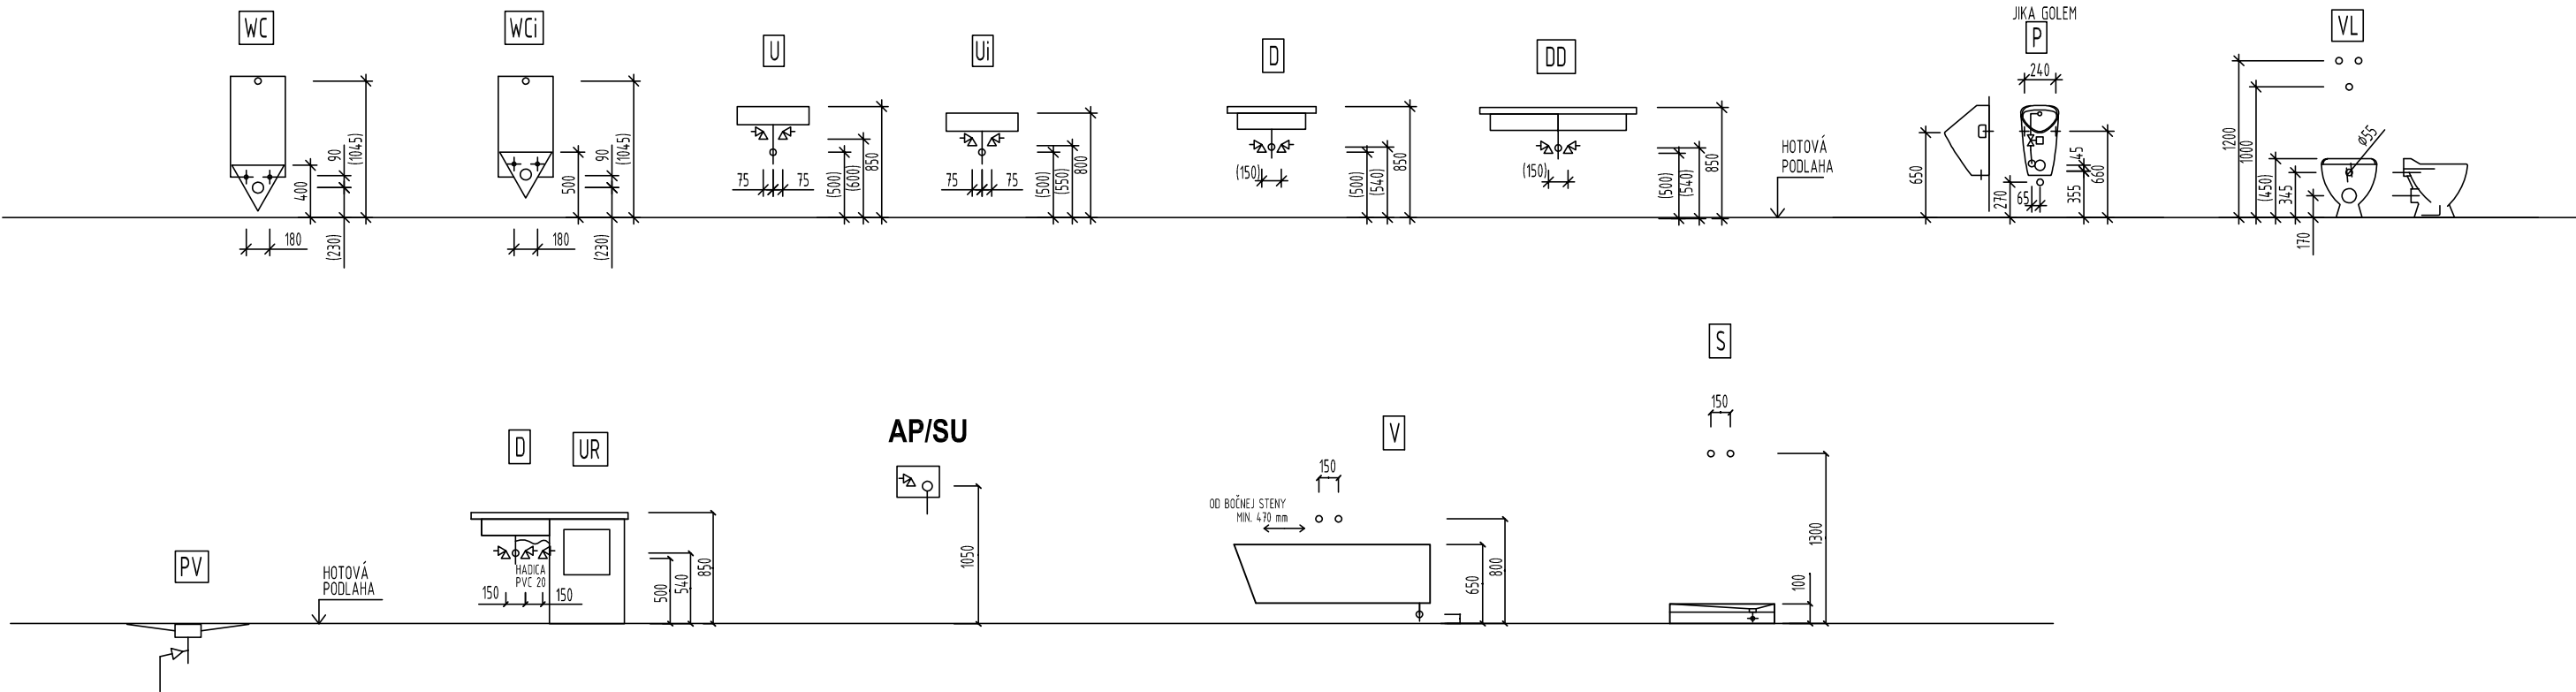




SCHÉMA OSADENIA HYDRANTU

H-DN25/30

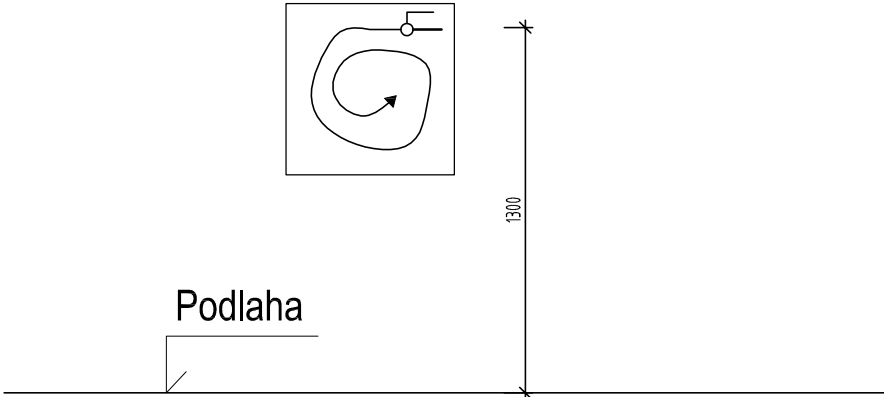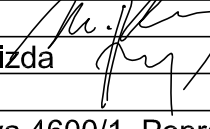

| | | | | | | | |
|--|----------------------------------|--|--|---|---|--------|------------|
| ZODP.PROJEKTANT | | Ing. Rešetár | |  |  tzB Projekt Ing. Miroslav REŠETÁR teória a technika prostredia budov  Moyzesova 2809/19 058 01 Poprad e-mail: tzbprojekt@tzbprojekt.eu web: www.tzbprojekt.eu | | |
| VYPRACOVAL | | Bc. Tomáš Hvizda | | | | | |
| KONTROLOVAL | | | | | | | |
| INVESTOR | | VIVA, n.o., Grossova 4600/1, Poprad | | | | | |
| MIESTO STAVBY | | Spišské Podhradie, parc.č. 590/1, 590/2, 589 | | | | | |
| STAVBA | | | | | | DÁTUM | 12/2018 |
| DOMOV SENIOROV SPIŠSKÉ PODHRADIE ul. Prešovská 285/20 | | | | | | STUPEŇ | PSP |
| | | | | | | FORMÁT | 2xA4 |
| | | | | | | MIERKA | č. VÝKRESU |
| ČASŤ | ZDRAVOTECHNIKA | | | | - | Z-09 | |
| VÝKRES | OSADENIE ZARIAĎOVACÍCH PREDMETOV | | | | | | |