


SCHÉMA ZAPOJENIA TEPELNÉHO ČERPADLA

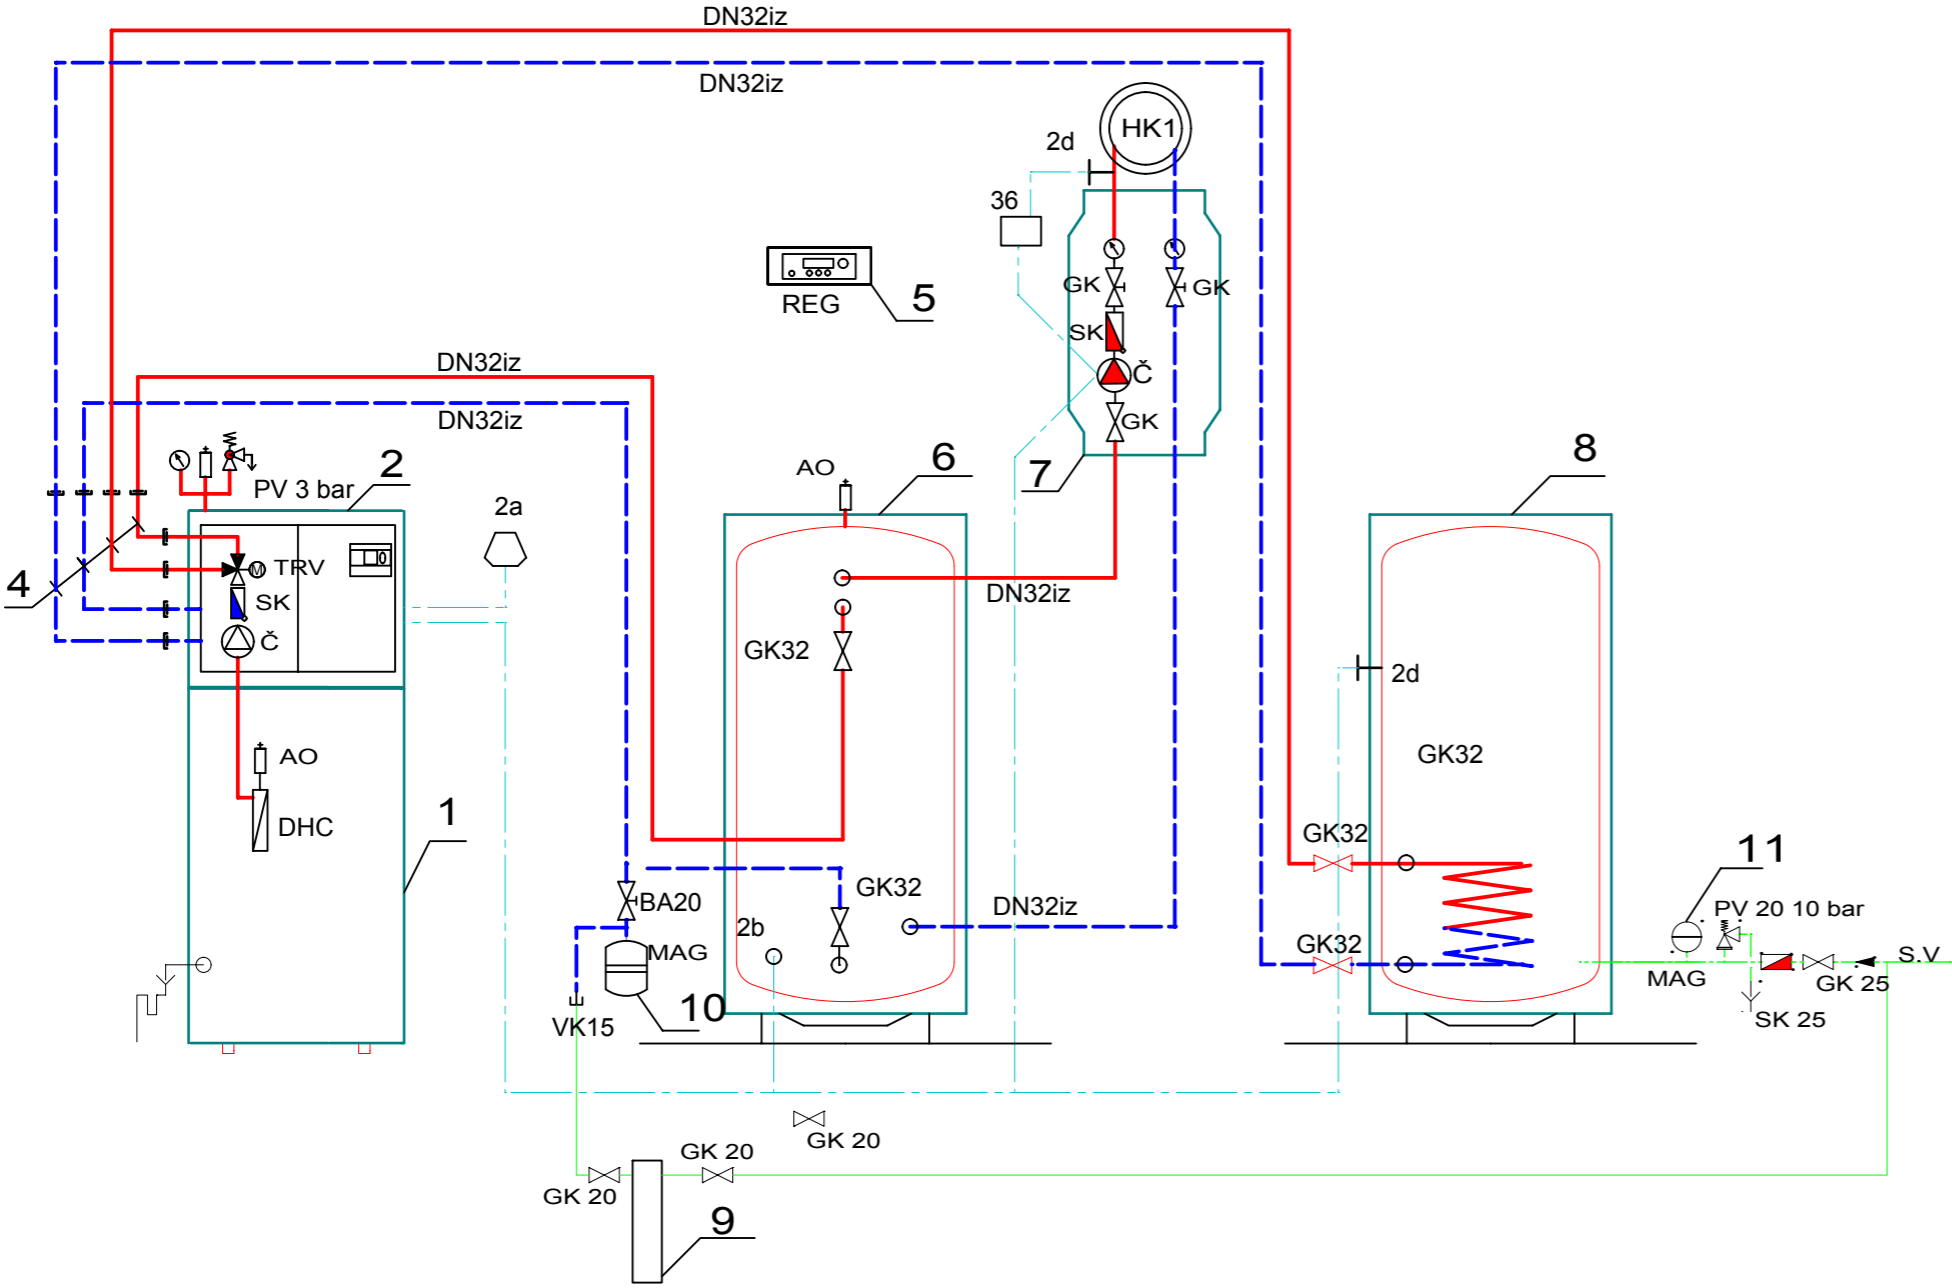

LEGENDA:

- 1 Tepelné čerpadlo Vzduch/voda Stiebel Eltron WPL 23 E
- 2 Split modul ineterierový WPL 13/18/23
- 3 Stenová prechodka AWG 560 V šedá
- 4 Tlaková tlmiaca spojovacia hadica SD 32-1
- 5 Dialkové ovládanie FE 7
- 6 Akumulačný zásobník tepla Stiebel Eltron SBP 400 E
- 7 Čerpadlová skupina WPKI-HKM E
- 8 Zásobník teplej vody Stiebel Eltron SBB 401 WP SOL
- 9 Zmäkčovač vody HZEA
- 10 Membranová expanzná nádoba Flamco C 25l
- 11 Membranová expanzná nádoba Flamco AIR FIX 18l
- 2a Vonkajší snímač
- 2d Snímač teploty TUV
- 2b Snímač teploty vratnej vody
- 36 Ochranný regulátor teploty podlahového vykurovania

- Prívodné potrubie vykurovania
- Vratné potrubie vykurovania
- MaR vedenie
- Prívod studená voda

- PV - POISTNY VENTIL
- SK - SPATNÁ KLAPKA
- VK - KOHUT PLNIACI NA VYPUŠŤACÍ
- F - FILTER
- GK - GUL'OVÝ KOHÚT
- AO - AUTOMATICKÝ ODVZDUŠŇOVACÍ VENTIL
- Č - OBEHOVÉ ČERPADLO
- MAG - MEMBRANOVÁ EXPANZNÁ NÁDOBA
- BA - BEZPEČNOSTNÁ ARMATÚRA REFLEX
- TRV - TROJCESTNÝ VENTIL

POZNÁMKY:

- SNÍMAČ VONKAJŠEJ TEPLoty INŠTALOVAŤ NA SEVERNÚ STRANU FASÁDY
- NUTNÉ ZABEZPEČIŤ ODVOD KONDENZÁTU OD TČ
- NA TERMOSTATICKÉ VENTILY OSADIŤ TERMOSTATICKÉ HLAVICE S KVAPALINOVÝM SNÍMAČOM
- DODRŽAŤ NASTAVENIA VENTILOV A DIMENZIE POTRUBIA
- POTRUBIA VEDENÉ K ROZDEĽOVAČOM PODLAHOVÉHO VYKUROVANIA IZOLOVAŤ
- MaR PROJEKT USTREDNÉHO VKUROVANIA NERIEŠI !!!

VYPRACOVAL:  
ING. MARTIN DZIAK

*Martin Džiak*

ZODPOVEDNÝ PROJEKTANT  
ING. ALŽBETA VOLÁRIKOVÁ

VYPRACOVAL:

ING. ALŽBETA VOLÁRIKOVÁ  
ZIMNÁ 109  
064 01 STARÁ LUBOVŇA  
tel.: 0905 138 522  
e-mail: volarikova@gascentrum.sk

AUTOR NÁVRHU  
ING. JÁN KUBALIAK

PROJEKTANT  
STAVBY  
ING. JÁN KUBALIAK

MIESTO STAVBY  
VÝŠKOVCE NAD IPL'OM

INVESTOR  
OBEC VÝŠKOVCE NAD IPL'OM, VÝŠKOVCE NAD IPL'OM č.132, 935 77,

NÁZOV STAVBY  
KOMUNITNÉ CENTRUM V OBCI VÝŠKOVCE NAD IPL'OM

OBJEKT  
SO 01 KOMUNITNÉ CENTRUM V OBCI VÝŠKOVCE NAD IPL'OM

OBSAH  
SCHÉMA ZAPOJENIA TEPELNÉHO ČERPADLA

ČASŤ  
USTREDNÉ VYKUROVANIE

ČÍSLO KÓPIE

STUPEŇ :    PROJEKT PRE STAVEBNÉ POVOLENIE

FORMÁT

x A4

DÁTUM

10/2017

MIERKA

1:-

ČÍSLO ZÁKAZKY

KLASIFIKÁCIA STAVBY

ČÍSLO VÝKRESU

2