


KATASTER  
DRUH POVRCHU  
VZDIALENOSTI ŠACHIET  
OZNAČENIE ŠACHIET  
SMEROVÉ POMERY

MIERKA 1:500/100

VÝŠKOVCE NAD IPLOM  
TERÉN  
13.66  
Žumpa RŠ1  
WAVIN 400

 

" POZDLŽNÝ PROFIL  
KANALIZÁCIA "

HLBKA VÝKOPU

KÓTA VÝKOPU

HLBKA DNA POTRUBIA

KÓTA DNA POTRUBIA

KÓTA PŮVODNÍHO TERÉNU

ZROVNÁVACIA ROVINA

STANIČENIE [km/m]

PROFIL [mm]-MATERIÁL-DĚLKA [m]

SKLON [promile]-DĚLKA [m]

ULOŽENIE

VYPRACOVAL:  
ING. MARTIN DZIAK

*Martin Dzia*

ZODPOVEDNÝ PROJEKTANT  
ING. ALŽBETA VOLAŘIKOVÁ


0.0

DN160-WAVIN KG PVC-13.66


20.0-13.66

PIESKOVÉ LOŽKO

ULOŽENIE KANALIZAČNÉHO  
POTRUBIA DN 200 VOĽNÝ TERÉN M 1:25

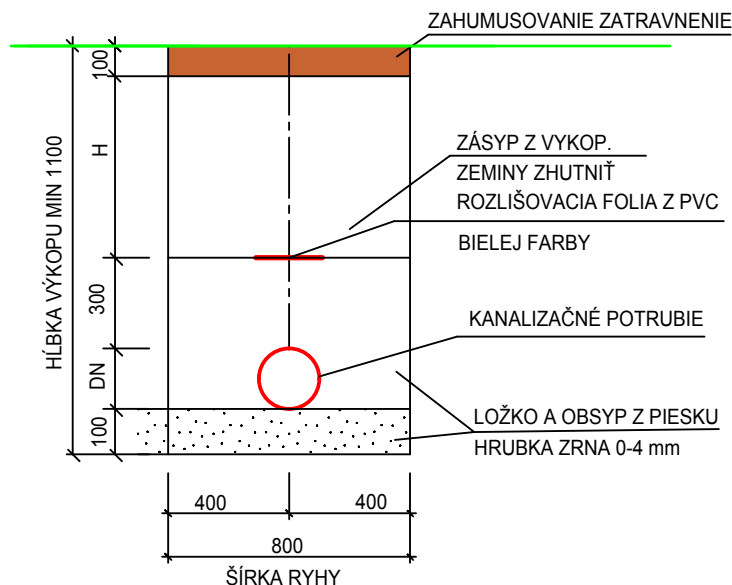

ULOŽENIE KANALIZAČNÉHO  
POTRUBIA DN 200 VO VOZOVKE M 1:25

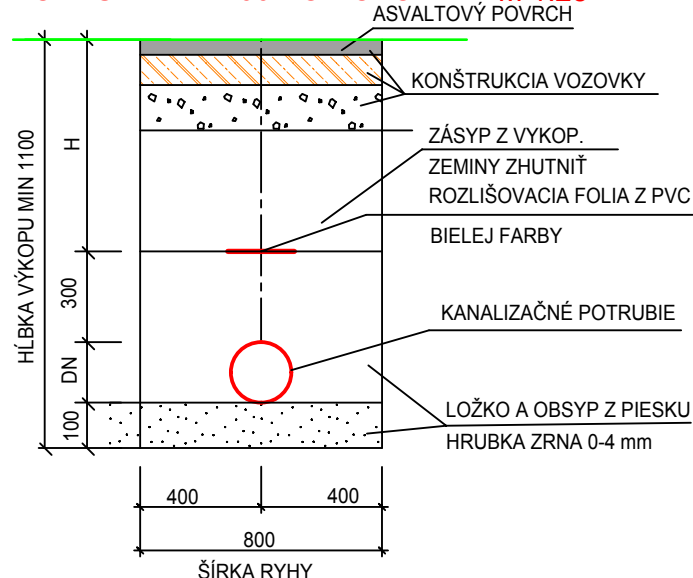

POZNÁMKA PRE INVESTORA:

-PRED ZAHAJENÍM VYKOPOVÝCH PRÁC POŽIADAŤ O VYTÝČENIE  
INŽINIERSKÝCH SIETÍ, ABY NEDOŠLO K ICH POŠKODENIU

AUTOR NÁVRHU	ING. JÁN KUBALIAK
PROJEKTANT STAVBY	ING. JÁN KUBALIAK
MIESTO STAVBY	VÝŠKOVCE NAD IPLOM
INVESTOR	OBEC VÝŠKOVCE NAD IPLOM, VÝŠKOVCE NAD IPLOM č.132, 935 77,
NÁZOV STAVBY	KOMUNITNÉ CENTRUM V OBCI VÝŠKOVCE NAD IPLOM

VYPRACOVAL:  
ING.ALŽBETA VOLAŘIKOVÁ  
ZIMNÁ 109  
064 01 STARÁ L'UBOVŇA  
tel.: 0905 138 522  
e-mail: volarikova@gascentrum.sk

ČÍSLO KÓPIE	
STUPEŇ :	PROJEKT PRE STAVEBNÉ POVOLENIE
FORMÁT	x A4
DÁTUM	10/2017
MIERKA	1:500/100
ČÍSLO ZÁKAZKY	

OBJEKT	SO 02 KANALIZAČNÁ PRÍPOJKA	KLASIFIKÁCIA STAVBY
OBSAH	POZDLŽNÝ PROFIL KANALIZAČNÁ PRÍPOJKA, ULOŽENIE POTRUBIA	ČÍSLO VÝKRESU
ČASŤ	SO 02 KANALIZAČNÁ PRÍPOJKA	2