




VZOROVÝ PRIEČNY REZ PARKOVISKOM M:1:50

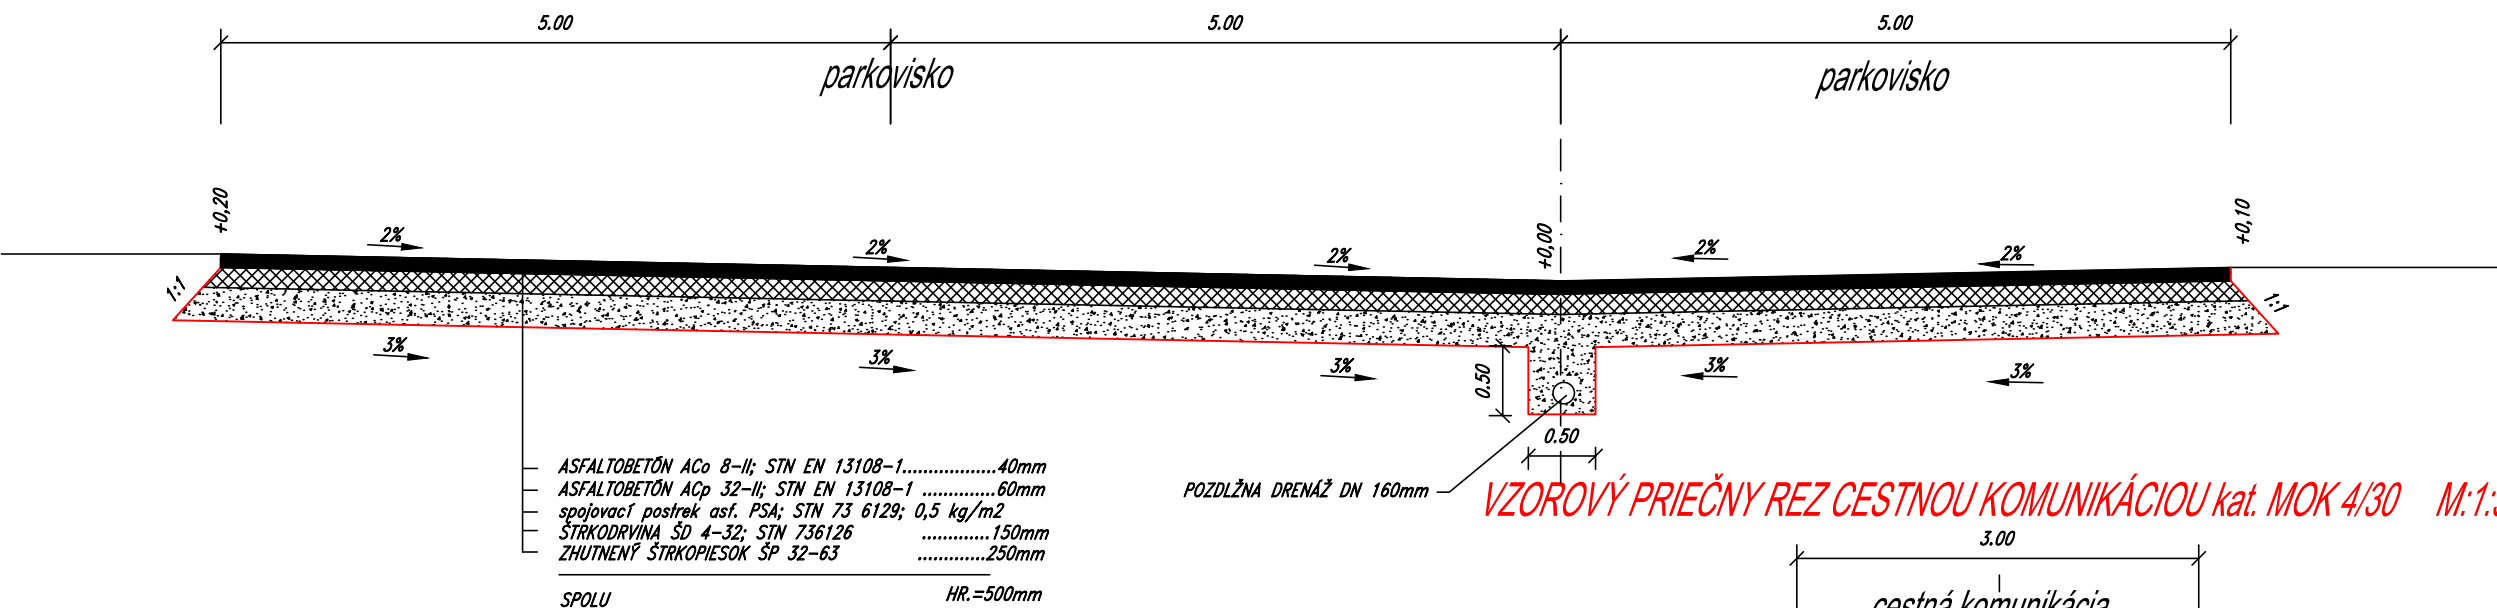

VZOROVÝ PRIEČNY REZ CESTNOU KOMUNIKÁCIOU kat. MOK 4/30 M:1:50

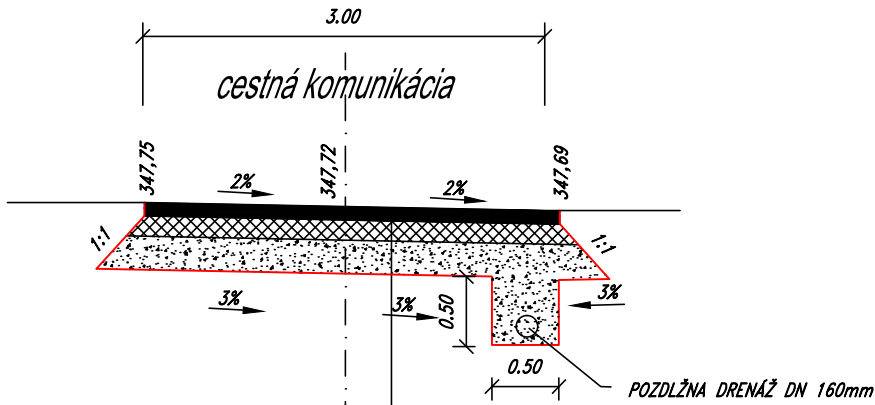

VZOROVÝ PRIEČNY REZ CESTNOU KOMUNIKÁCIOU kat. MOK 4/30 M:1:50

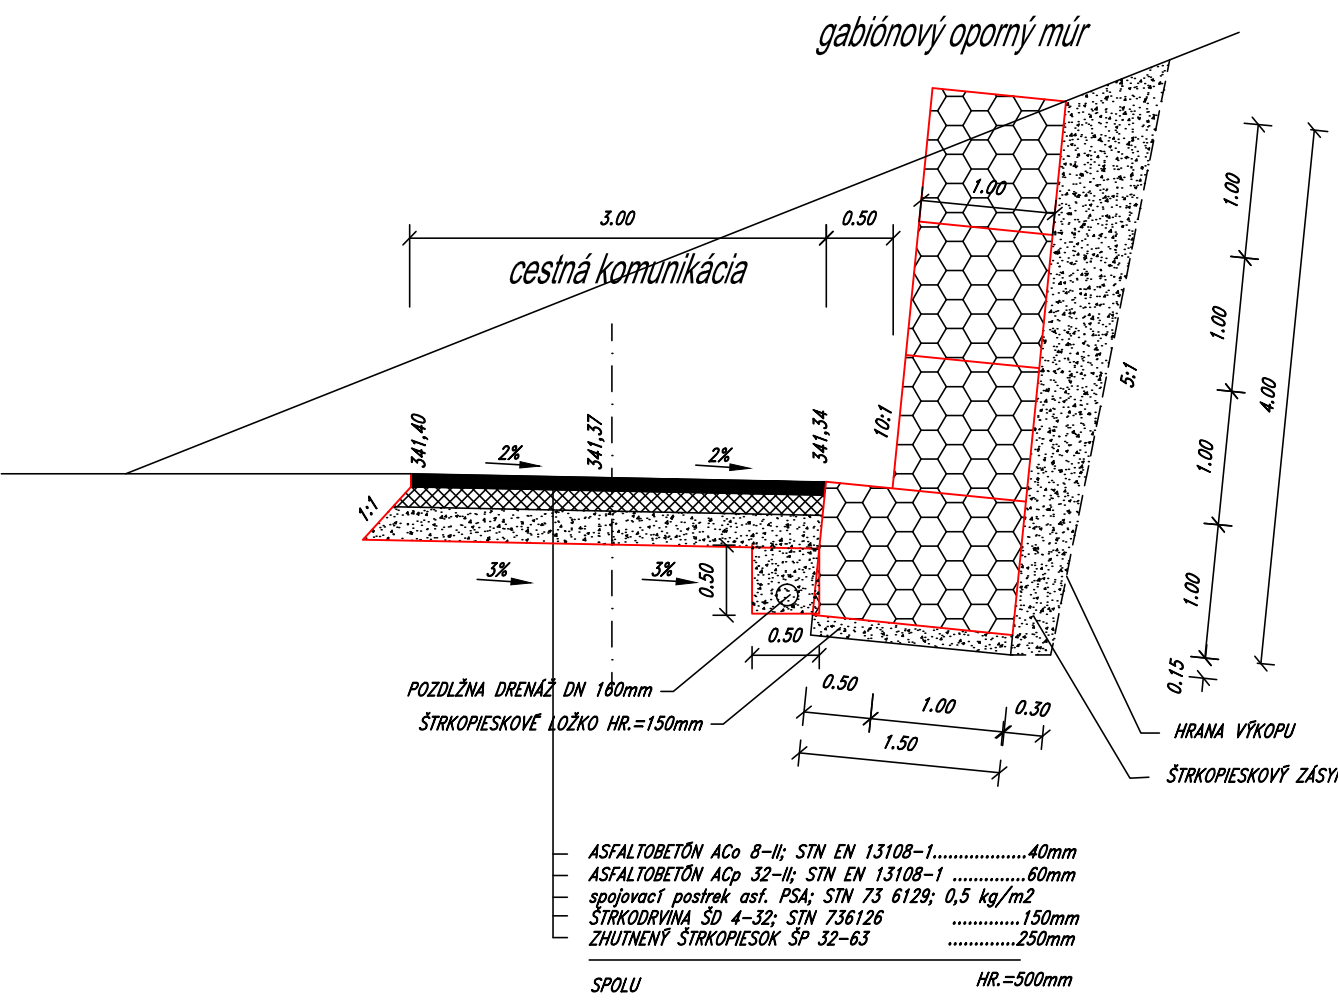

Gener. projektant : IKF service s.r.o., Karpatská 15, Poprad

ZODPOV. PROJEKT.:	VYPRACOVAL:	KRESLIL:
ING. HRABČÁK	ING. HRABČÁK	ING. HRABČÁK
OBJEDNÁVATEL: OBEC MURÁNSKA DLHÁ LÚKA		
NÁZOV STAVBY: Výstavba/trekonštrukcia pozemných komunikácií v obci Muránska Dlhá Lúka		
OBJEKT: SO-01 Komunikácie		
OBSAH: VZOROVÝ PRIEČNY REZ		

FORMÁT:	2xA4
STUPEŇ:	DSP
VÝKR.Č.:	3
DÁTUM:	09/2019
ARCH.Č.:	
MIERKA:	1:50