




vetva "A"

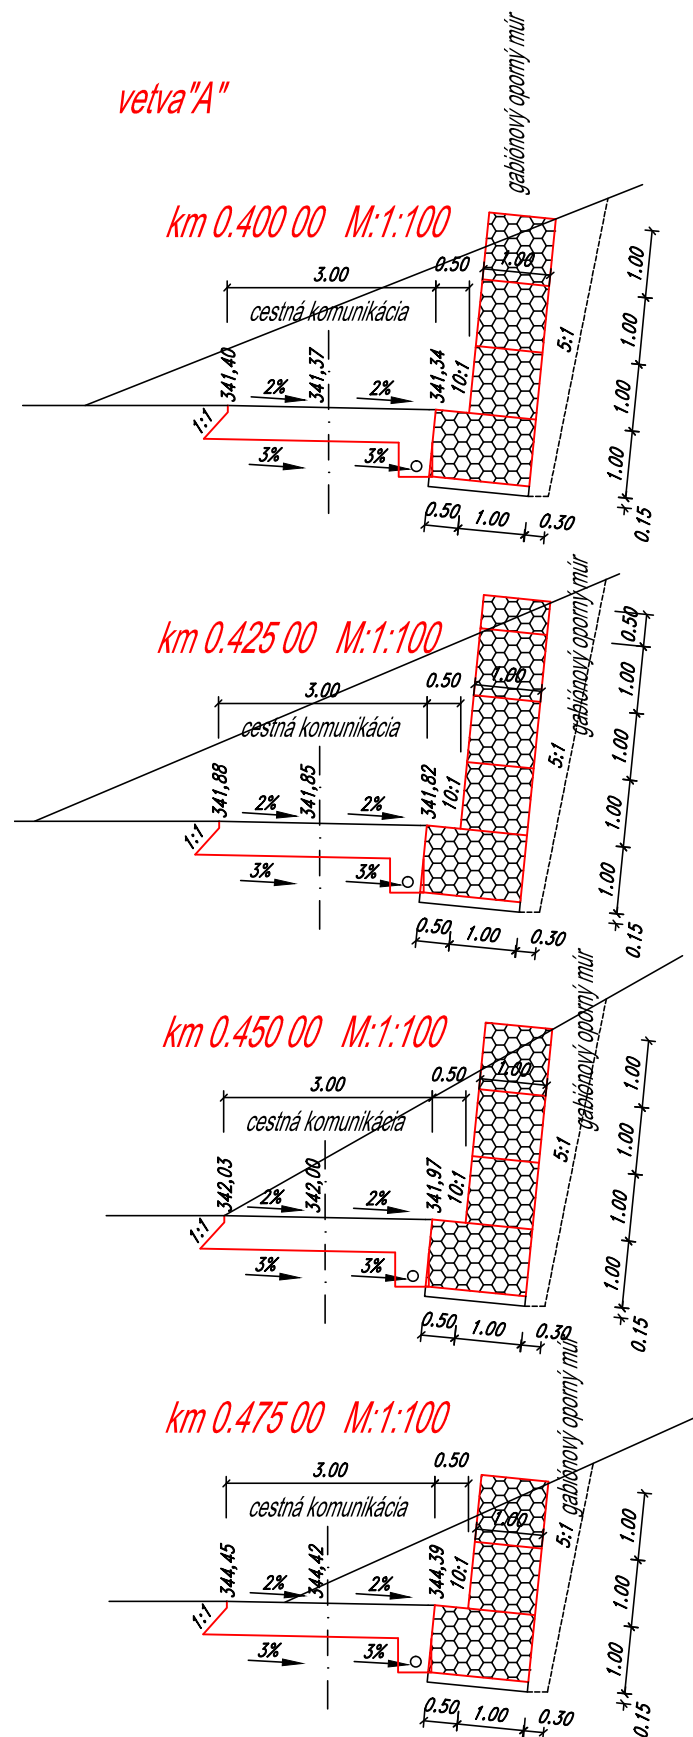


km 0.500 00 M:1:100

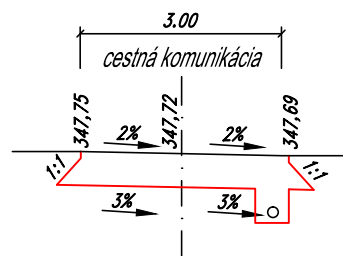


km 0.525 00 M:1:100

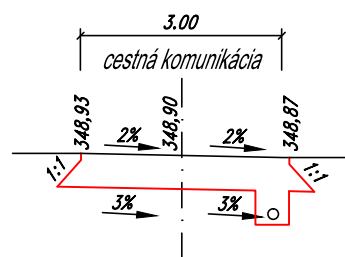


km 0.550 00 M:1:100

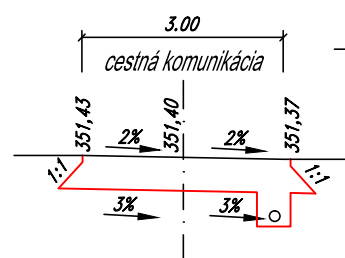


km 0.575 00 M:1:100

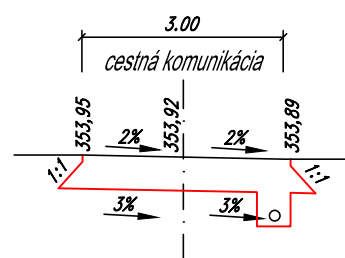

km 0.600 00 M:1:100

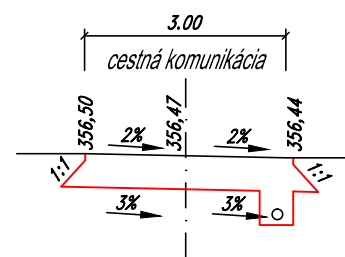


km 0.610 37 M:1:100

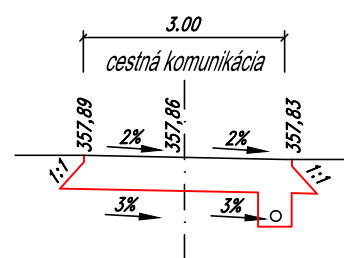


vetva "B"


km 0.025 00 M:1:100

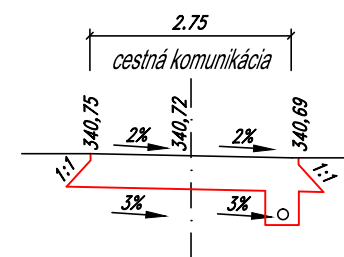


km 0.050 00 M:1:100

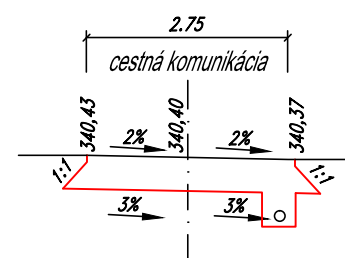

REZ A-A M:1:100

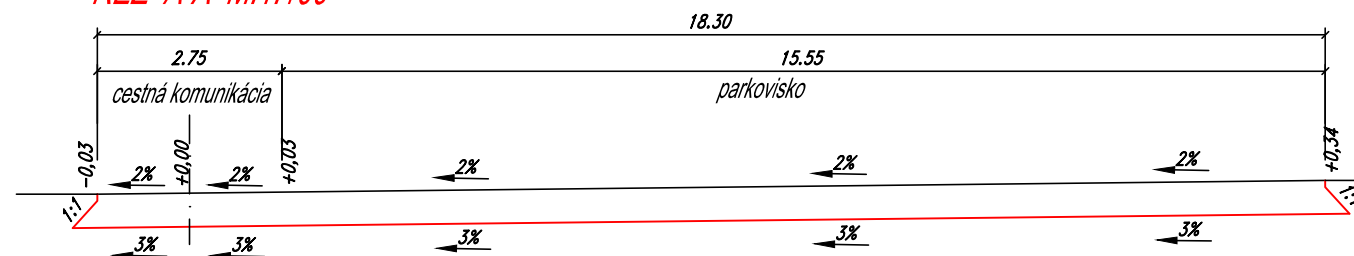

REZ B-B M:1:100

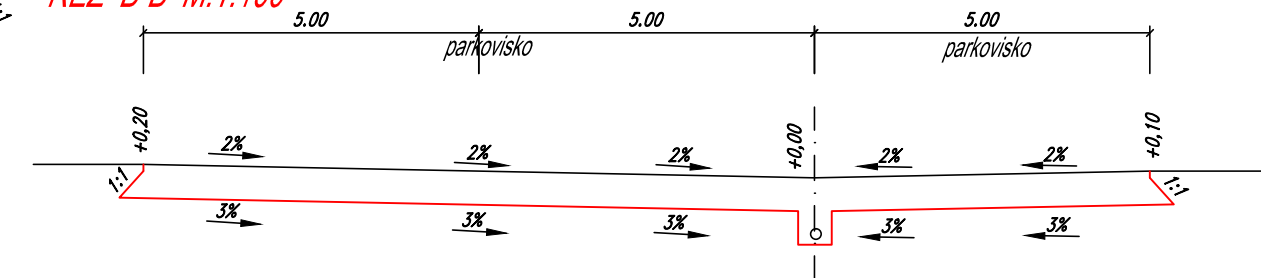

Gener. projektant : IKF service s.r.o., Karpatská 15, Poprad

ZODPOV. PROJEKT.:	VYPRACOVAL:	KRESLIL:
ING. HRABČAK	ING. HRABČAK	ING. HRABČAK
OBJEDNÁVATEL: OBEC MURÁNSKA DLHÁ LÚKA		
NÁZOV STAVBY: Výstavba/trekonštrukcia pozemných komunikácií v obci Muránska Dlhá Lúka		
OBJEKT: SO-01 Komunikácie		
OBSAH: PRIEČNE REZY		

FORMÁT: 2xA4
STUPEŇ: DSP
VÝKR.Č.: 4.2
DÁTUM: 09/2019
ARCH.Č.: 1:100