




POHLAD PREDNY

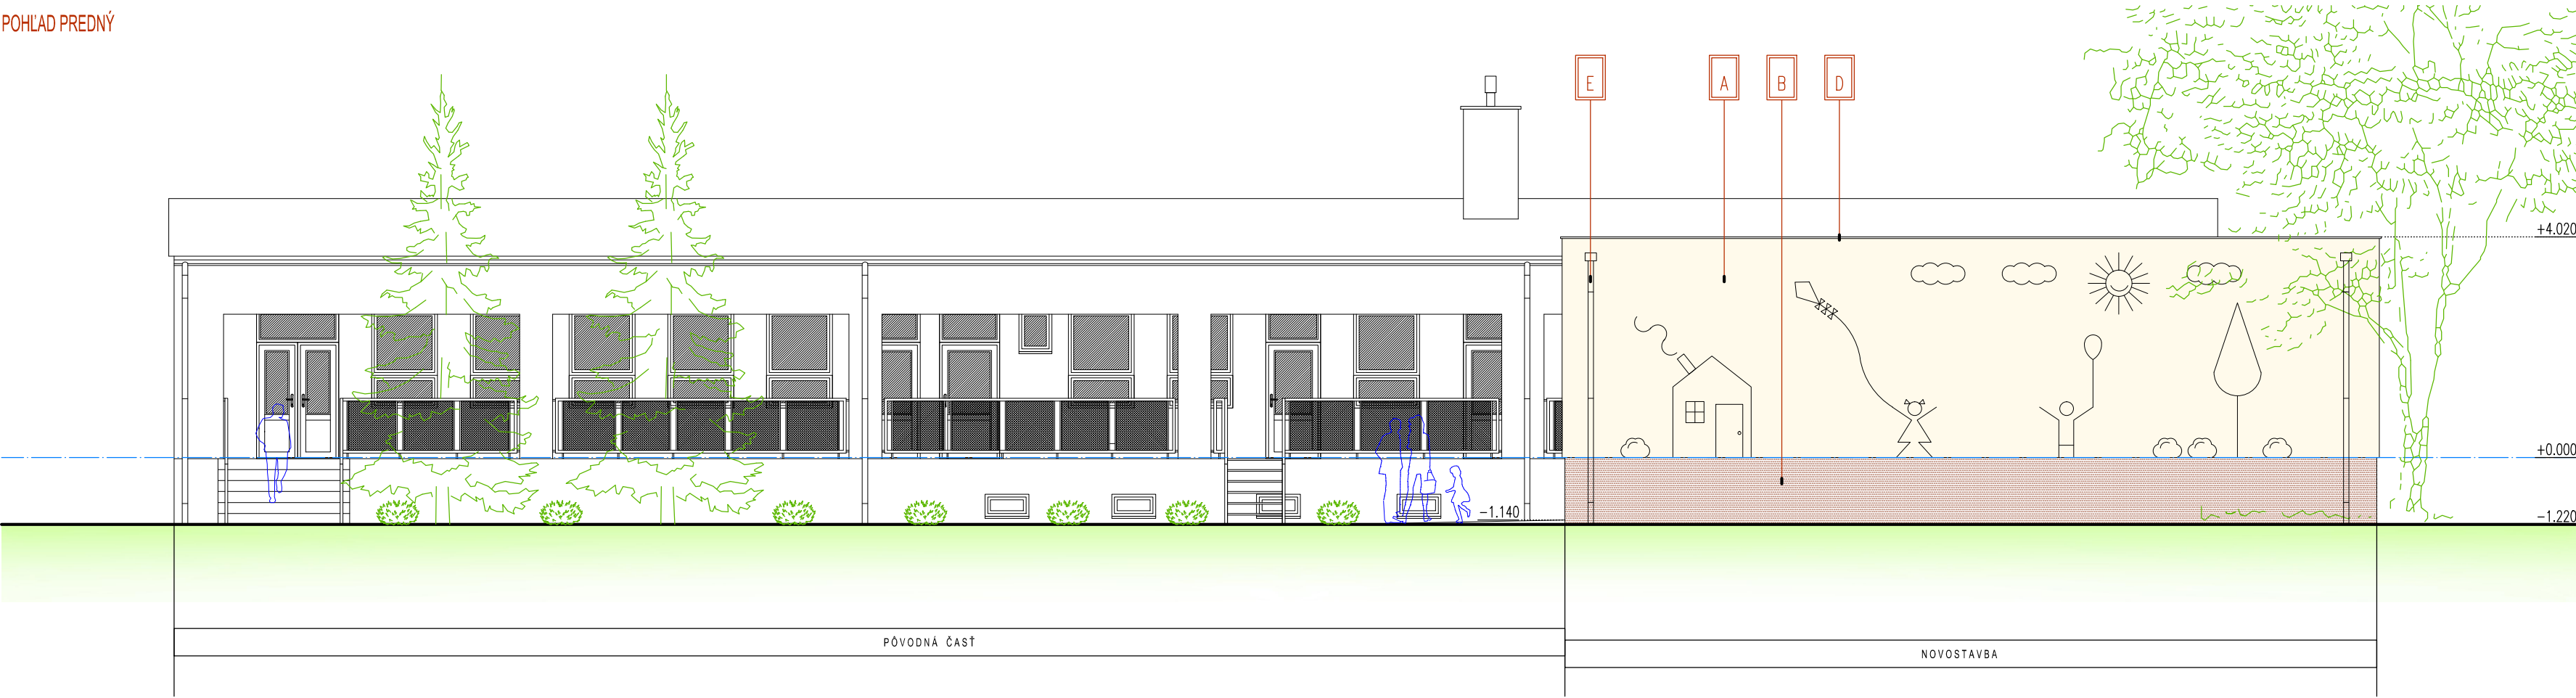

POHLAD BOČNÝ

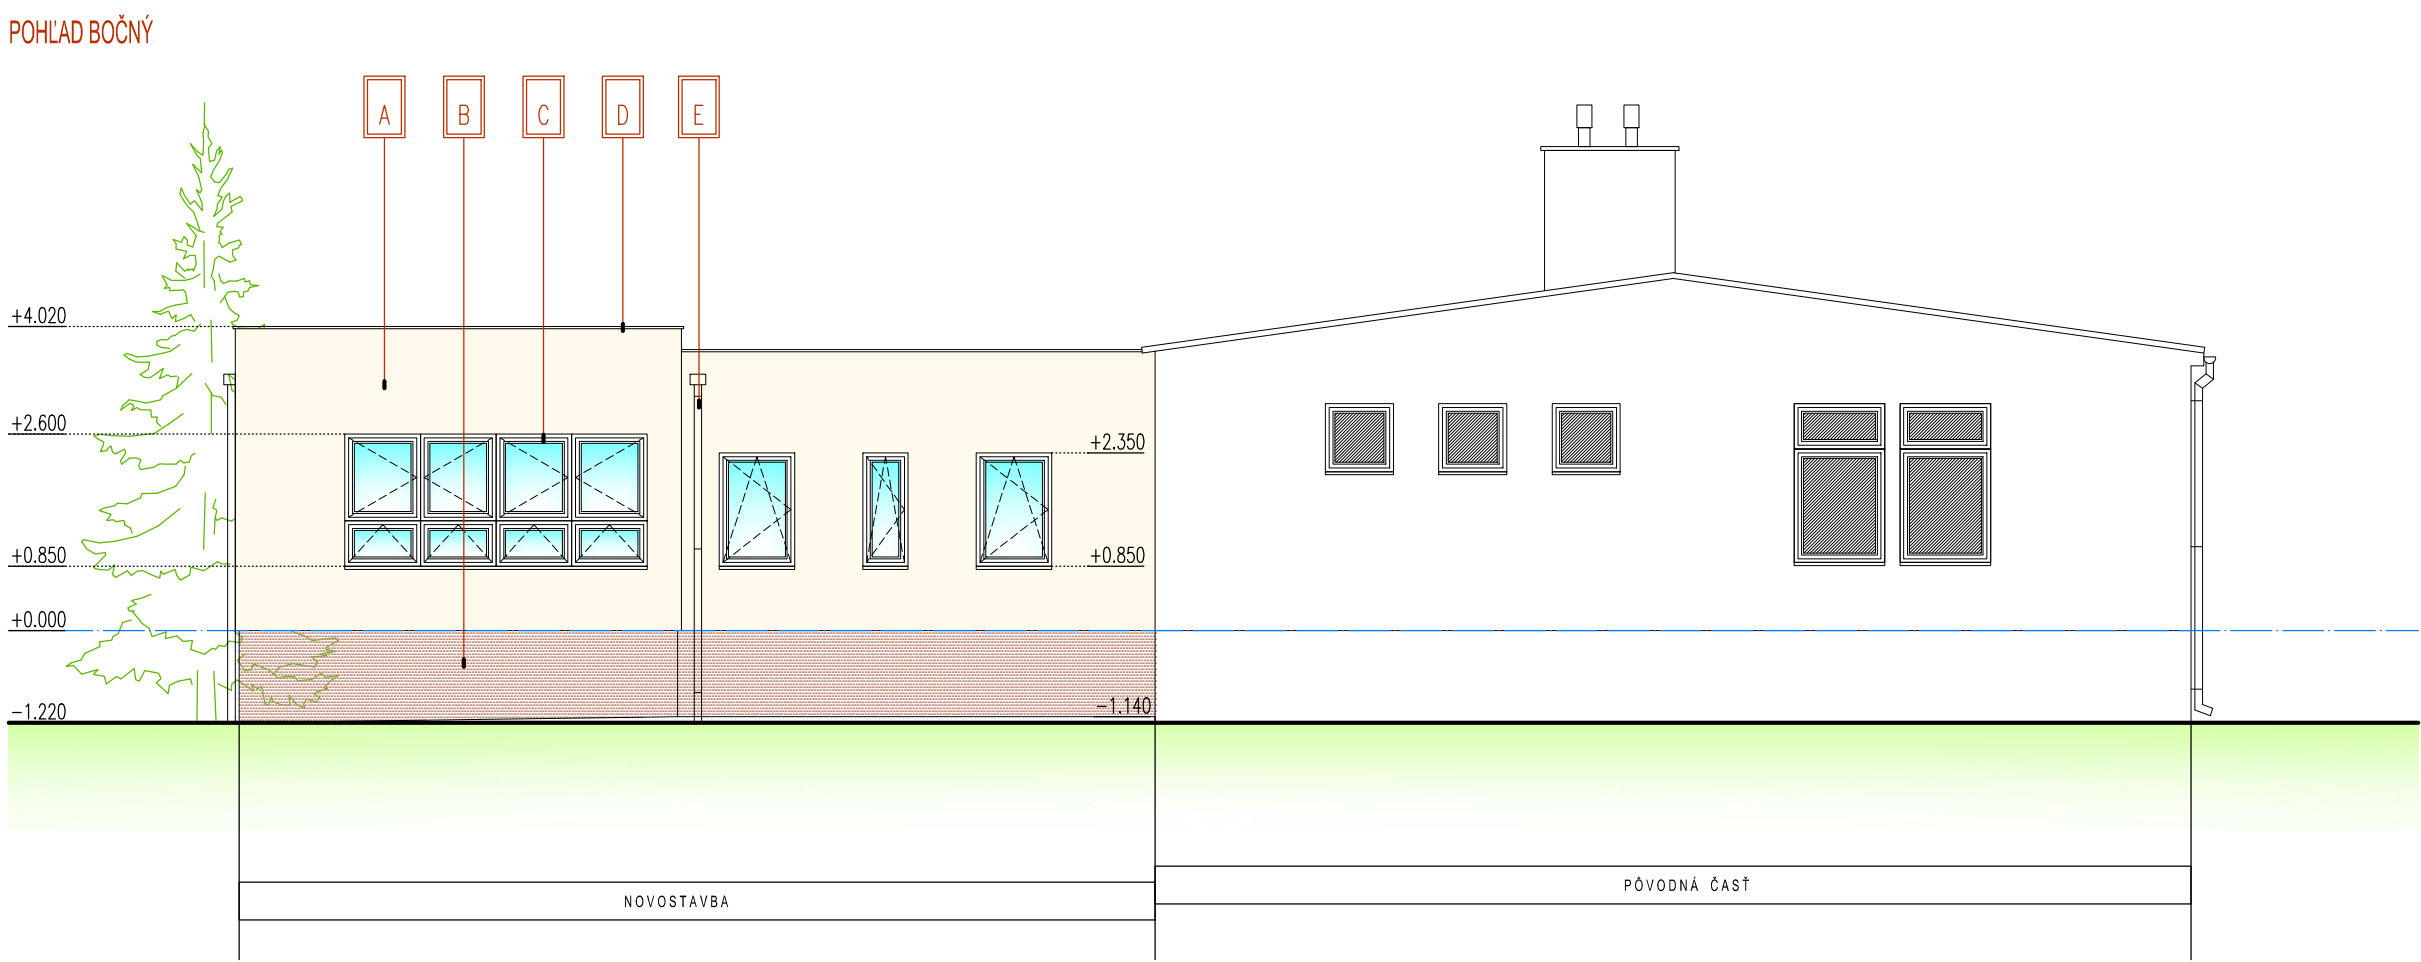

POHLAD BOČNÝ

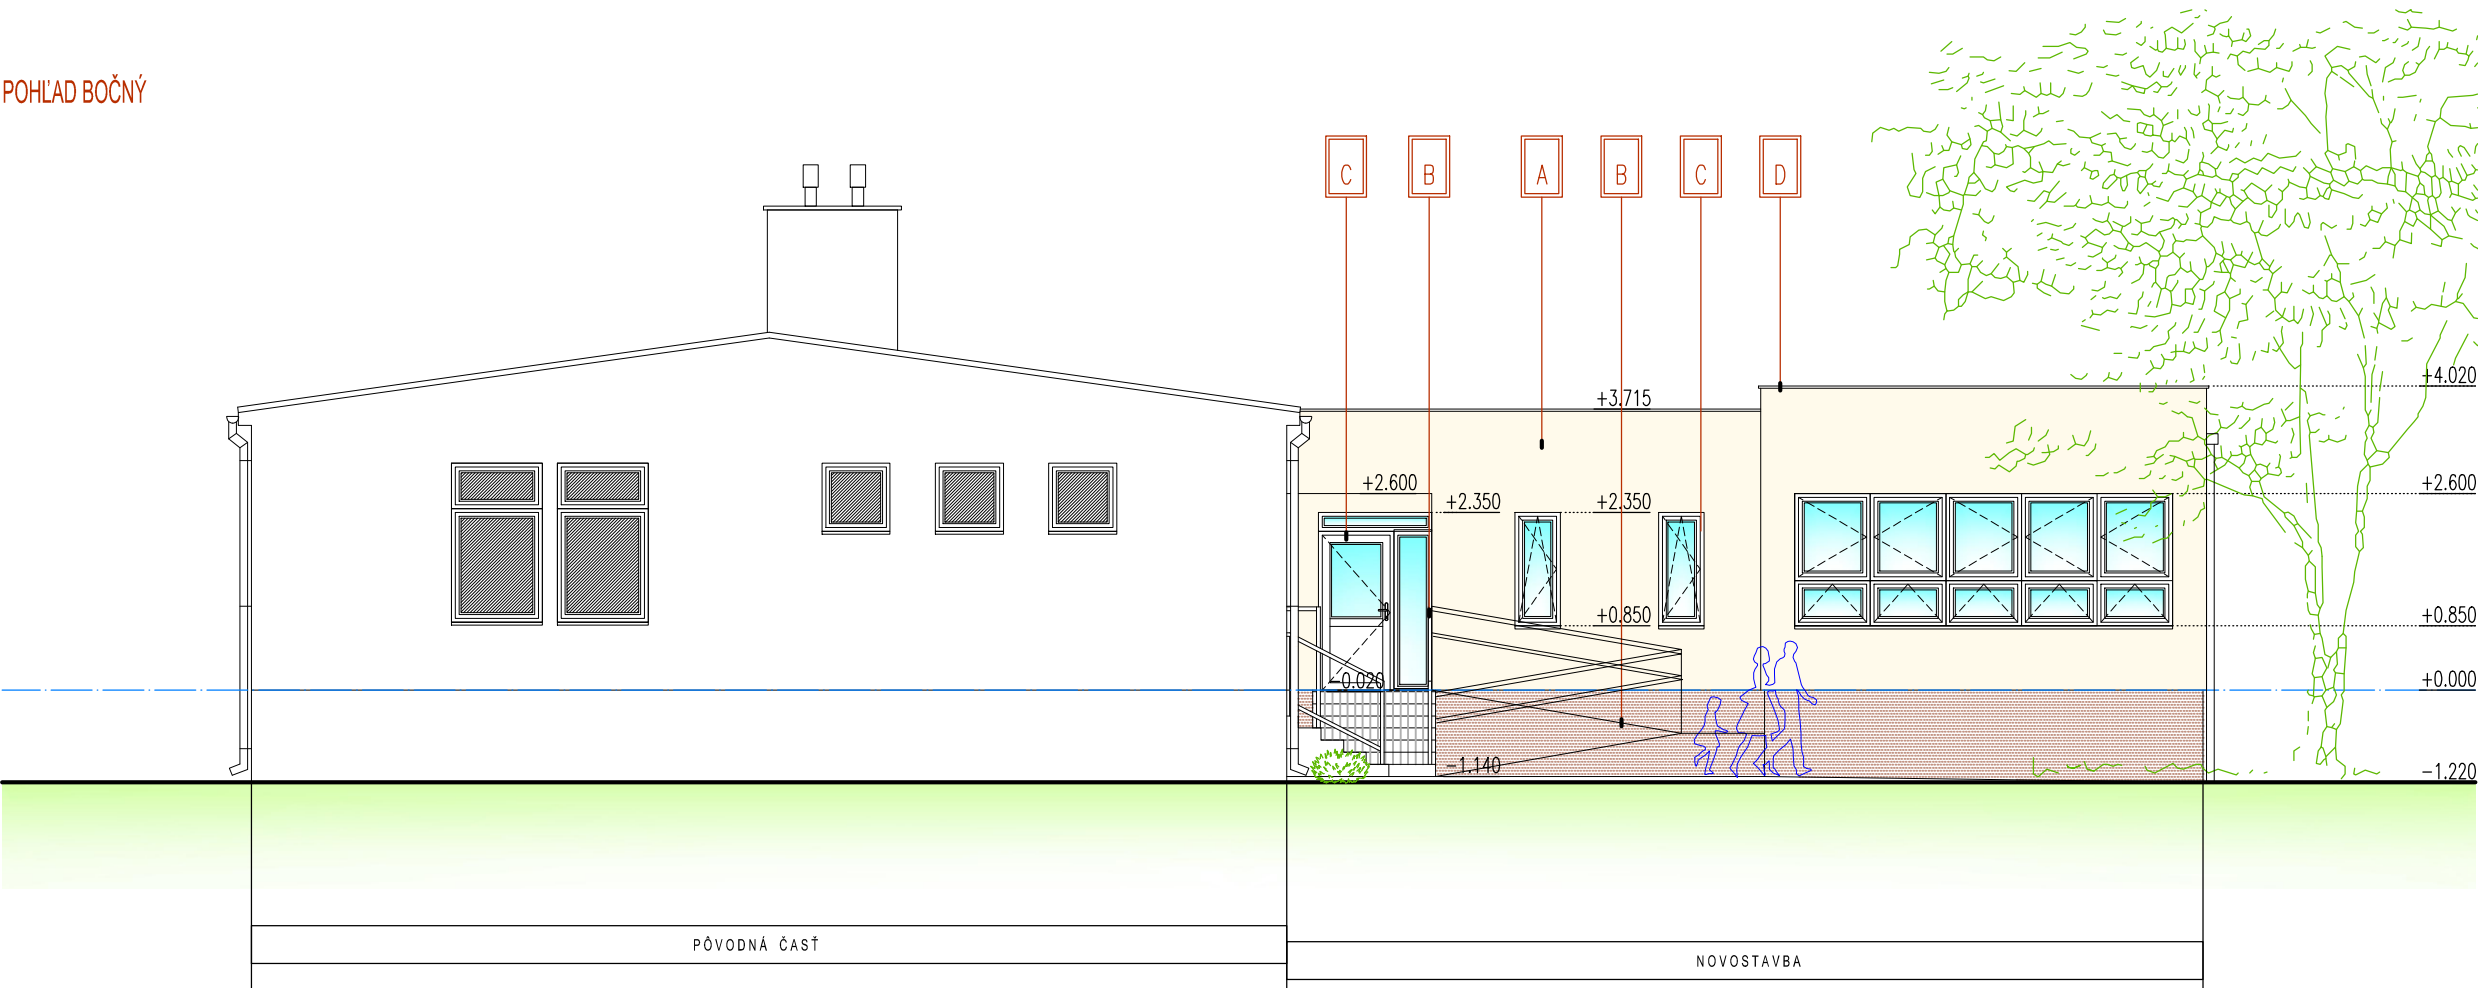

### LEGENDA

- A FASÁDNA OMIETKA BAUMIT SILIKÁTOVÁ 2 mm ŠTRUKTÚRA, FARBA VANILKOVÁ
- B MOZAIKOVÁ OMIETKA SOKLA, FARBA TMAVOHNEDÁ
- C PLASTOVÉ VÝPLNE VONKAJŠÍCH OTVOROV, FARBA BIELA
- D OPLECHOVANIE ATIKY POZINK PLECHOM, FARBA TEHLOVÁ
- E KLAMPIARSKE VÝROBKY, FARBA TEHLOVÁ

±0,000 = ÚROVEŇ PODLAHY NA 1.NP

S			
SADA č.			
ZODPOVEDNÝ PROJEKTANT	ING. ZOLTÁN PINTÉR, autorizovaný architekt 1545AA		
VYPRACOVAL	ING. ZOLTÁN PINTÉR, TIBOR BORÁROS dipl. stavebný inžinier		
DÁTUM	02/2020		
INVESTOR	OBEC VYDRANY, NÁMESTIE SVÄTÉHO ŠTEFANA 71, 930 16		
MIESTO STAVBY	k.ú. VYDRANY, č.p. 224/1		
NÁZOV	ROZŠÍRENIE KAPACITY MŠ V OBCI VYDRANY		
	PROJEKT STAVBY		
ČASŤ	ARCHITEKTÚRA SO 01	MIERKA	ČÍSLO VÝKRESU
OBSAH	POHLADY	1:100	A 04