




BETÓNOVÉ ZVODIDLO H2
M 1:20
PRIEČNY REZ

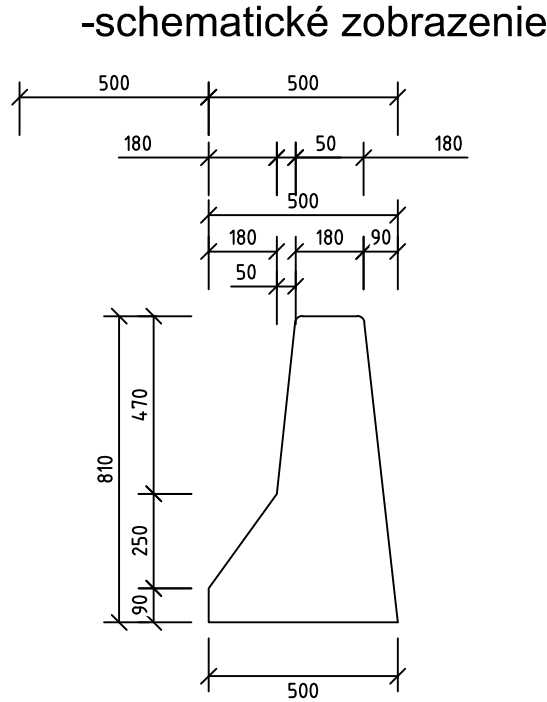


OCEĽOVÉ ZVODIDLO H1
M 1:20
PRIEČNY REZ

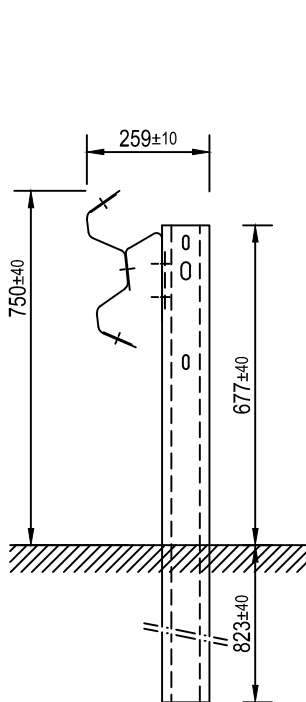

MOSTNÉ ZVODIDLO H2
M 1:20
PRIEČNY REZ

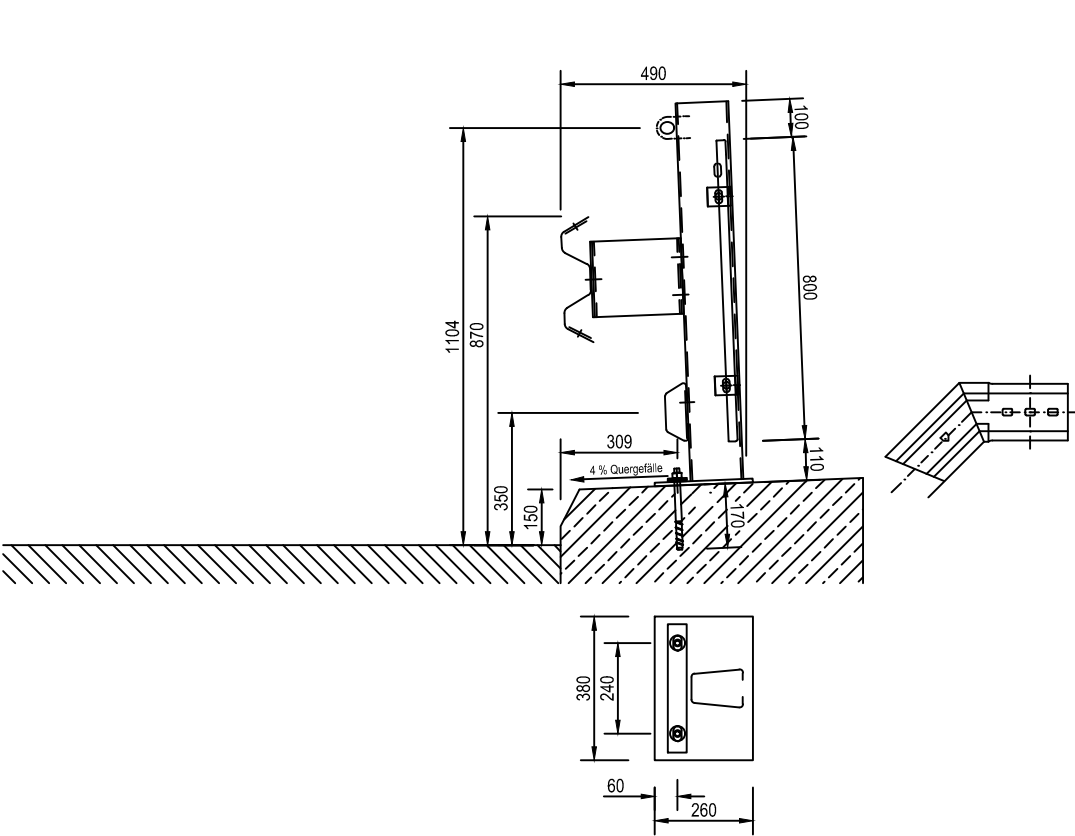


H1 - DLHÝ VÝŠKOVÝ NÁBEH
M 1:50
BOČNÝ POHĽAD

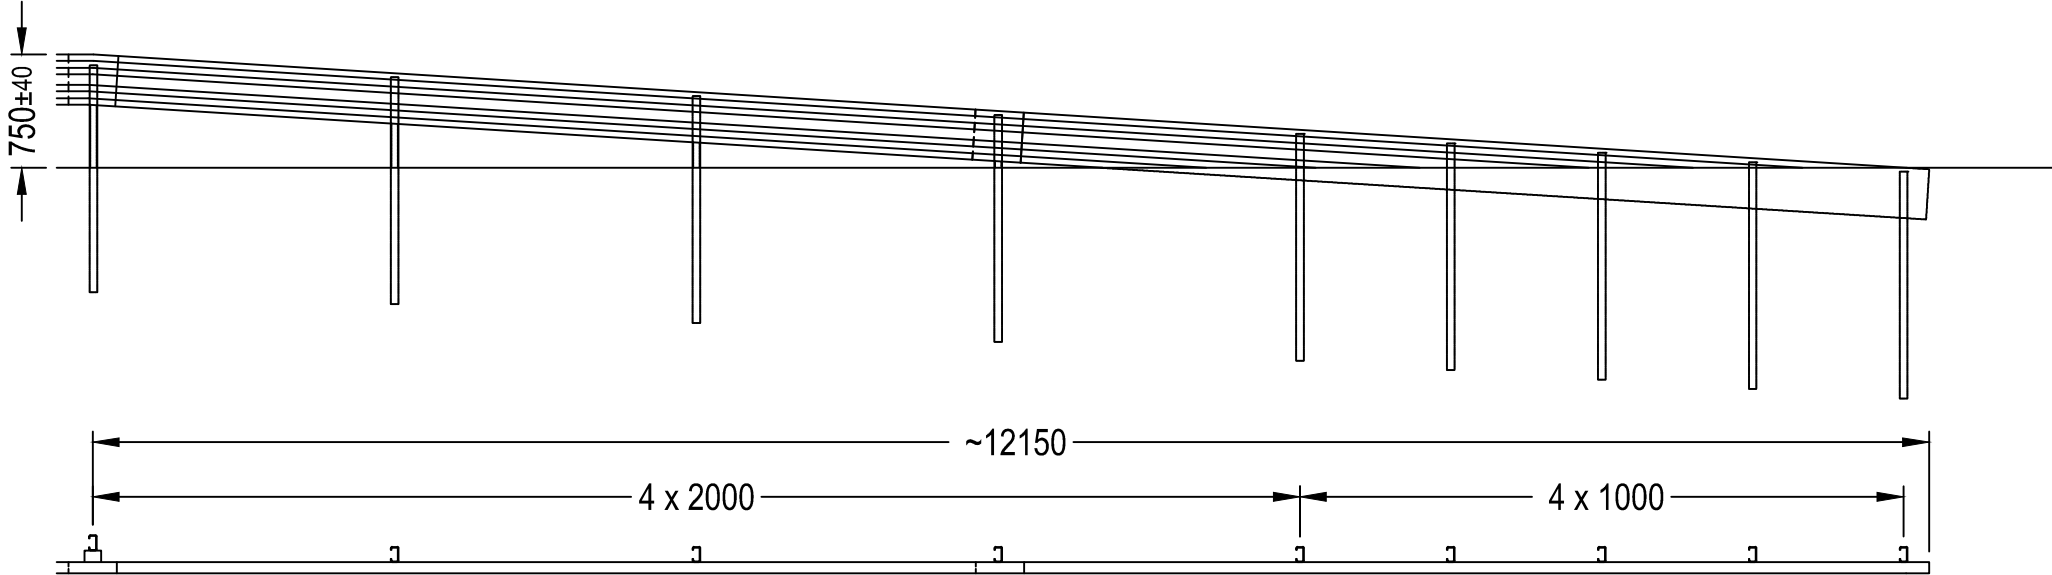


PRECHOD ZVODIDLA H1
NA OCEĽOVÉ MOSTNÉ ZVODIDLO H2
M 1:50
PODORYS



BOČNÝ POHĽAD

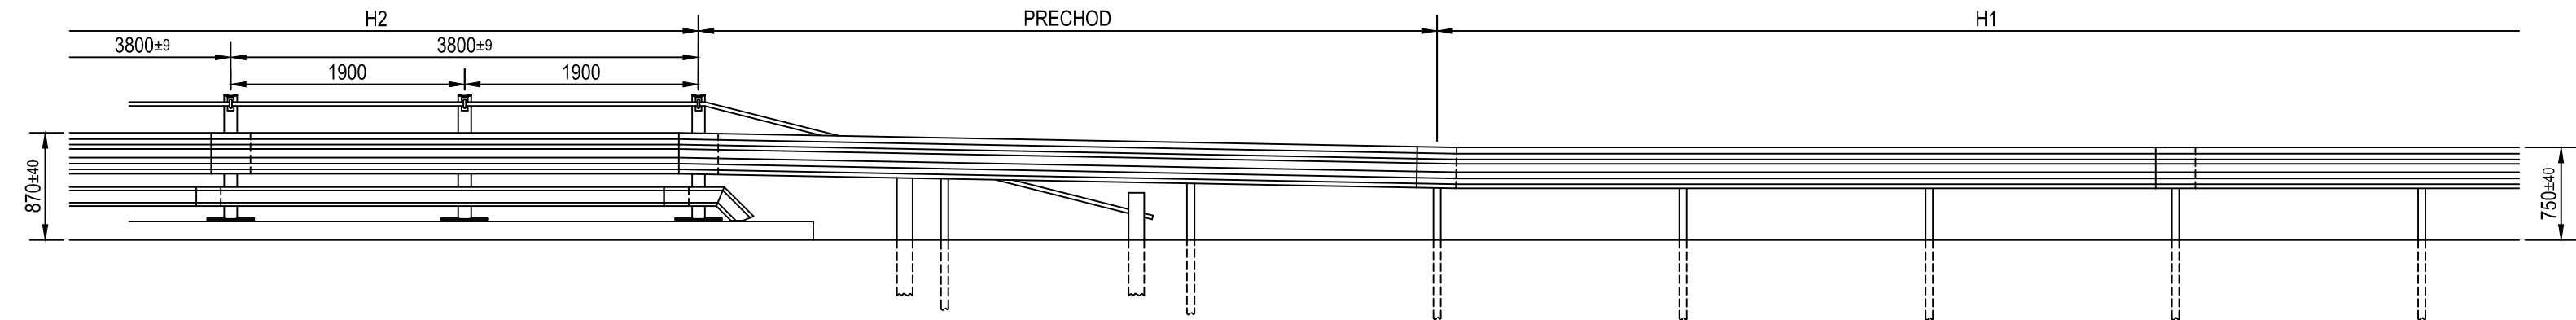

H1 - KRÁTKY VÝŠKOVÝ NÁBEH
M 1:50
BOČNÝ POHĽAD

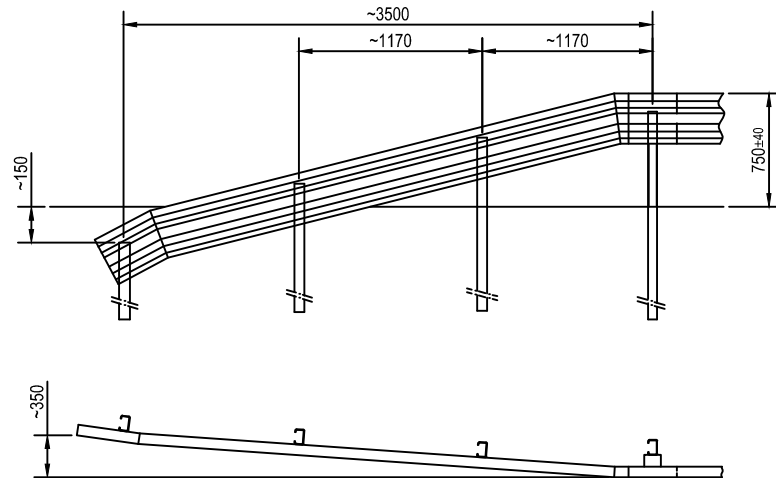

SÚRADNICOVÝ SYSTÉM: S-JTSK
VÝŠKOVÝ SYSTÉM: Bpv

VYPRACOVAL Ing. Michal HARČARIK	ZODP. PROJEKTANT Ing. Richard URBAN	HL. INŽ. PROJEKTU Ing. Michal HARČARIK
KONTROLOVAL Ing. Roman MYDLÁR	OKRES (OBVOD) STAVBY SENEC, VÚC Bratislavský samosprávny kraj	
OBJEDNÁVATEĽ Bratislavský samosprávny kraj, Sabinovská 16, 820 05 Bratislava 25	PROJEKTANT R-PROJECT INVEST s.r.o., Pečnianska 27, 851 01 Bratislava, tel.: +421 2 555 66 499, www.r-project.sk, r-project@r-project.sk	
STAVBA: PREPOJENIE DIAĽNIČNEJ KRIŽOVATKY TRIBLAVINA S CESTOU III/1059 (50212) CHORVÁTSKY GROB – ČIERNA VODA	STUPEŇ RP	FORMÁT 4A4
OBJEKT: Dokumentácia dopravných zariadení	DÁTUM 07/2020	Č.ZAKAZKY
	MIERKA 1:20, 1:50	Č.ARCH.
	Č.VÝKRESU	Č.SÚPRAVY
Detaily zvodidiel		C.3.2

C.3