

DRUH POVRCHU ÚZEMIA  
KATASTRÁLNE ÚZEMIE  
OKRES: Senec  
KRAJ: Bratislavský

CESTA III/1059  
Chorvátsky Grob

← ČIERNA VODA

CHORVÁTSKY GROB →

SKLONOVÉ POMERY:

MOK

ZMENA PRIEČNEHO  
SKLONU:


KÓTY NIVELETY:

KÓTY TERÉNU:


POROVNÁVACIA ROVINA:

STANIČENIE:

SMEROVÉ OBLÚKY:

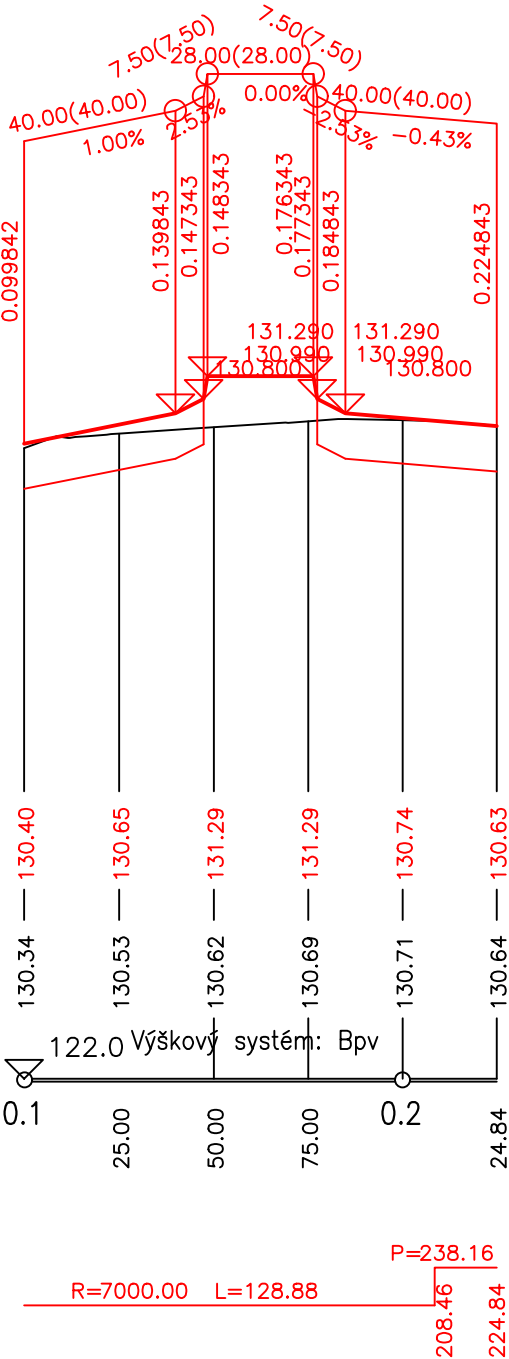

SÚRADNICOVÝ SYSTÉM: S-JTSK  
VÝŠKOVÝ SYSTÉM: Bpv

VYPRACOVAL Ing. Michal HARČARIK		ZODP. PROJEKTANT Ing. Richard URBAN		HL. INŽ. PROJEKTU Ing. Michal HARČARIK			
KONTROLOVAL Ing. Roman MYDLÁR		OKRES (OBVOD) STAVBY SENEC, VÚC Bratislavský samosprávny kraj					
OBJEDNÁVATEĽ Bratislavský samosprávny kraj, Sabinovská 16, 820 05 Bratislava 25							
PROJEKTANT R-PROJECT INVEST s.r.o., Pečnianska 27, 851 01 Bratislava, tel.: +421 2 555 66 499, <a href="http://www.r-project.sk">www.r-project.sk</a> , <a href="mailto:r-project@r-project.sk">r-project@r-project.sk</a>							
STAVBA: <b>PREPOJENIE DIAĽNIČNEJ KRIŽOVATKY TRIBLAVINA S CESTOU III/1059 (50212) CHORVÁTSKY GROB – ČIERNA VODA</b>						STUPEŇ RP	FORMÁT 2A4
OBJEKT: Úprava cesty III/1059 (50212)						DÁTUM 07/2020	Č.ZAKAZKY
						MIERKA 1:1000/100	Č.ARCH.
Pozdĺžny profil						Č.VÝKRESU 03	Č.SÚPRAVY