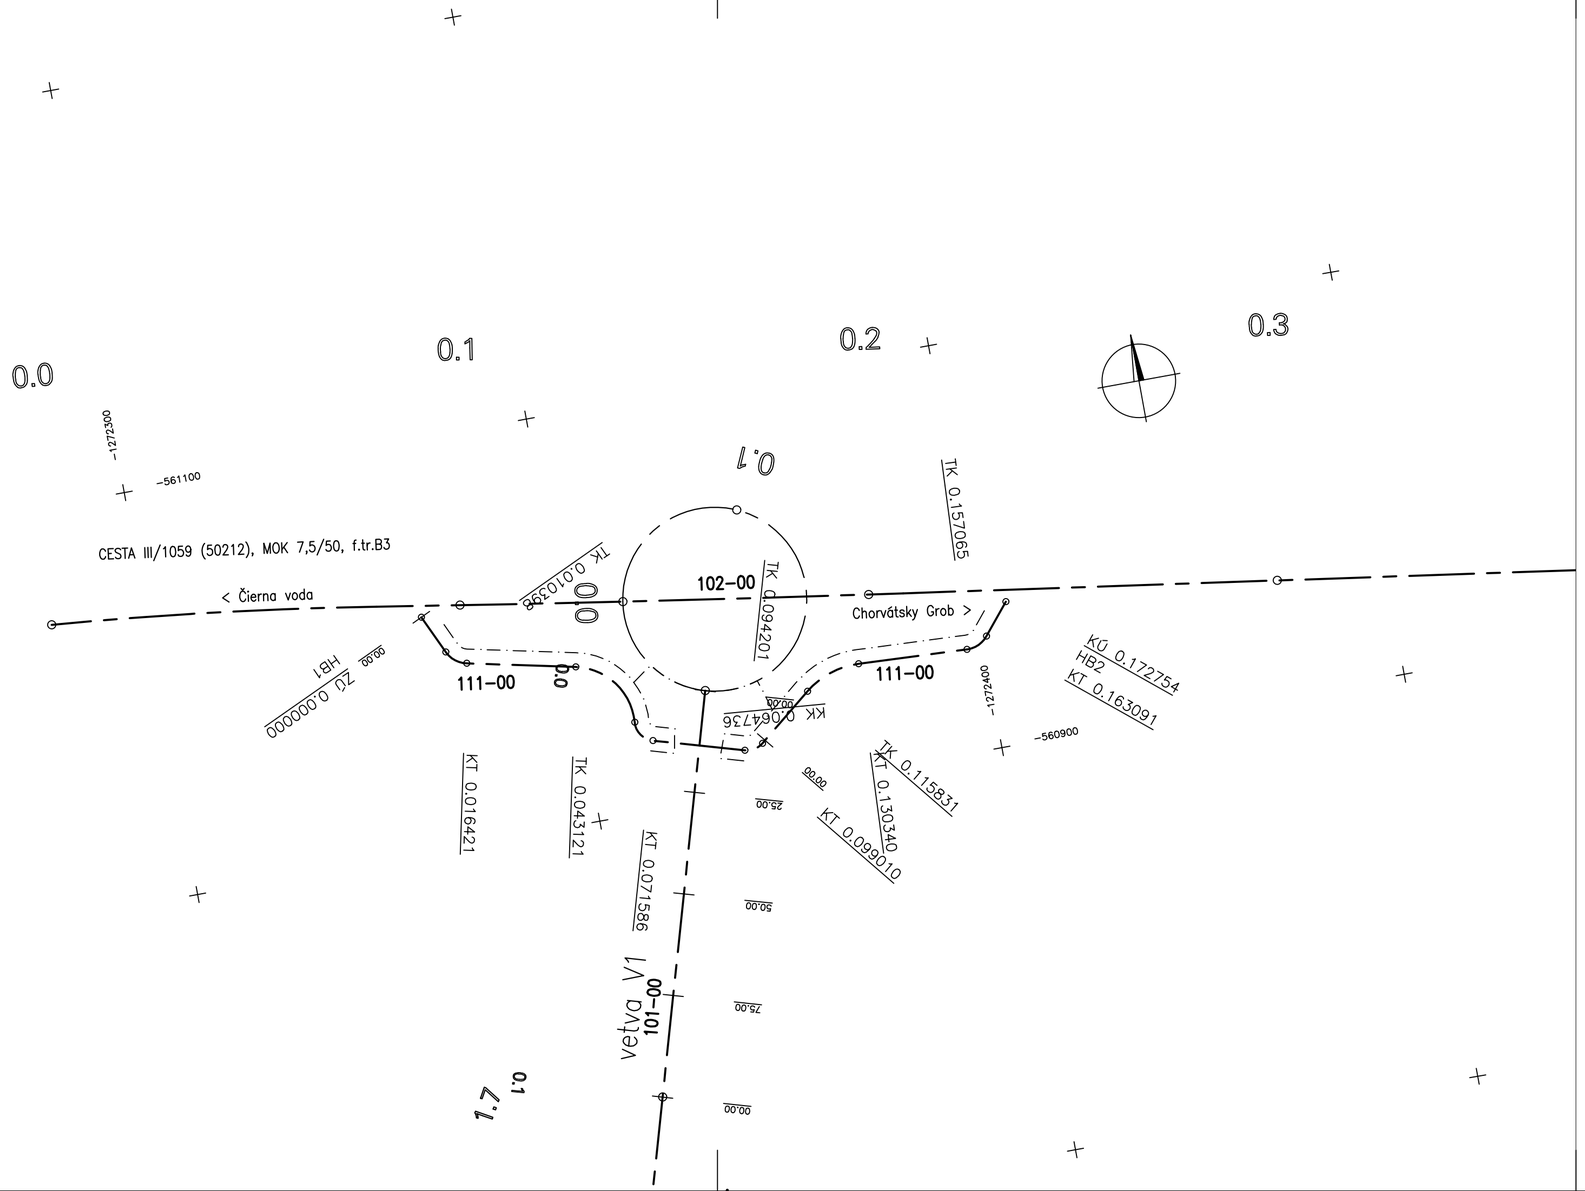

Údaje o podrobných bodoch SO 111-00

č.bodu	STA[km]	Y[m]	X[m]
ZÚ=HB1	0.000000	561033.980	1272343.069
TK	0.010398	561029.643	1272352.519
KT	0.016421	561025.115	1272356.160
	0.025000	561016.731	1272357.981
TK	0.043121	560999.024	1272361.829
	0.050000	560992.864	1272364.753
KK	0.064736	560987.262	1272377.748
KT	0.071586	560983.686	1272382.967
	0.075000	560980.409	1272383.927
TK	0.094201	560961.983	1272389.326
KT	0.099010	560957.446	1272388.425
	0.100000	560956.674	1272387.805
TK	0.115831	560944.333	1272377.889
	0.125000	560936.140	1272373.954
KT	0.130340	560930.836	1272373.502
	0.150000	560911.198	1272374.456
TK	0.157065	560904.142	1272374.799
KT	0.163091	560898.823	1272372.456
KÚ=HB2	0.172754	560892.654	1272365.018

SÚRADNICOVÝ SYSTÉM: S-JTSK
VÝŠKOVÝ SYSTÉM: Bpv

D
111-00

VYPRACOVAL Ing. Michal HARČARIK	ZODP. PROJEKTANT Ing. Richard URBAN	HL. INŽ. PROJEKTU Ing. Michal HARČARIK
KONTROLOVAL Ing. Roman MYDLÁR	OKRES (OBVOD) STAVBY SENEC, VÚC Bratislavský samosprávny kraj	
OBJEDNÁVATEĽ Bratislavský samosprávny kraj, Sabinovská 16, 820 05 Bratislava 25		
PROJEKTANT R-PROJECT INVEST s.r.o., Pečnianska 27, 851 01 Bratislava, tel.: +421 2 555 66 499, www.r-project.sk, r-project@r-project.sk		

STAVBA: **PREPOJENIE DIAĽNIČNEJ KRIŽOVATKY TRIBLAVINA S CESTOU III/1059 (50212) CHORVÁTSKY GROB – ČIERNA VODA**	STUPEŇ RP	FORMÁT 3A4
	DÁTUM 07/2020	Č.ZÁKAZKY
OBJEKT: **Chodník v okružnej križovatke**	MIERKA 1:1000	Č.ARCH.
Vytyčovací výkres	Č.VÝKRESU 05	Č.SÚPRAVY