REZ A–A
M 1:25

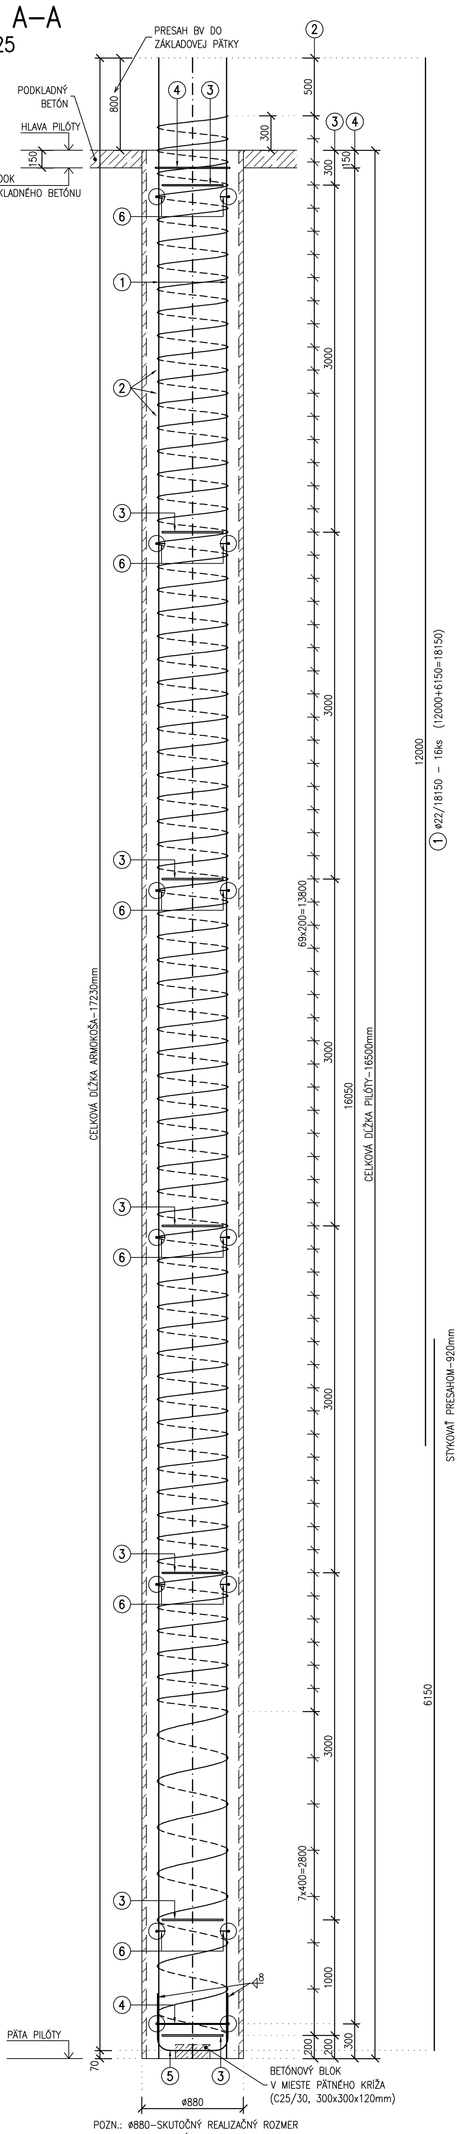

PÔDORYS
M 1:10

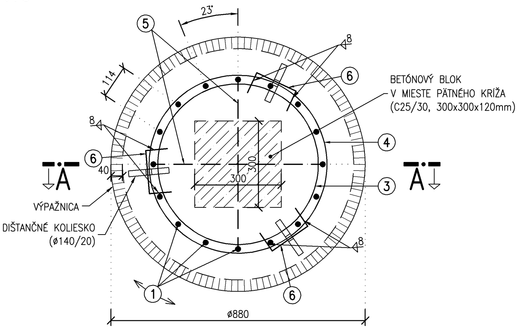

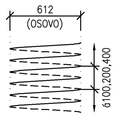

② ø10/153000 – 1ks (ŠPIRÁLA) (STYKOVAŤ PRESAHOM 400mm)

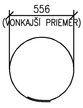

③ ø16/1950 – 7ks (DIŠTANČNÝ KRUH) (STYKOVAŤ PRESAHOM 200mm)

④ ø12/2140 – 2ks (STUŽUJÚCI KRUH) (STYKOVAŤ PRESAHOM 200mm)

⑤ ø20/1500 –2ks

⑥ ø12/300 – 7x3=21ks

⑦ DIŠTANČNÉ KOLIESKO – 5x3=15ks (ø140/20 – BETÓNOVÉ, ALEBO PLASTOVÉ)

VÝKAZ VÝSTUŽE – TYP ARMOKOŠA "A1"

OZN.	ø [mm]	DĹŽKA 1 KS [m]	KS	DĹŽKA PODĽA ø V [m]				
				ø10	ø12	ø16	ø20	ø22
1	22	18.15	16					290.40
2	10	153.00	1	153.00				
3	16	1.95	7			13.65		
4	12	2.14	2		4.28			
5	20	1.50	2				3.00	
6	12	0.30	21		6.30			
SPOLU			m	153.00	10.58	13.65	3.00	290.40
			kg/m	0.617	0.888	1.578	2.466	2.984
			kg	94.4	9.4	21.5	7.4	866.6
HMOTNOSŤ SPOLU				999kg				

- CELKOVÝ POČET PILÓT (ARMOKOŠOV): 2x7=14ks
- HMOTNOSŤ SPOLU PRE VŠETKY PILÓTY (ARMOKOŠE): 14x999=13986kg

POZNÁMKY:

1. VLOŽKY BETONÁRSKEJ VÝSTUŽE SÚ KÓTOVANÉ OSOVO – NA STRED (OKREM POL. Č.3,4).
2. VO VÝKRESE A ANI VO VÝKAZE NIE JE ZOBRAZENÁ POMOCNÁ VÝSTUŽ NA FIXÁCIU POLOHY BETONÁRSKEJ VÝSTUŽE.
3. KRYTIE BETONÁRSKEJ VÝSTUŽE JE 70mm.
4. POLOHA KONŠTRUKČNÝCH ZVAROV SLÚŽIACICH, AKO "OCHRANNÉ OPATRENIA PRE OBMEDZENIE VPLYVU BLUDNÝCH PRÚDOV" JE POPÍSANÁ V TECHNICKEJ SPRÁVE.
5. **V PRÍPADE, ŽE "REALIZAČNÝ ROZMER TYPOVEJ PILÓTY" BUDE VÄČŠÍ AKO 880mm, ZVÄČŠÍ SA KRYTIE A VEĽKOSŤ DIŠTANČNÉHO KOLIESKA.**

OZNAČENIE POUŽITÝCH MATERIÁLOV

TYP KONŠTRUKCIE		TRIEDA BETÓNU
ZÁKLADANIE	PILÓTY	... C30/37 XC2 (SK)–Cl 0.2–Dmax22–S3,S4
BETONÁRSKA VÝSTUŽ		B500B, f_{yk}=500MPa, trieda ťažnosti „B", podľa STN EN 1992 1–1

SÚRADNICOVÝ SYSTÉM: S–JTSK
VÝŠKOVÝ SYSTÉM: Bpv

VYPRACOVAL	Ing. Róbert MAGYAR	ZODP. PROJEKTANT	Ing. Adrián SEDLÁK
KONTROLOVAL	Ing. Adrián SEDLÁK	HL. INŽ. PROJEKTU	Ing. Michal HARČARÍK
OBJEDNÁVATEĽ	Bratislavský samosprávny kraj, Sabinovská 16, 820 05 Bratislava 25	OKRES (OBVOD) STAVBY	SENEC, VÚC Bratislavský samosprávny kraj
PROJEKTANT	R–PROJECT INVEST s.r.o., Pečnianska 27, 851 01 Bratislava, tel.: +421 2 555 66 499, www.r-project.sk, r–project@r–project.sk		

R-PROJECT INVEST

STAVBA:	PREPOJENIE DIAĽNIČNEJ KRIŽOVATKY TRIBLAVINA S CESTOU III/1059 (50212) CHORVÁTSKY GROB – ČIERNA VODA	STUPEŇ	FORMÁT
		DP,(DRS)	6xA4
OBJEKT:	MOST PONAD DÁVIDOV KANÁL V km 1.129 MZK	DÁTUM 07.2020	Č.ZÁKAZKY
		MIERKA 1:10,1:25	Č.ARCH.
BETONÁRSKA VÝSTUŽ - PILÓTA (ARMOKOŠ "A1")		Č.VÝKRESU 103	Č.SÚPRAVY

D
201-00