



1273040

561120

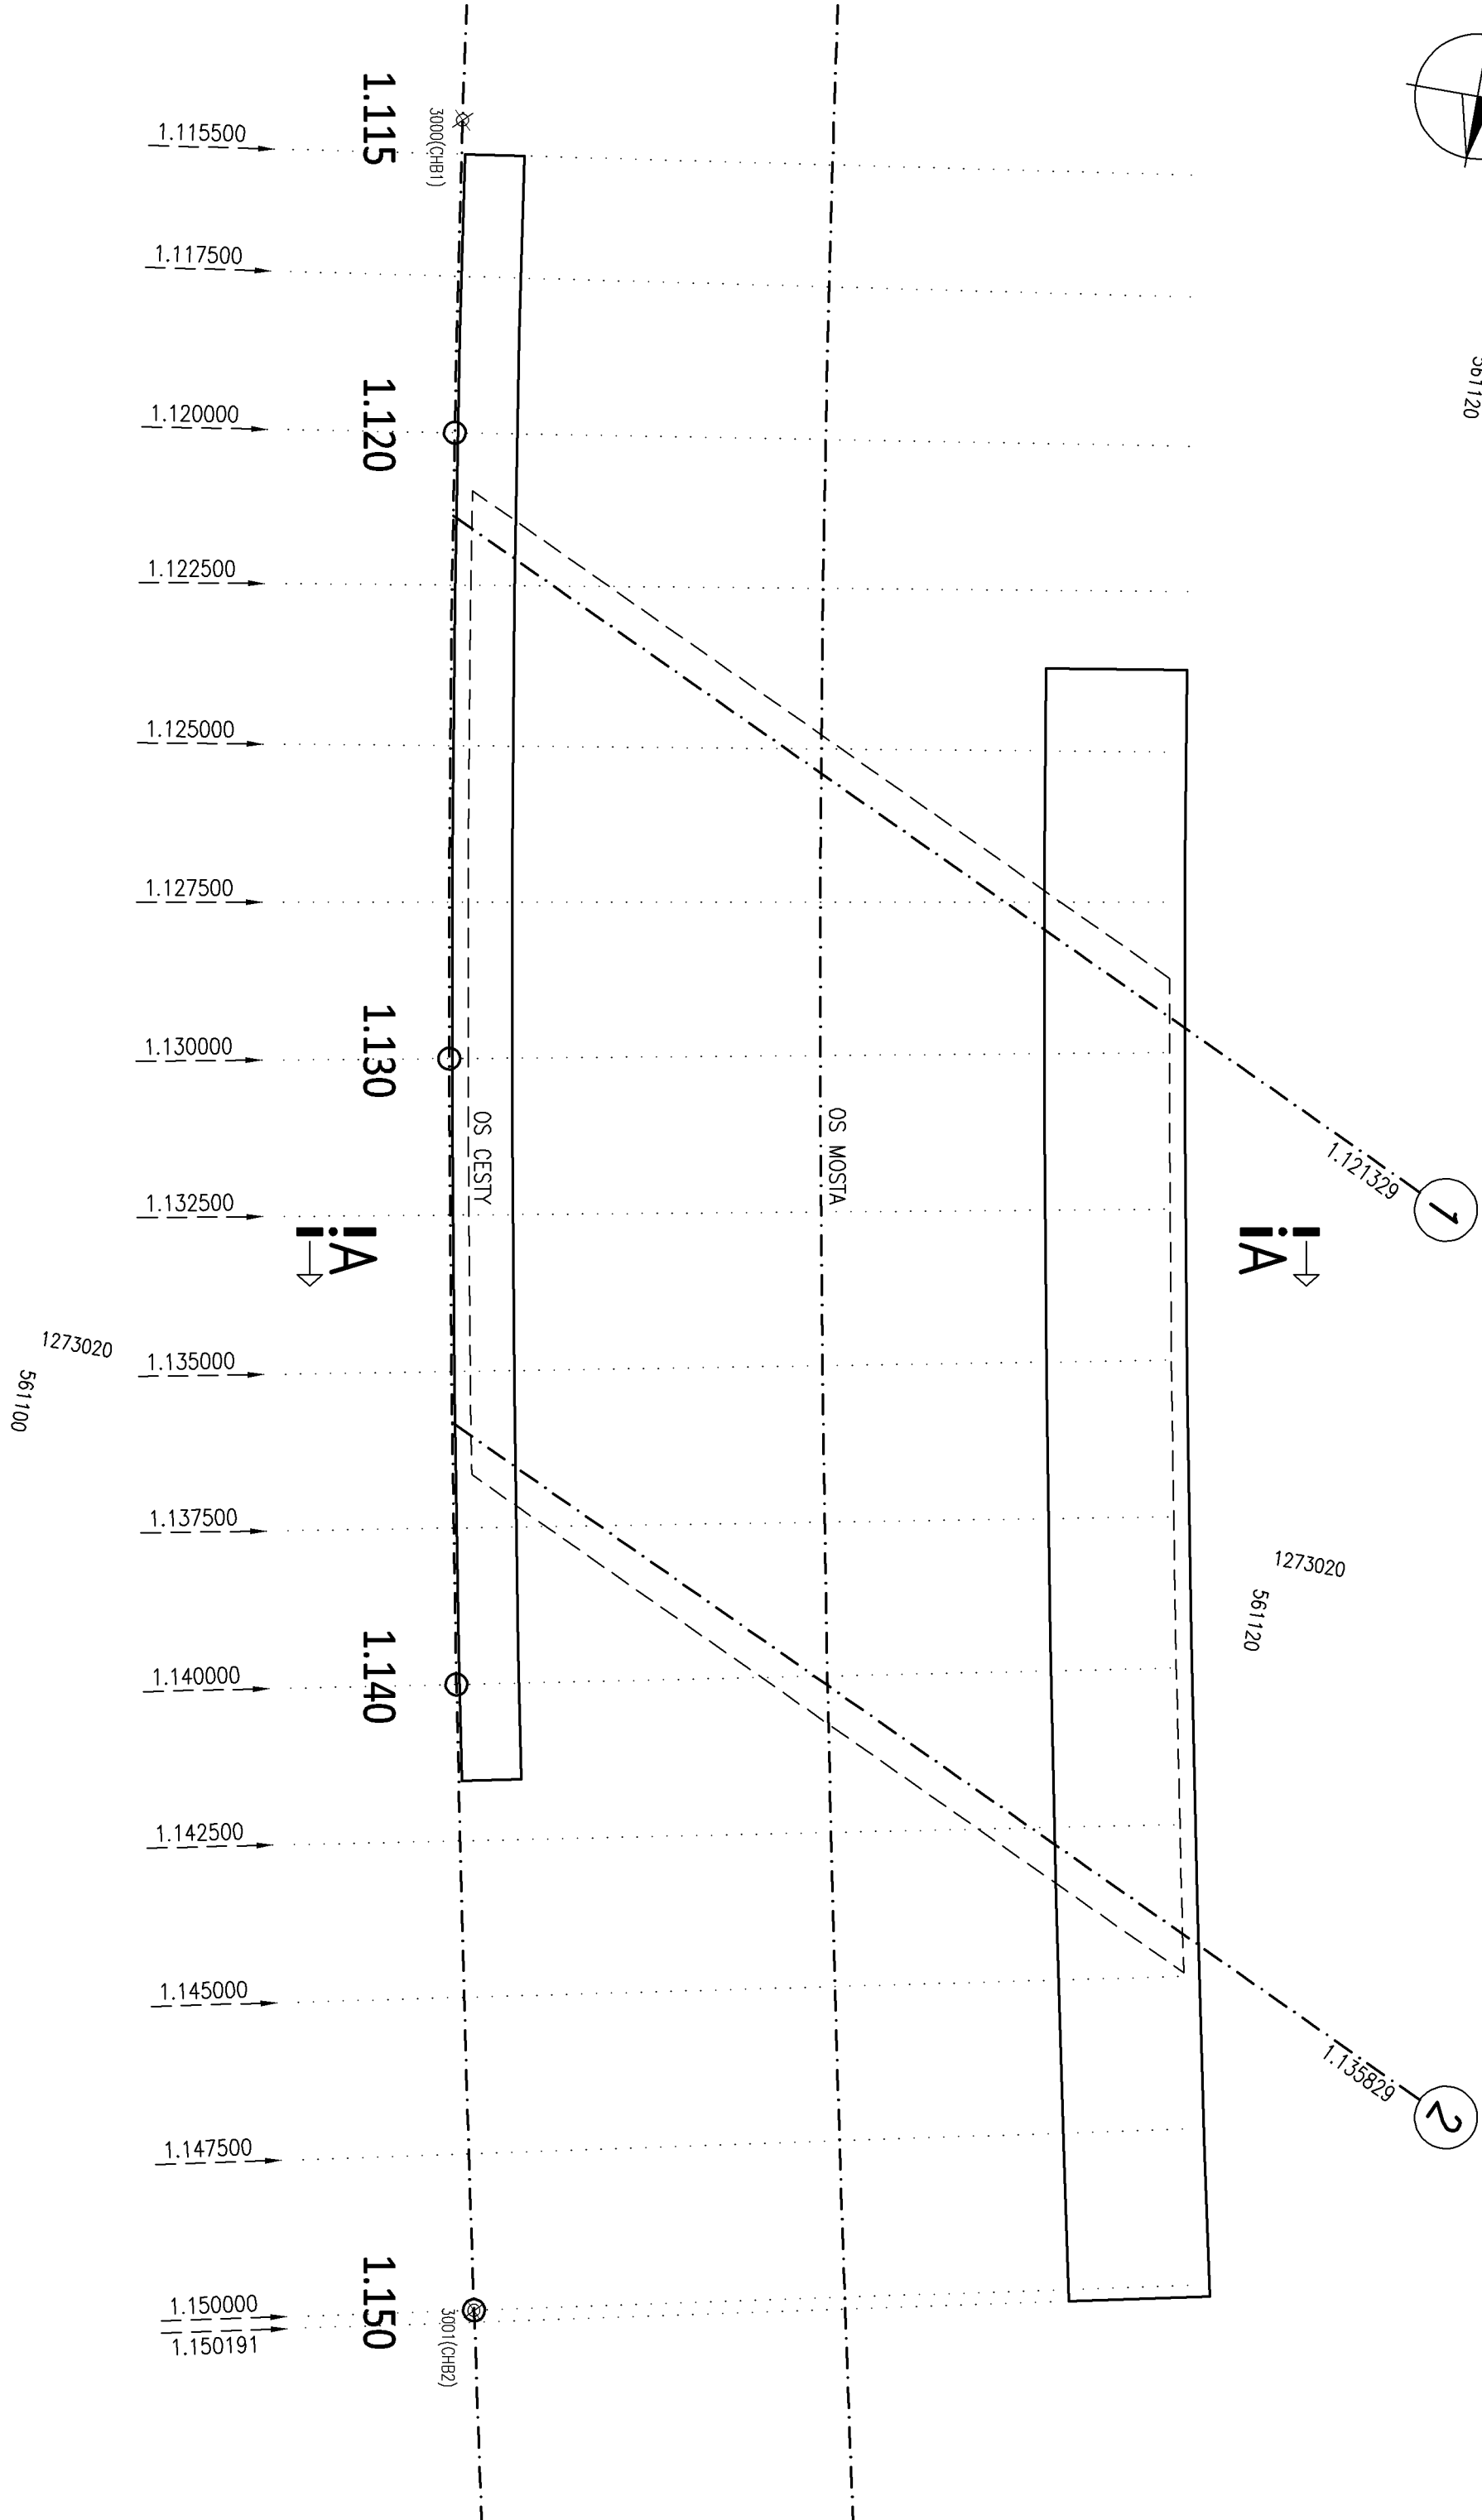

# REZ A-A

M 1:75

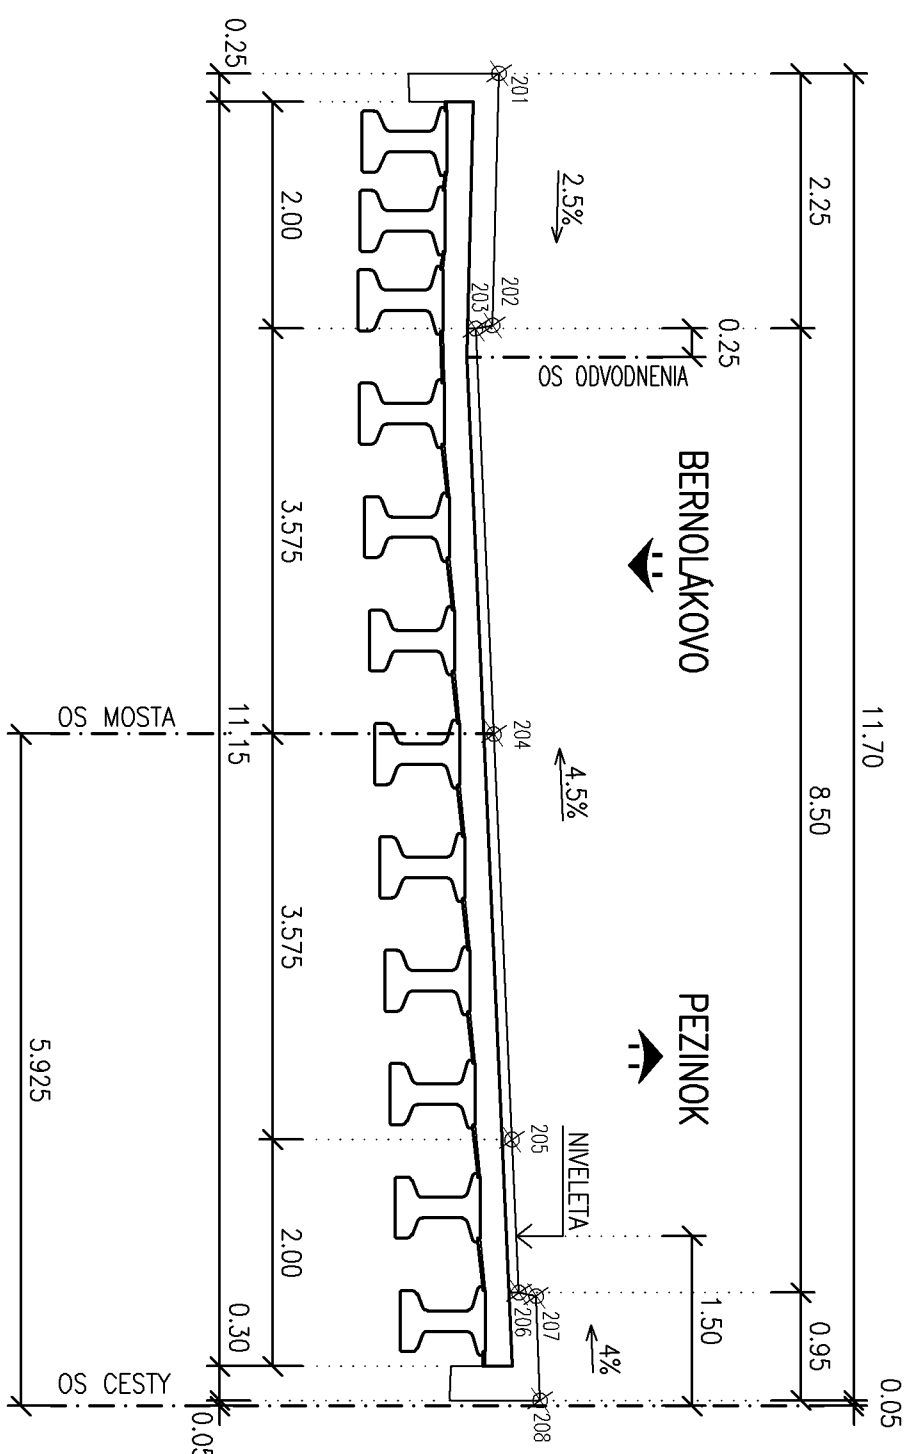

## POZNÁMKY:

1. PRED ZAHLÁSENÍM GEODETICKÝCH PRÁČ JE NUTNÉ OVERIŤ SI PLATNOSŤ SÚRADNÍC A VÝŠOK BODOV VPTYČOVAČEJ SIETE STAVBY.

## ZÁKLADNÉ ÚDAJE

SÚRADNICOVÝ SYSTÉM: S-JTSK  
VÝŠKOVÝ SYSTÉM: BALT PO VYROVNAVANÍ  
PRESNOSŤ VYŤÁČENIA : STN 73 0422  
KATASTRÁLNE ÚZEMIE: CHORVÁTSKY GR

## CHARAKTERISTICKÉ BODY

	Y [m]	X [m]
BOD		
2000(12)	561103.533	1273040.547
2001(S2)	561109.845	1273006.128

CHB1 = STANIČENIE 1.115

SURADNICOVÝ SYSTÉM: S-JTŠK VÝŠKOVÝ SYSTÉM: Bv	
VÝROBCA: <i>Itogor</i> Ing. Robert MACIAR KONTROLA: <i>Yella</i> Ing. Adrián SEDLÁK Ing. Adrián SEDLÁK OBDENÁTEĽ: <i>Yella</i> SENEC, VJC Bratislavský samosprávny kraj Bratislavský samosprávny kraj, Sabinovská 16, 820 05 Bratislava 25	ZOPE. PROJEKTANT: <i>Yella</i> Ing. Adrián SEDLÁK OKRES (OBOD) STABE Ing. Michal HARČARIK
HL. INŽ. PROJEKTU: <i>Yella</i> Ing. Michal HARČARIK	
R-PROJECT INVEST s.r.o., Pečnianske 27, 851 01 Bratislava, tel.: +421 2 555 66 499, <a href="mailto:r-project@r-project.sk">www.r-project.sk</a> , <a href="mailto:r-project@r-project.sk">r-project@r-project.sk</a>	
STAVEBA: <b>PREPOJENIE DIAŇNICEJ KRÍŽOVATKY TRIBLAVINA S CESTOU III/1059 (50212) CHOROVATSKÝ GROB – ČIERNA VODA</b>	STUŽEN DIP (ONS) DÁTUM 07.2020
OBJEKT: <b>MOŠT PONAD DAVIDOV KANÁL V km 1,129 MŽK</b>	FORMÁT A4x4 ČÍSLOVÝ 1:100 ČAROV.
ČÍSLO 401	ČÍSLO 401