



ULOŽENIE POTRUBIA V CHRÁNIČKE

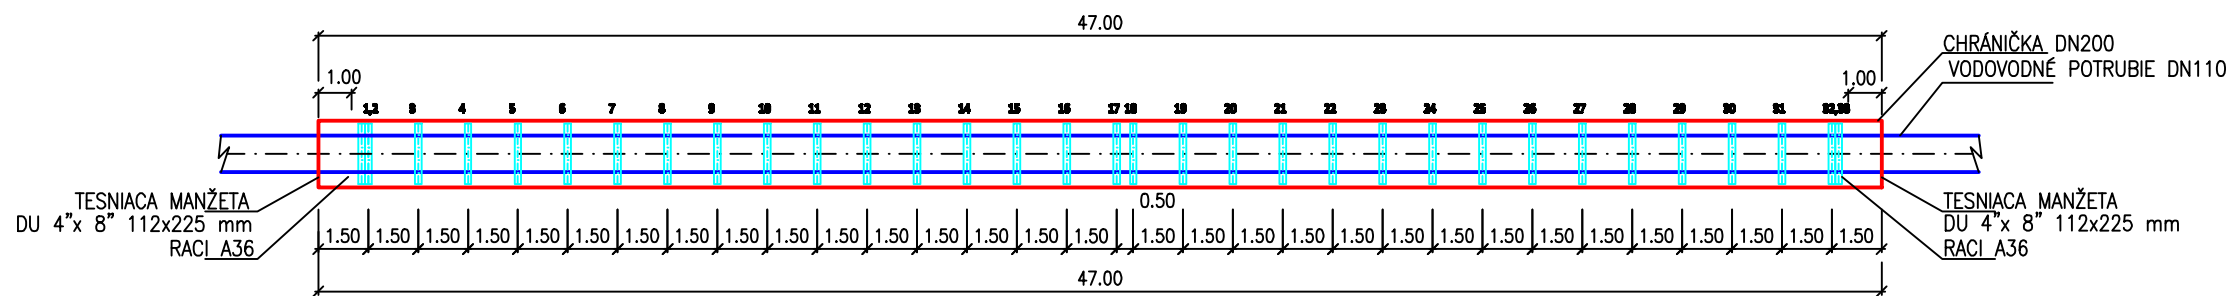

-33 kompletov...1 komplet 3x A36...spolu /3x33kompletovje 99 x segment A36
potrebných je 99 ks segmentov A36
-2 x TESNIACA MANŽETA DU 4x"8" 112x225 mm

DETAIL UTESNENIA KONCA CHRÁNIČKY

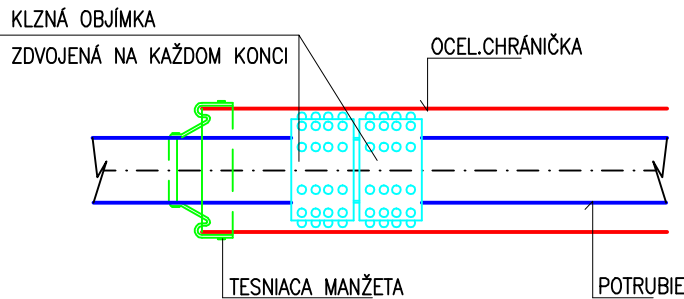

GENERÁLNY PROJEKTANT R-PROJECT INVEST s.r.o.	
HL. INŽ. PROJEKTU Ing. Michal HARČARIK	
ZODP. PROJEKTANT Ing. Richard URBAN	

SÚRADNICOVÝ SYSTÉM: S-JTSK
VÝŠKOVÝ SYSTÉM: Bpv

VYPRACOVAL Marta PISTOVIČOVÁ	ZODP. PROJEKTANT Marta PISTOVIČOVÁ	HL. INŽ. PROJEKTU Ing. Michal HARČARIK <i>Hand</i>	LEMA projekt, s.r.o. projektovanie inžinierskych diel vodozvod, kanalizácie, zdravotníctva Geroanova 5, 851 01 Bratislava, Slovensko tel.: +421 902 217030 e-mail: pistovicova@gmail.com	
KONTROLOVAL Marta PISTOVIČOVÁ	OKRES (OBVOD) STAVBY SENEC, VÚC Bratislavský samosprávny kraj			
OBJEDNÁVATEĽ BRATISLAVSKÝ SAMOSPRÁVNÝ KRAJ, SABINOVSKÁ 16, 820 05 Bratislava 25				
PROJEKTANT R-PROJECT INVEST s.r.o., Pečnianska 27, 851 01 Bratislava, tel.: +421 2 555 66 499, www.r-project.sk, r-project@r-project.sk				
STAVBA: PREPOJENIE DIAĽNIČNEJ KRIŽOVATKY TRIBLAVINA S CESTOU III/1059 (50212) CHORVÁTSKY GROB – ČIERNA VODA			STUPEŇ RP	FORMÁT 2A4
			DÁTUM 07.2020	Č.ZÁKAZKY
OBJEKT: Preložka výtláčnej kanalizácie DN 100 v km 1,333 MZK			MIERKA 1:25	Č.ARCH.
PRÍLOHA: ULOŽENIE POTRUBIA V CHRÁNIČKE			Č.VÝKRESU 04	Č.SÚPRAVY

D
501-00