



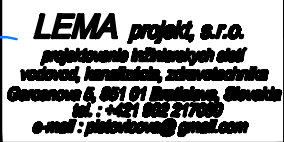
501-00
PRELOŽKA VÝTLAČNEJ KANALIZÁCIE
DN100 V KM 1,333 MZK
POTRUBIE 1-HDPE dn110-DL.71.91m

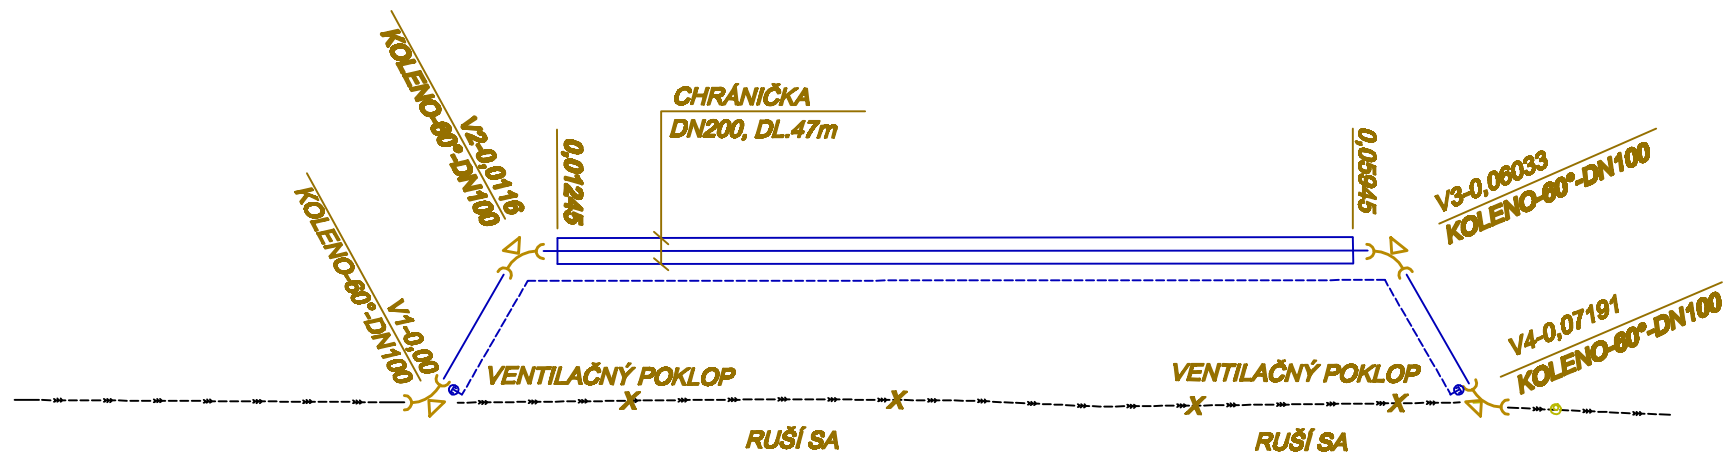

GENERÁLNY PROJEKTANT R-PROJECT INVEST s.r.o.	
HL. INŽ. PROJEKTU Ing. Michal HARČARIK	
ZODP. PROJEKTANT Ing. Richard URBAN	

SÚRADNICOVÝ SYSTÉM: S-JTSK
VÝŠKOVÝ SYSTÉM: Bpv

D
501-00

VYPRACOVAL Marta PISTOVIČOVÁ		ZODP. PROJEKTANT Marta PISTOVIČOVÁ	HL. INŽ. PROJEKTU Ing. Michal HARČARIK		
KONTROLOVAL Marta PISTOVIČOVÁ		OKRES (OBVOD) STAVBY SENEC, VÚC Bratislavský samosprávny kraj			
OBJEDNÁVATEĽ BRATISLAVSKÝ SAMOSPRÁVNÝ KRAJ, SABINOVSKÁ 16, 820 05 Bratislava 25					
PROJEKTANT R-PROJECT INVEST s.r.o., Pečnianska 27, 851 01 Bratislava, tel.: +421 2 555 66 499, www.r-project.sk, r-project@r-project.sk					
STAVBA: PREPOJENIE DIAĽNIČNEJ KRIŽOVATKY TRIBLAVINA S CESTOU III/1059 (50212) CHORVÁTSKY GROB – ČIERNA VODA				STUPEŇ RP	FORMÁT 3A4
OBJEKT: Preložka výtláčnej kanalizácie DN 100 v km 1,333 MZK				DÁTUM 07.2020	Č. ZAKAZKY
PRÍLOHA: SCHÉMA KLADAČSKÉHO PLÁNU				MIERKA	Č. ARCH.
				Č. VÝKRESU 05	Č. SÚPRAVY