







 



< Čierna voda

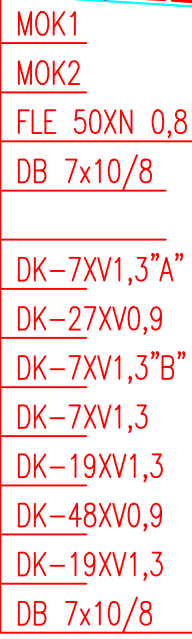


MOK1-HDPE 40_7
MOK2-HDPE 40_8
FLE 50XN 0,8

DSKP 7XV 1,2 "A"
DKP 7RP 1,3+20DM0,4
DSKP 7XV 1,2 "B"
DK 7V1,3
DK 7XV1,3 + 12DM1,3
DK 4RP1,3+21DM1,3+26DM0,9
DK 19RP1,3


	MARKER PLOŠNÝ – 2ks
	NAVROVANÁ TRASA KÁBLOV ST, a.s.
	JESTVUJÚCA TRASA KÁBLOV ST, a.s.
	ZRUŠENÉ KÁBLE A ZARIADENIA
	KÁBLE A ZARIADENIA V CHRÁNIČKE
	RÚRKOVÉ SPOJKY KSP40
	KÁBLOVÉ SPOJKY NITTO JCSA
	KONCOVKA NA MULTIRÚRU DB7x10/8
	JESTVUJÚCE OPTICKÉ SPOJKY

TYPY KÁBLOV A ZARIADENÍ SÚ ŠPECIFIKOVANÉ V TS A V SCHÉME ZAPOJENIA KÁBLOV

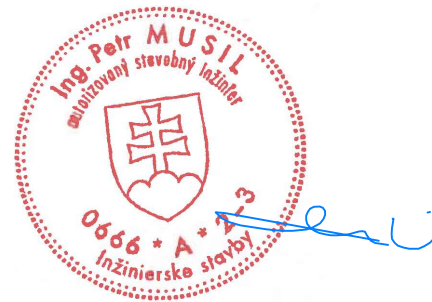

D  
651-00



VYPRACOVAL Ing. Petr MUSIL		ZODP. PROJEKTANT Ing. Petr MUSIL	HL. INŽ. PROJEKTU Ing. Michal HARČARIK	
KONTROLOVAL Ing. Roman MYDLÁR	OKRES (OBVOD) STAVBY SENEC, VÚC Bratislavský samosprávny kraj			
OBJEDNÁVATEĽ Bratislavský samosprávny kraj, Sabinovská 16, 820 05 Bratislava 25				
PROJEKTANT R-PROJECT INVEST s.r.o., Pečnianska 27, 851 01 Bratislava, tel.: +421 2 555 66 499, <a href="http://www.r-project.sk">www.r-project.sk</a> , <a href="mailto:r-project@r-project.sk">r-project@r-project.sk</a>				
STAVBA: PREPOJENIE DIAŇIČNEJ KRIŽOVATKY TRIBLAVINA S CESTOU III/1059 (50212) CHORVÁTSKY GROB – ČIERNA VODA			STUPEŇ RP	FORMÁT 4A4
			DÁTUM 07./2020	Č.ZAKAZKY
OBJEKT: Preložka telekomunikačných káblov Slovak Telekom, a.s.			MIERKA 1:500	Č.ARCH.
Situácia			Č.VÝKRESU 02	Č.SÚPRAVY