

DRUH POVRCHU ÚZEMIA
KATASTRÁLNE ÚZEMIE
OKRES:
KRAJ:

MIERKA:
1:1000/100

SKLONOVÉ POMERY:


KÓTY NIVELETY:

KÓTY TERÉNU:


POROVNÁVACIA ROVINA:

STANIČENIE:

SMEROVÉ POMERY:

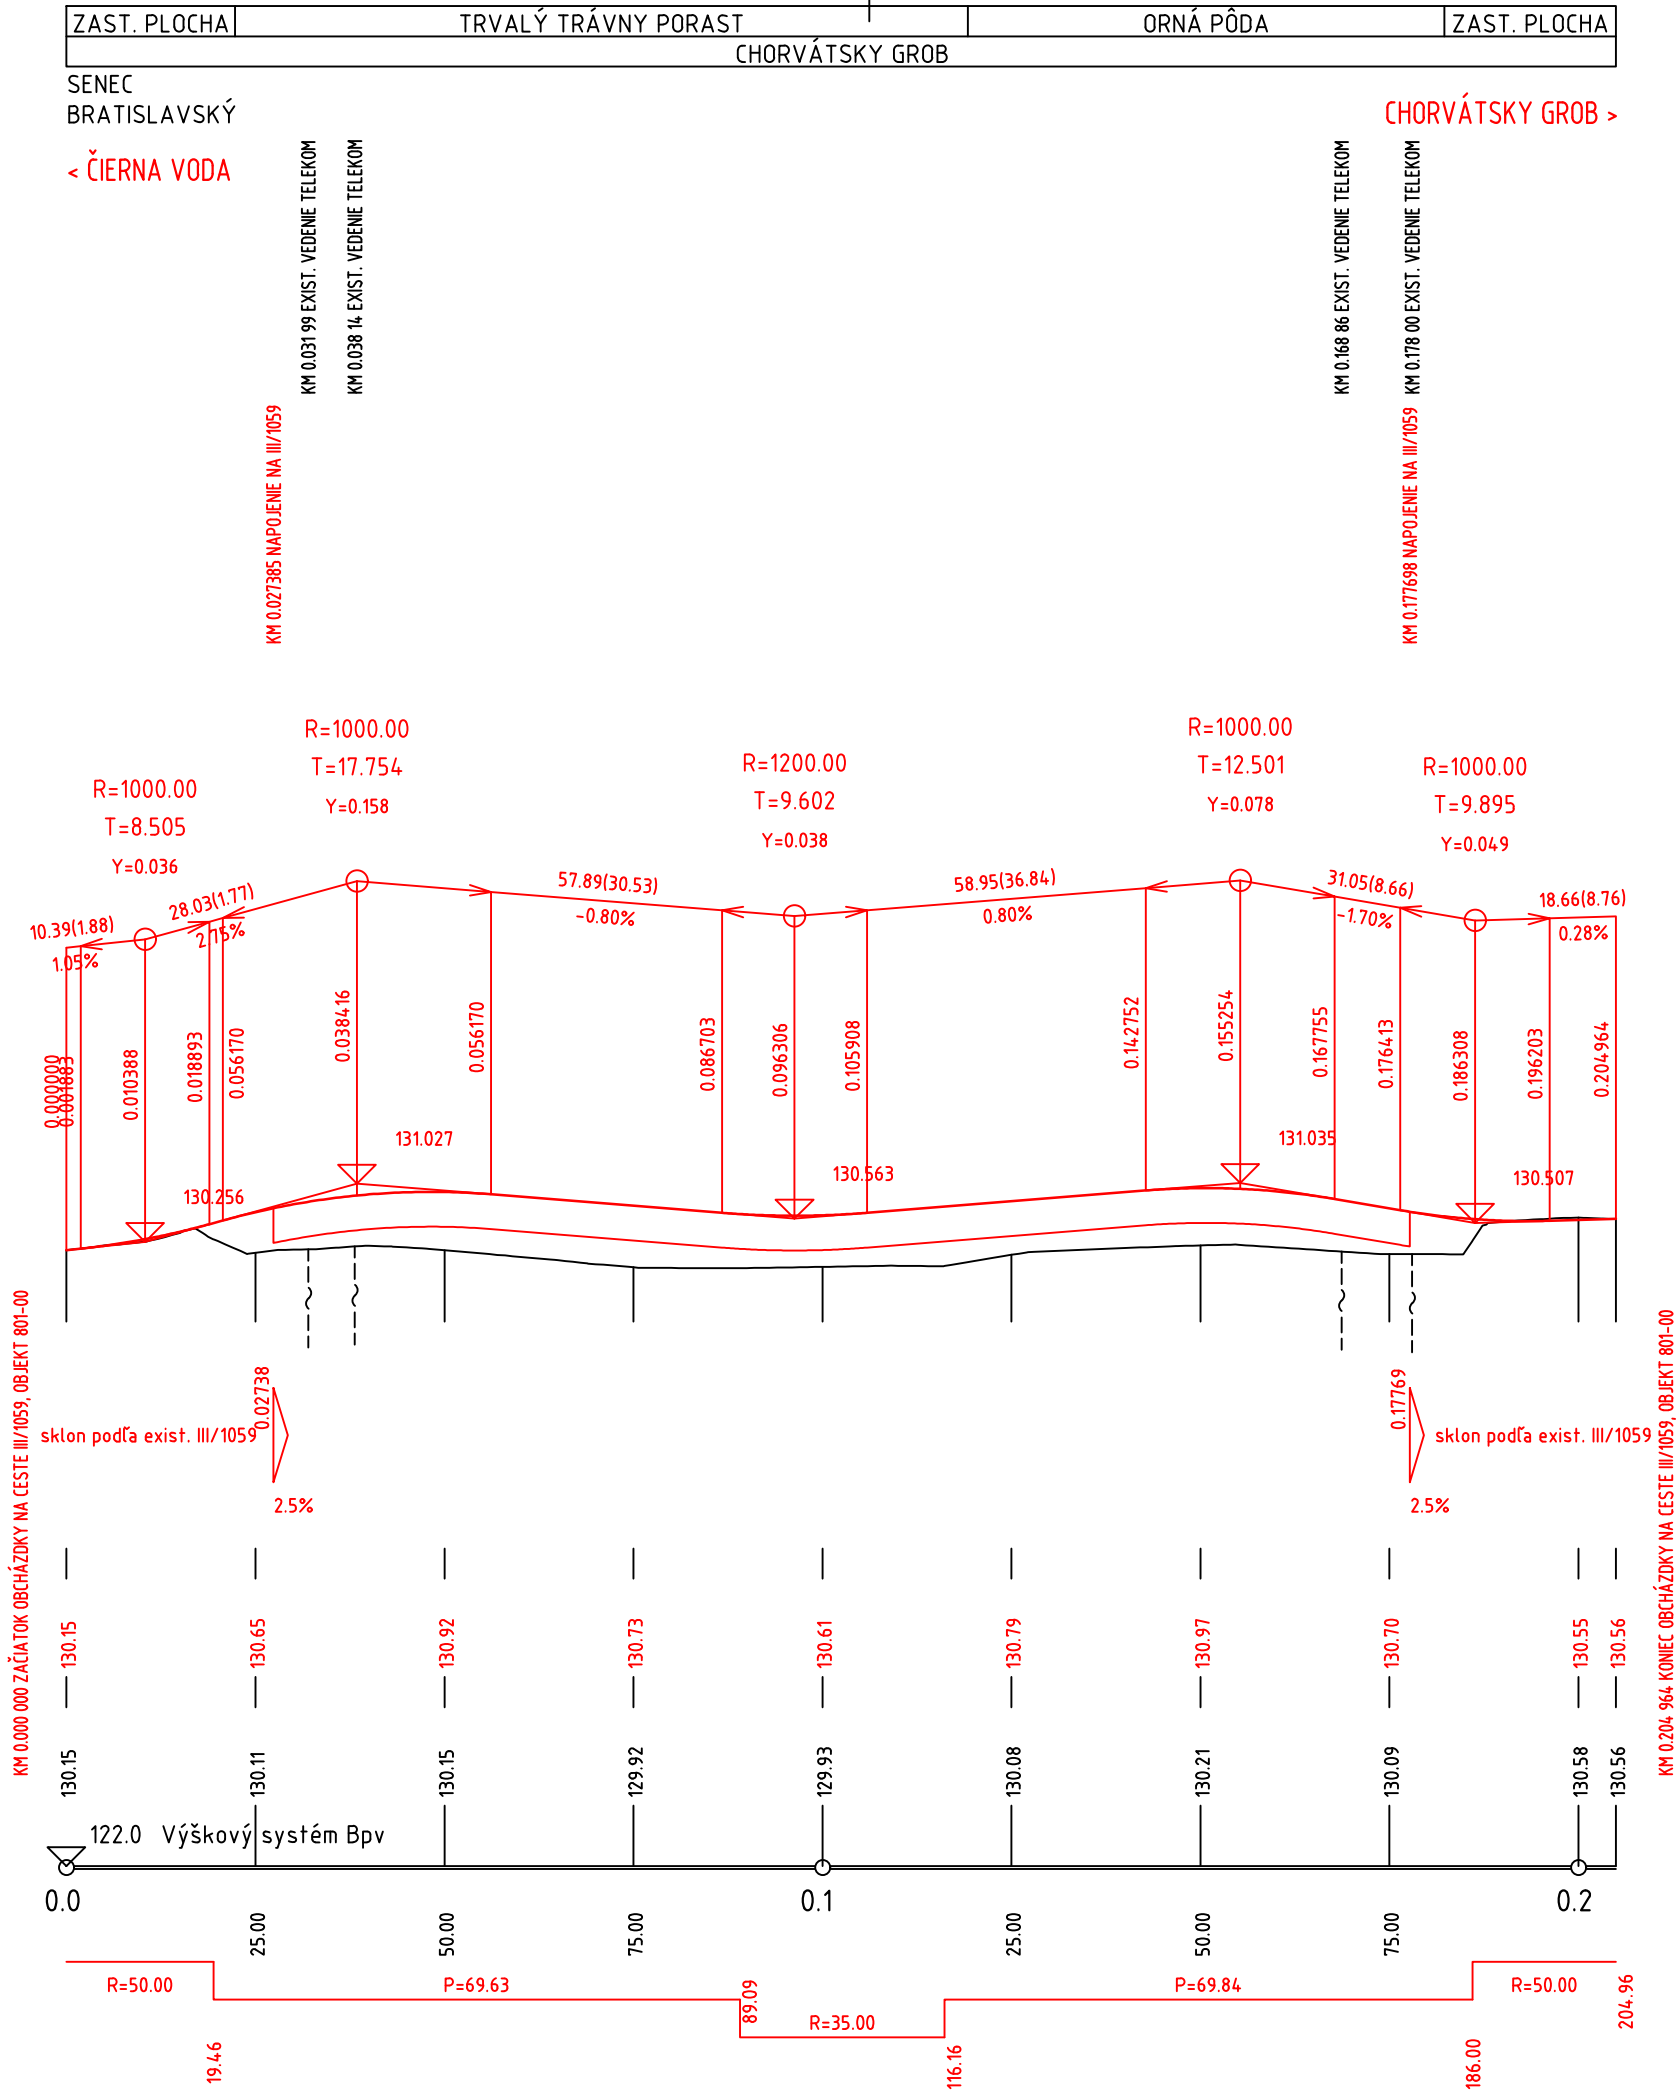

SÚRADNICOVÝ SYSTÉM: S-JTSK
VÝŠKOVÝ SYSTÉM: Bpv

VYPRACOVAL Ing. Michal HARČARIK		ZODP. PROJEKTANT Ing. Richard URBAN	HL. INŽ. PROJEKTU Ing. Michal HARČARIK		
KONTROLOVAL Ing. Roman MYDLÁR		OKRES (OBVOD) STAVBY SENEC, VÚC Bratislavský samosprávny kraj			
OBJEDNÁVATEĽ Bratislavský samosprávny kraj, Sabinovská 16, 820 05 Bratislava 25					
PROJEKTANT R-PROJECT INVEST s.r.o., Pečnianska 27, 851 01 Bratislava, tel.: +421 2 555 66 499, www.r-project.sk , r-project@r-project.sk					
STAVBA: PREPOJENIE DIAĽNIČNEJ KRIŽOVATKY TRIBLAVINA S CESTOU III/1059 (50212) CHORVÁTSKY GROB – ČIERNA VODA				STUPEŇ RP	FORMÁT 3A4
				DÁTUM 07/2020	Č.ZÁKAZKY
OBJEKT: Dočasná preložka cesty III/1059 (50212)				MIERKA 1:1000/100	Č.ARCH.
				Č.VÝKRESU 03	Č.SÚPRAVY
Pozdĺžny profil					