



OBCHÁDZKOVÁ TRASA NA CESTE III/1059 (50212)
C9,0/40

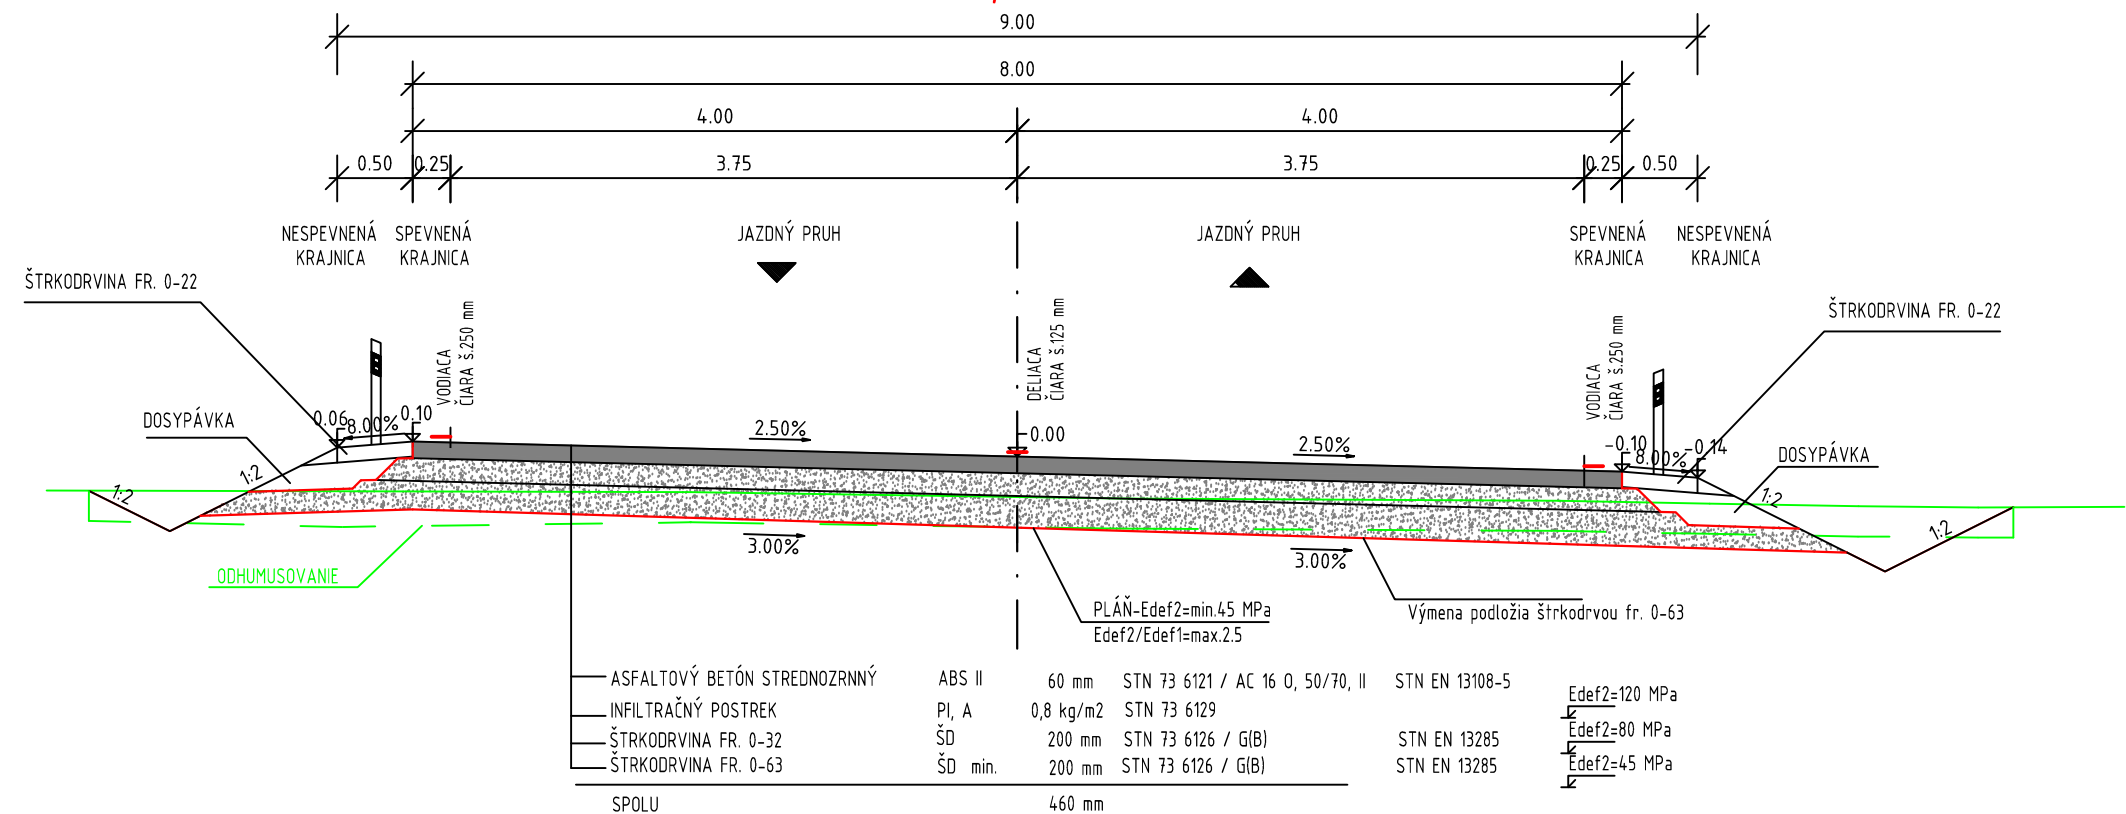

NAPOJENIE NOVEJ VOZOVKY

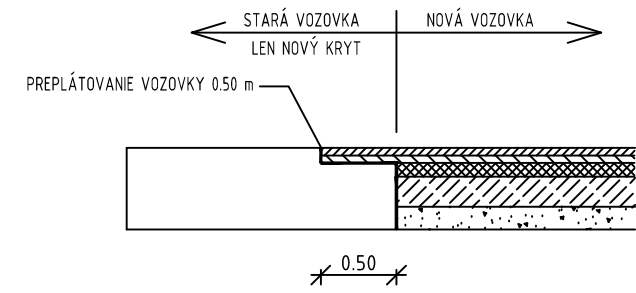

SÚRADNICOVÝ SYSTÉM: S-JTSK
VÝŠKOVÝ SYSTÉM: Bpv

D
801-00

VYPRACOVAL Ing. Michal HARČARIK	ZODP. PROJEKTANT Ing. Richard URBAN	HL. INŽ. PROJEKTU Ing. Michal HARČARIK
KONTROLOVAL Ing. Roman MYDLÁR	OKRES (OBVOD) STAVBY SENEC, VÚC Bratislavský samosprávny kraj	
OBJEDNÁVATEĽ Bratislavský samosprávny kraj, Sabinovská 16, 820 05 Bratislava 25		
PROJEKTANT R-PROJECT INVEST s.r.o., Pečnianska 27, 851 01 Bratislava, tel.: +421 2 555 66 499, www.r-project.sk, r-project@r-project.sk		
STAVBA: PREPOJENIE DIAĽNIČNEJ KRIŽOVATKY TRIBLAVINA S CESTOU III/1059 (50212) CHORVÁTSKY GROB – ČIERNA VODA		STUPEŇ RP
OBJEKT: Dočasná preložka cesty III/1059 (50212)		DÁTUM 07/2020
		Č. ZÁKAZKY
		Č. ARCH.
		Č. VÝKRESU
		04
		Č. SÚPRAVY