



Práce - križovatka Triblavina - mimo obce, dlhodobé pracovisko na ZÚ riešeného úseku (UZÁVERA)

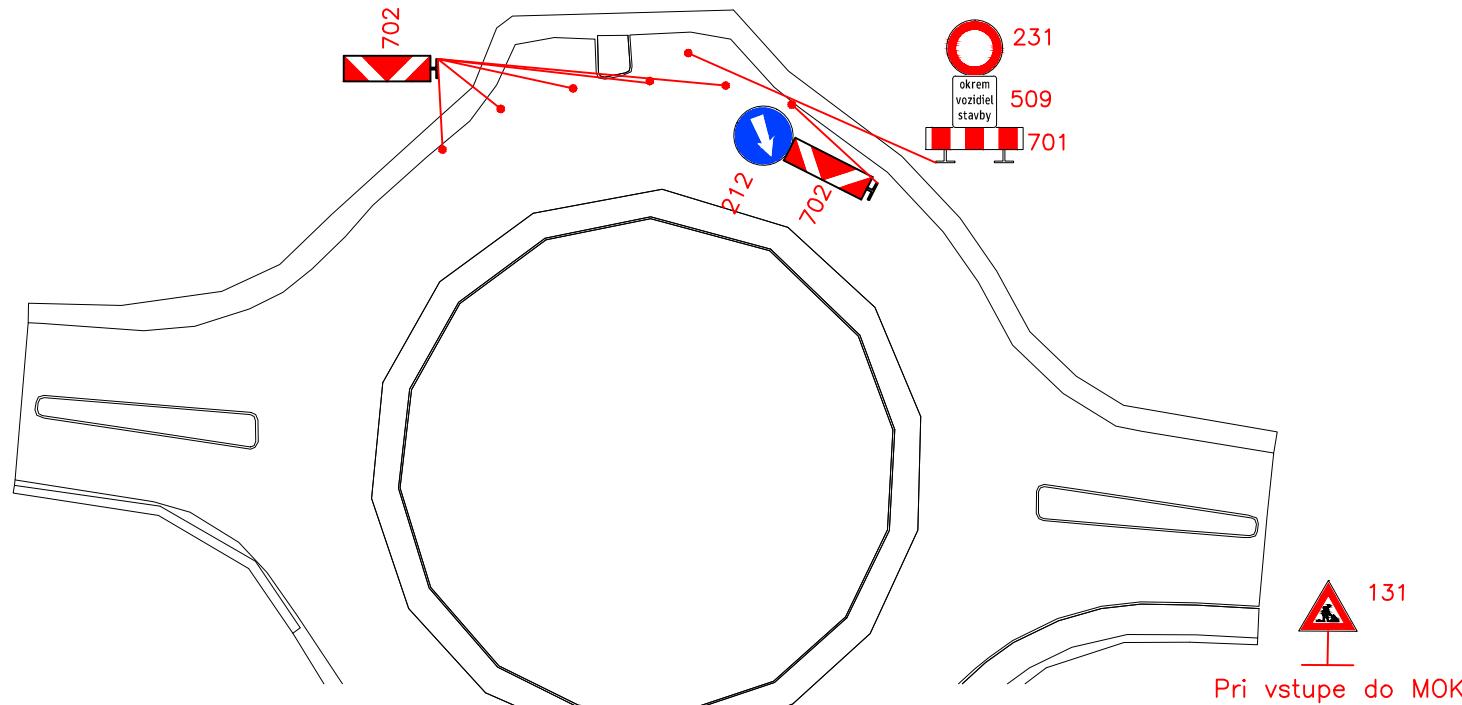


Práce na ceste III/1059 - mimo obce, zúženie na jeden jazdný pruh, dlhodobé pracovisko dĺžky do 500 m (UZÁVERA)

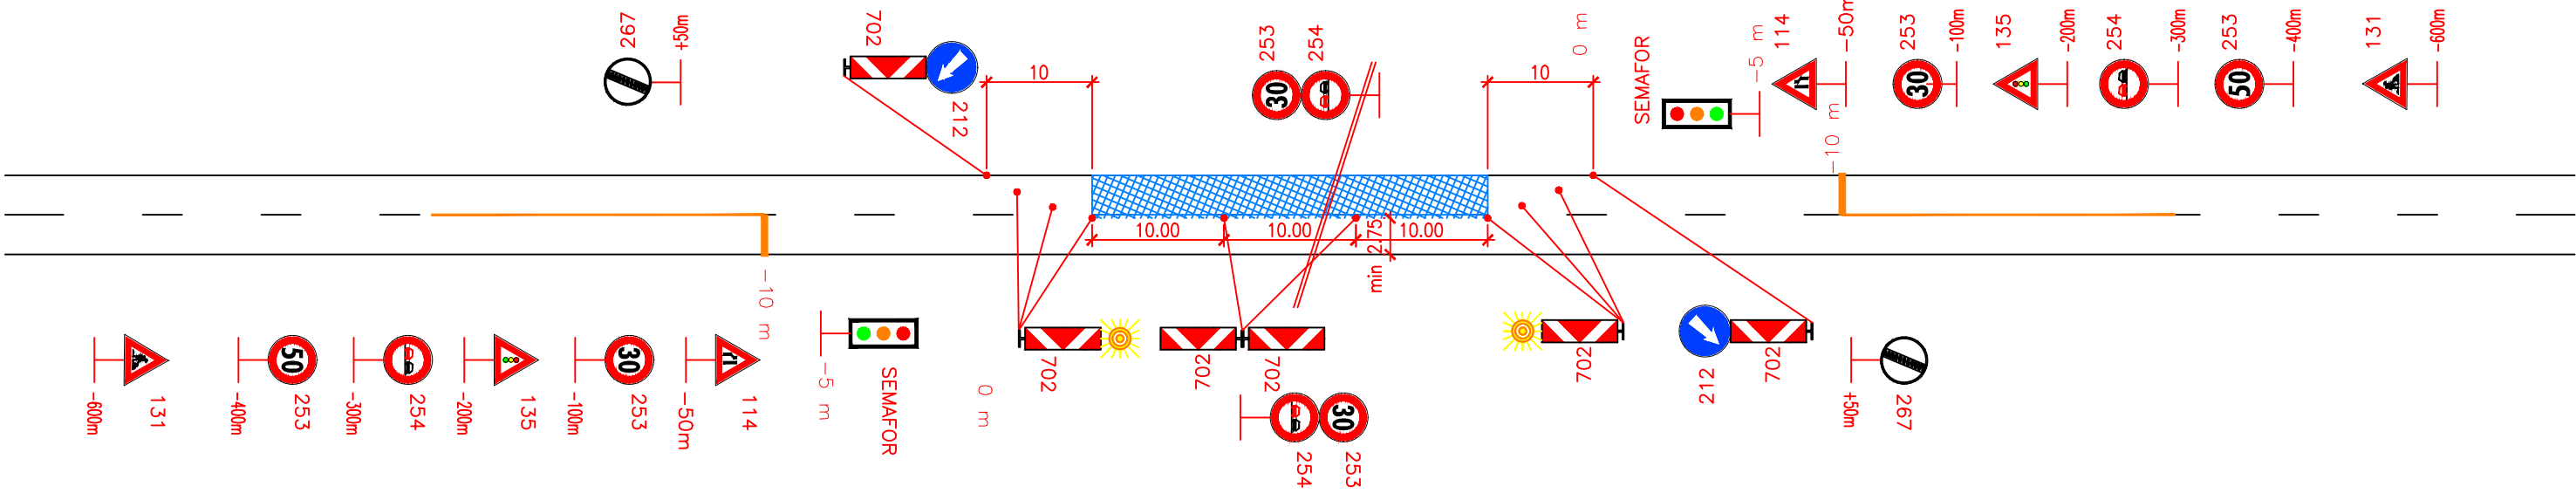

v prípade pozdĺžnej uzávery väčšej dĺžky ako 500m opakovanie každých 200 m – 250 m

Práce na ceste III/1059 - mimo obce, obojsmerná obchádzková trasa 801-00 - uzávera z dôvodu výstavby SO 102-00

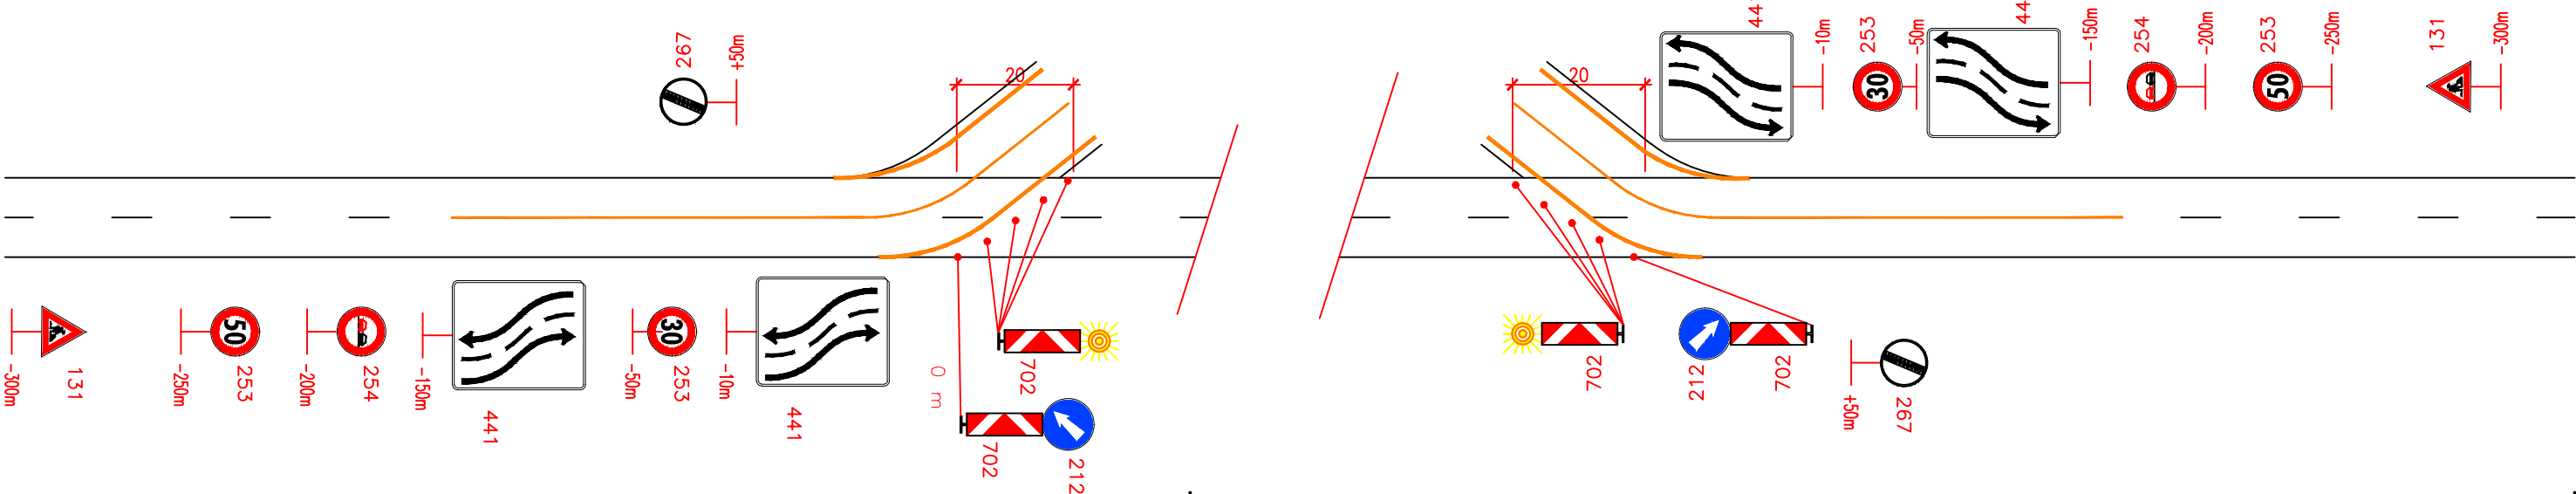

Poznámky:

ZÁBRANY ZA ZNÍŽENEJ VIDITEĽNOSTI JE NUTNÉ OSVETLIŤ VÝSTRAŽNÝM SVETLOM ČERVEJ FARBY. DOČASNÉ DOPRAVNÉ ZNAČKY BUDÚ MAŤ REFLEXNÚ ÚPRAVU A NESMÚ BYŤ POUŽITÉ POŠKODENÉ ZNAČKY. V PRÍPADE, ŽE DÔJDE ČINNOSŤOU ZHOTOVITEĽA K ZNEČISTENIU VOZOVKY, JE ZHOTOVITEĽ POVINNÝ TOTO ZNEČISTENIE IHNEĎ ODSTRÁNIŤ. DOPRAVNÉ ZNAČKY BUDÚ OSADENÉ V ZMYSLE VYHL. MV SR Č. 30/2020 Z.Z. A PRÍSLUŠNÝCH PREDPISOV. VÝKOP RÝHY BUDE PO CELEJ DĹŽKE OHRADENÝ FYZICKÝMI ZÁBRANAMI. DODÁVATEĽ JE POVINNÝ ZABEZPEČIŤ PRÍSTUP VŠETkým VOZIDLÁM ZÁCHRANNÝCH ZLOŽIEK SR. ROZKOPANÉ VJAZDY BUDÚ NA RIEŠENOM ÚSEKU ZABEZPEČENÉ PLECHMI.

PRED REALIZÁCIU DOČASNÉHO DOPRAVNÉHO ZNAČENIA JE POTREBNÉ POŽIADAŤ CESTNÝ SPRÁVNÝ ORGÁN O POUŽITIE DOČASNÉHO DOPRAVNÉHO ZNAČENIA.

TERMÍN ZAČATIA STAVEBNÝCH PRÁC:  
TERMÍN UKONČENIA STAVEBNCH PRÁC:  
STAVBYVEDÚCI:  
STAVEBNÝ DOZOR INVESTORA:

TEL.:  
TEL.:

LEGENDA:




DOČASNÉ ZNAČKY



STAVEBNÉ ÚPRAVY NA c.III/1059

SÚRADNICOVÝ SYSTÉM: S–JTSK

VÝŠKOVÝ SYSTÉM: BpV

VYPRACOVAL Ing. Michal HARČARIK <i>hnd</i>		ZODP. PROJEKTANT Ing. Richard URBAN <i>Ur</i>	HL. INŽ. PROJEKTU Ing. Michal HARČARIK <i>hnd</i>		
KONTROLOVAL Ing. Roman MYDLÁR <i>hnd</i>	OKRES (OBVOD) STAVBY SENEC, VÚC Bratislavský samosprávny kraj				
OBJEDNÁVATEĽ Bratislavský samosprávny kraj, Sabinovská 16, 820 05 Bratislava 25					
PROJEKTANT R-PROJECT INVEST s.r.o., Pečnianska 27, 851 01 Bratislava, tel.: +421 2 555 66 499, <a href="http://www.r-project.sk">www.r-project.sk</a> , <a href="mailto:r-project@r-project.sk">r-project@r-project.sk</a>					
STAVBA: <b>PREPOJENIE DIAĽNIČNEJ KRIŽOVATKY TRIBLAVINA S CESTOU III/1059 (50212) CHORVÁTSKY GROB – ČIERNA VODA</b>				STUPEŇ RP	FORMÁT 3A4
				DÁTUM 07/2020	Č.ZAKAZKY
OBJEKT: <b>Návrh projektu organizácie výstavby</b>				MIERKA —	Č.ARCH.
				Č.VÝKRESU 02	Č.SÚPRAVY

Schémy DDZ