


NAPOJENIE A VÝVOD SIGNALIZAČNÉHO VODIČA

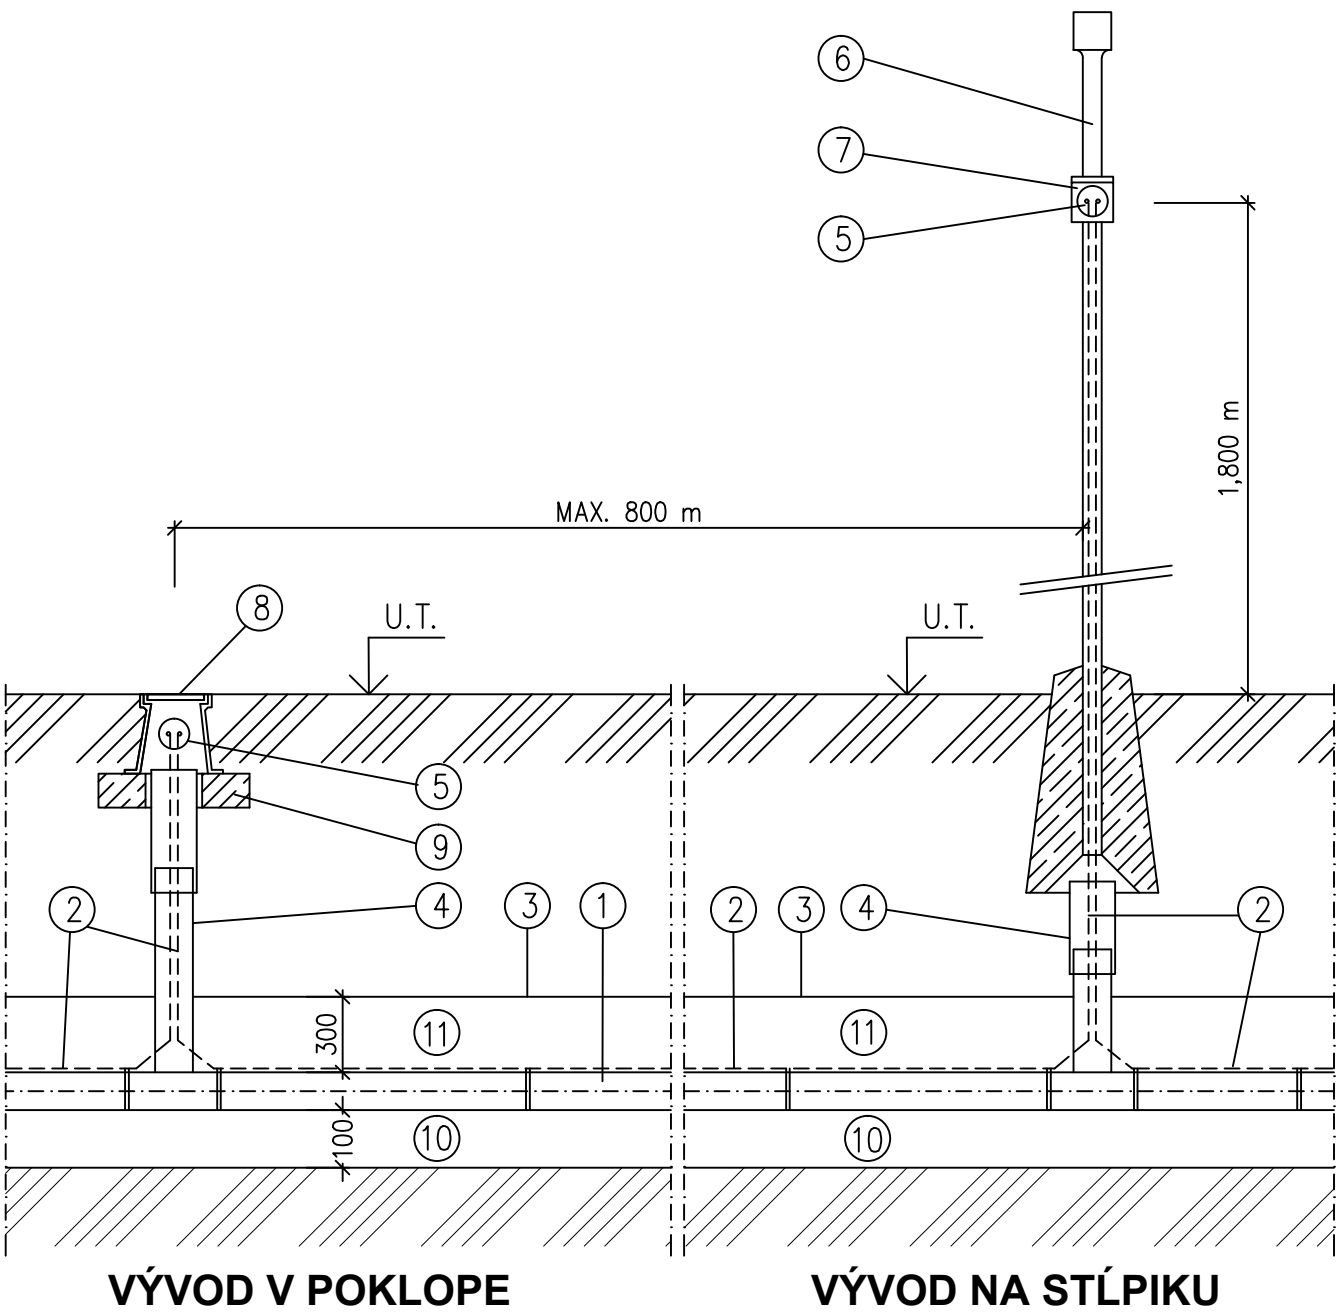

LEGENDA:

- 1 – HD–PE POTRUBIE
- 2 – SIGNALIZAČNÝ MEDENÝ VODIČ
- 3 – VÝSTRAŽNÁ FÓLIA SVETLEJ FARBY (BIELA, MODRÁ)
- 4 – CHRÁNENÝ VÝVOD
- 5 – AUTOZÁSUVKA
- 6 – ORIENTAČNÝ STĽPIK S BETÓNOVOU PATKOU
- 7 – PRIPEŇOVACÍ PLECH SO STRIEŠKOU
- 8 – LIATINOVÝ POKLOP
- 9 – BETÓNOVÁ PODKLADNÁ DOSKA
- 10 – LÔŽKO POD POTRUBIE
- 11 – OBSYP POTRUBIA

±0,000 = 168,35 m.n.m.

HLAVNÝ PROJEKTANT:	ING. ARCH. DRGOŇOVÁ DARINA	ING. ADAMCOVÁ LUCIA LOMONOSOVA 6 917 08 TRNAVA 0907/489 308, lucia@myoffice.sk
ZODPOVEDNÝ PROJEKTANT:	ING. ADAMCOVÁ LUCIA	
VYPRACOVAL:	ING. ADAMCOVÁ LUCIA	
INVESTOR:	OBEC TREBATICE,HLAVNÁ 247/107,TREBATICE	
DRUH PROJEKTU:	SO 03 - PREDĽŽENIE VEREJNÉHO VODOVODU	STUPEŇ: PROJEKT PRE STAV. POVOL.
NÁZOV A MIESTO STAVBY:	ZDS Domu služieb-prestavba, prístavba, nadstavba Polyfunkčný dom s nájomnými bytmi Trebatice	FORMÁT: 2 x A4
		DÁTUM: 12. 2016
		MIERKA: 1 : 25
NÁZOV VÝKRESU:	NAPOJENIE A VÝVOD SIGN. VODIČA	ČÍSLO VÝKRESU: 06