


# VZOROVÝ PRIEČNY REZ ULOŽENIA KANALIZAČNÉHO POTRUBIA

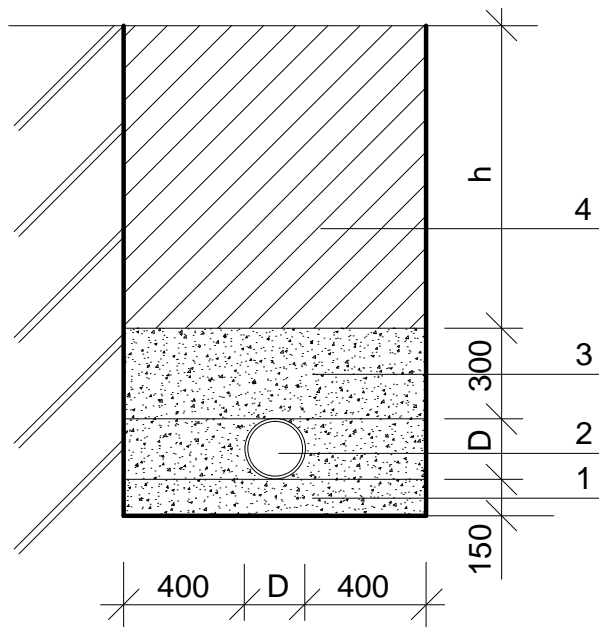

- 1 LÔŽKO Z PIESKU HR. 150mm (PIESČITÝ ŠTRK max ZRNO 20mm)
- 2 KANALIZAČNÁ RÚRA Z PVC
- 3 TRIEDENÝ ZHUTNENÝ OBSYP - max ZRNO 20mm
- 4 ZHUTNENÝ ZÁSYP RYHY PREHODENOU ZEMINOU

±0,000 = 168,35 m.n.m.

HLAVNÝ PROJEKTANT:	ING. ARCH. DRGOŇOVÁ DARINA	<b>ING. ADAMCOVÁ LUCIA</b> LOMONOSOVA 6 917 08 TRNAVA 0907/489 308, lucia@myoffice.sk
ZODPOVEDNÝ PROJEKTANT:	ING. ADAMCOVÁ LUCIA	
VYPRACOVAL:	ING. ADAMCOVÁ LUCIA	
INVESTOR:	OBEC TREBATICE, HLAVNÁ 247/107, TREBATICE	
DRUH PROJEKTU:	SO 06 - KANALIZAČNÁ PRÍPOJKA SPLAŠKOVÁ	STUPEŇ: PROJEKT
NÁZOV A MIESTO STAVBY:	<b>ZDS Domu služieb-prestavba, prístavba, nadstavba</b> Polyfunkčný dom s nájomnými bytmi Trebatice	PRE STAV. POVOL.
		FORMÁT: 1 x A4
		DÁTUM: 12. 2016
		MIERKA: 1 : 25
NÁZOV VÝKRESU:	ULOŽENIE POTRUBIA VO VÝKOPE	ČÍSLO VÝKRESU: <b>04</b>