


L1,L2,L3 : 1

L1,L2,L3 : OSVETLENIE

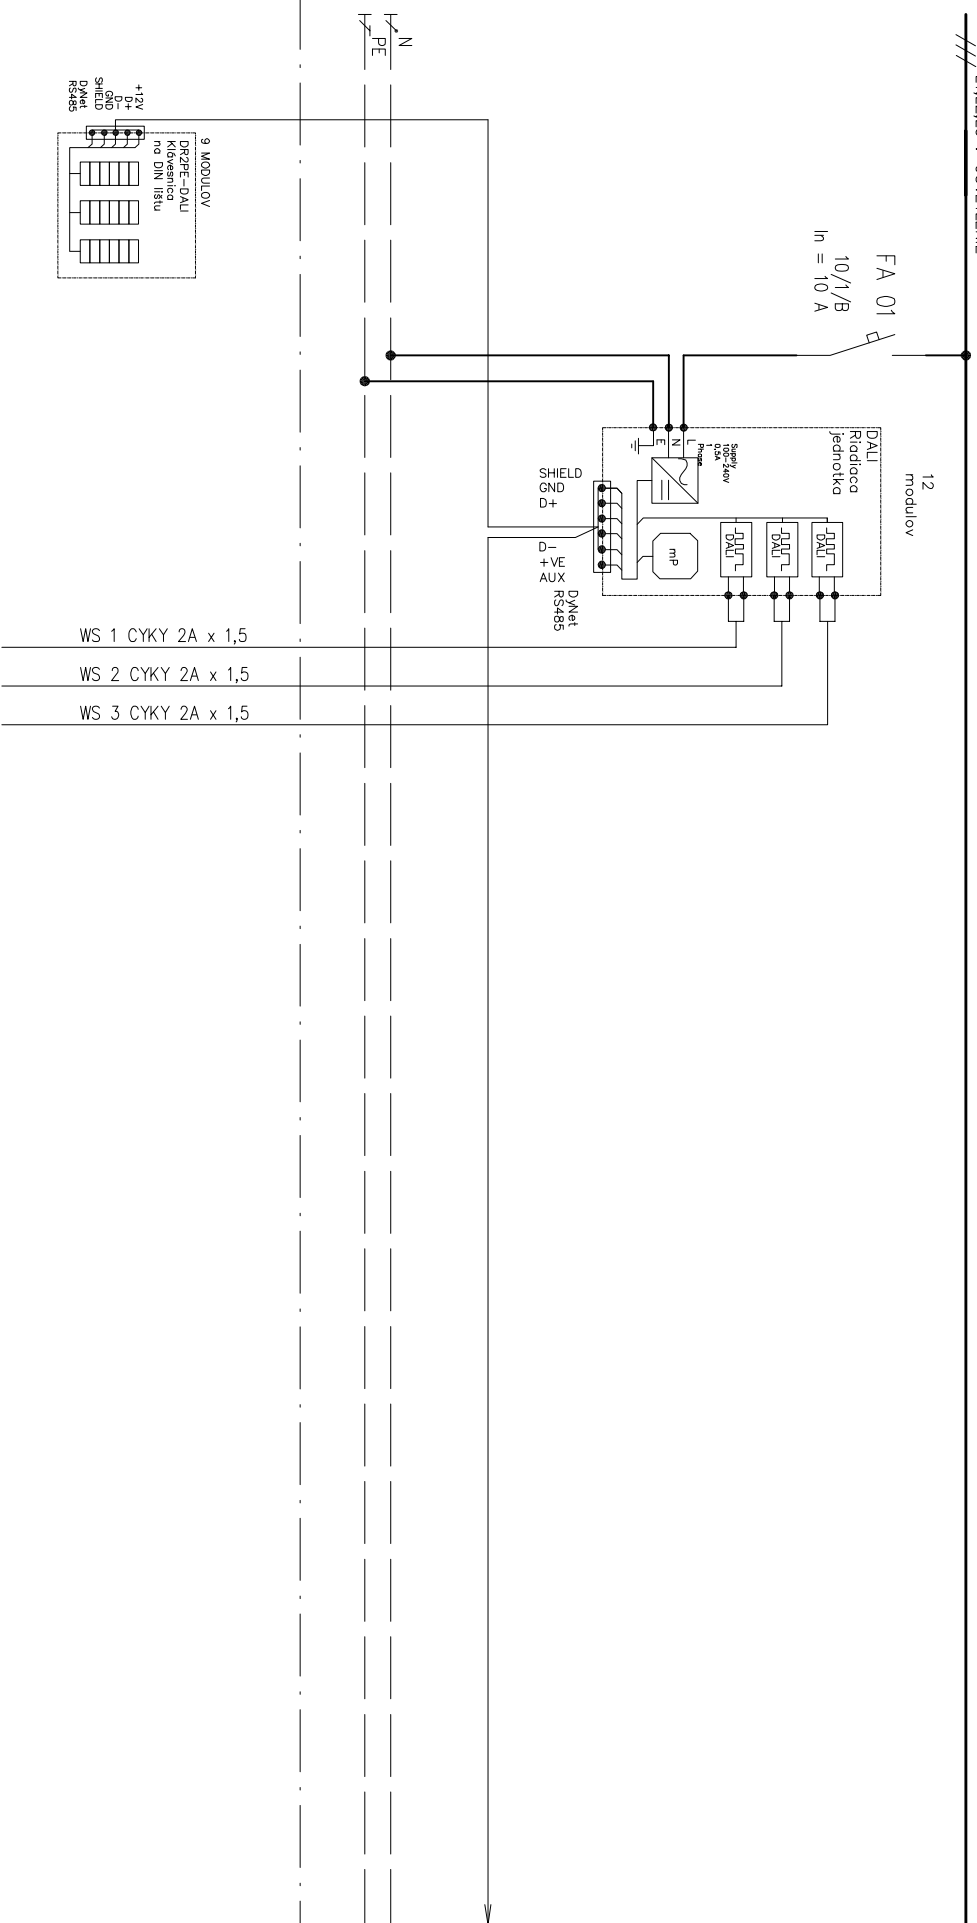

NÁZOV: ROZVÁDZAČ RMS

PREHLADOVÁ SCHÉMA VÝZBROJE

NAVRHOJ: ING.M.BALEJ, CSC

2015009

LIST:

3/11