

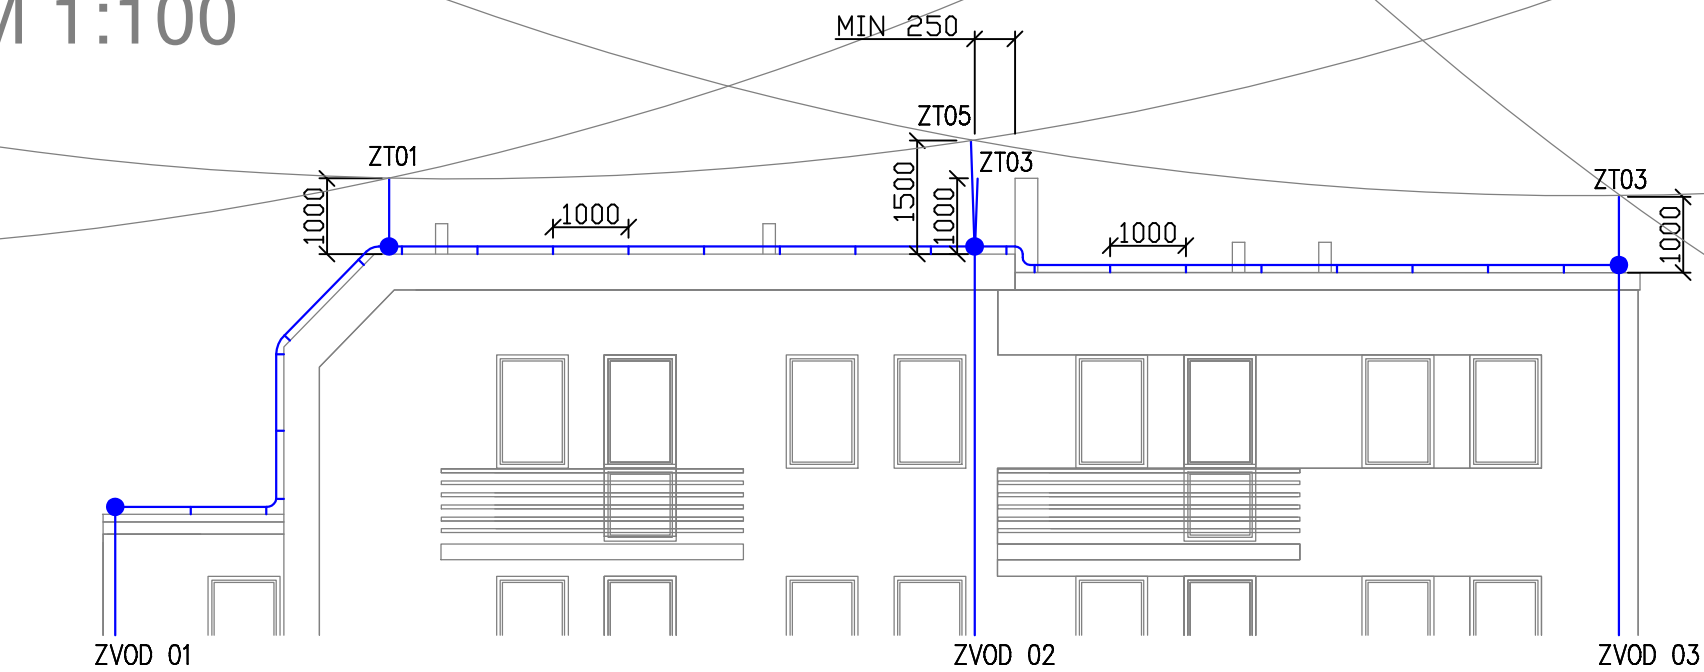


Pôdorys strechy / pohľad
M 1:100

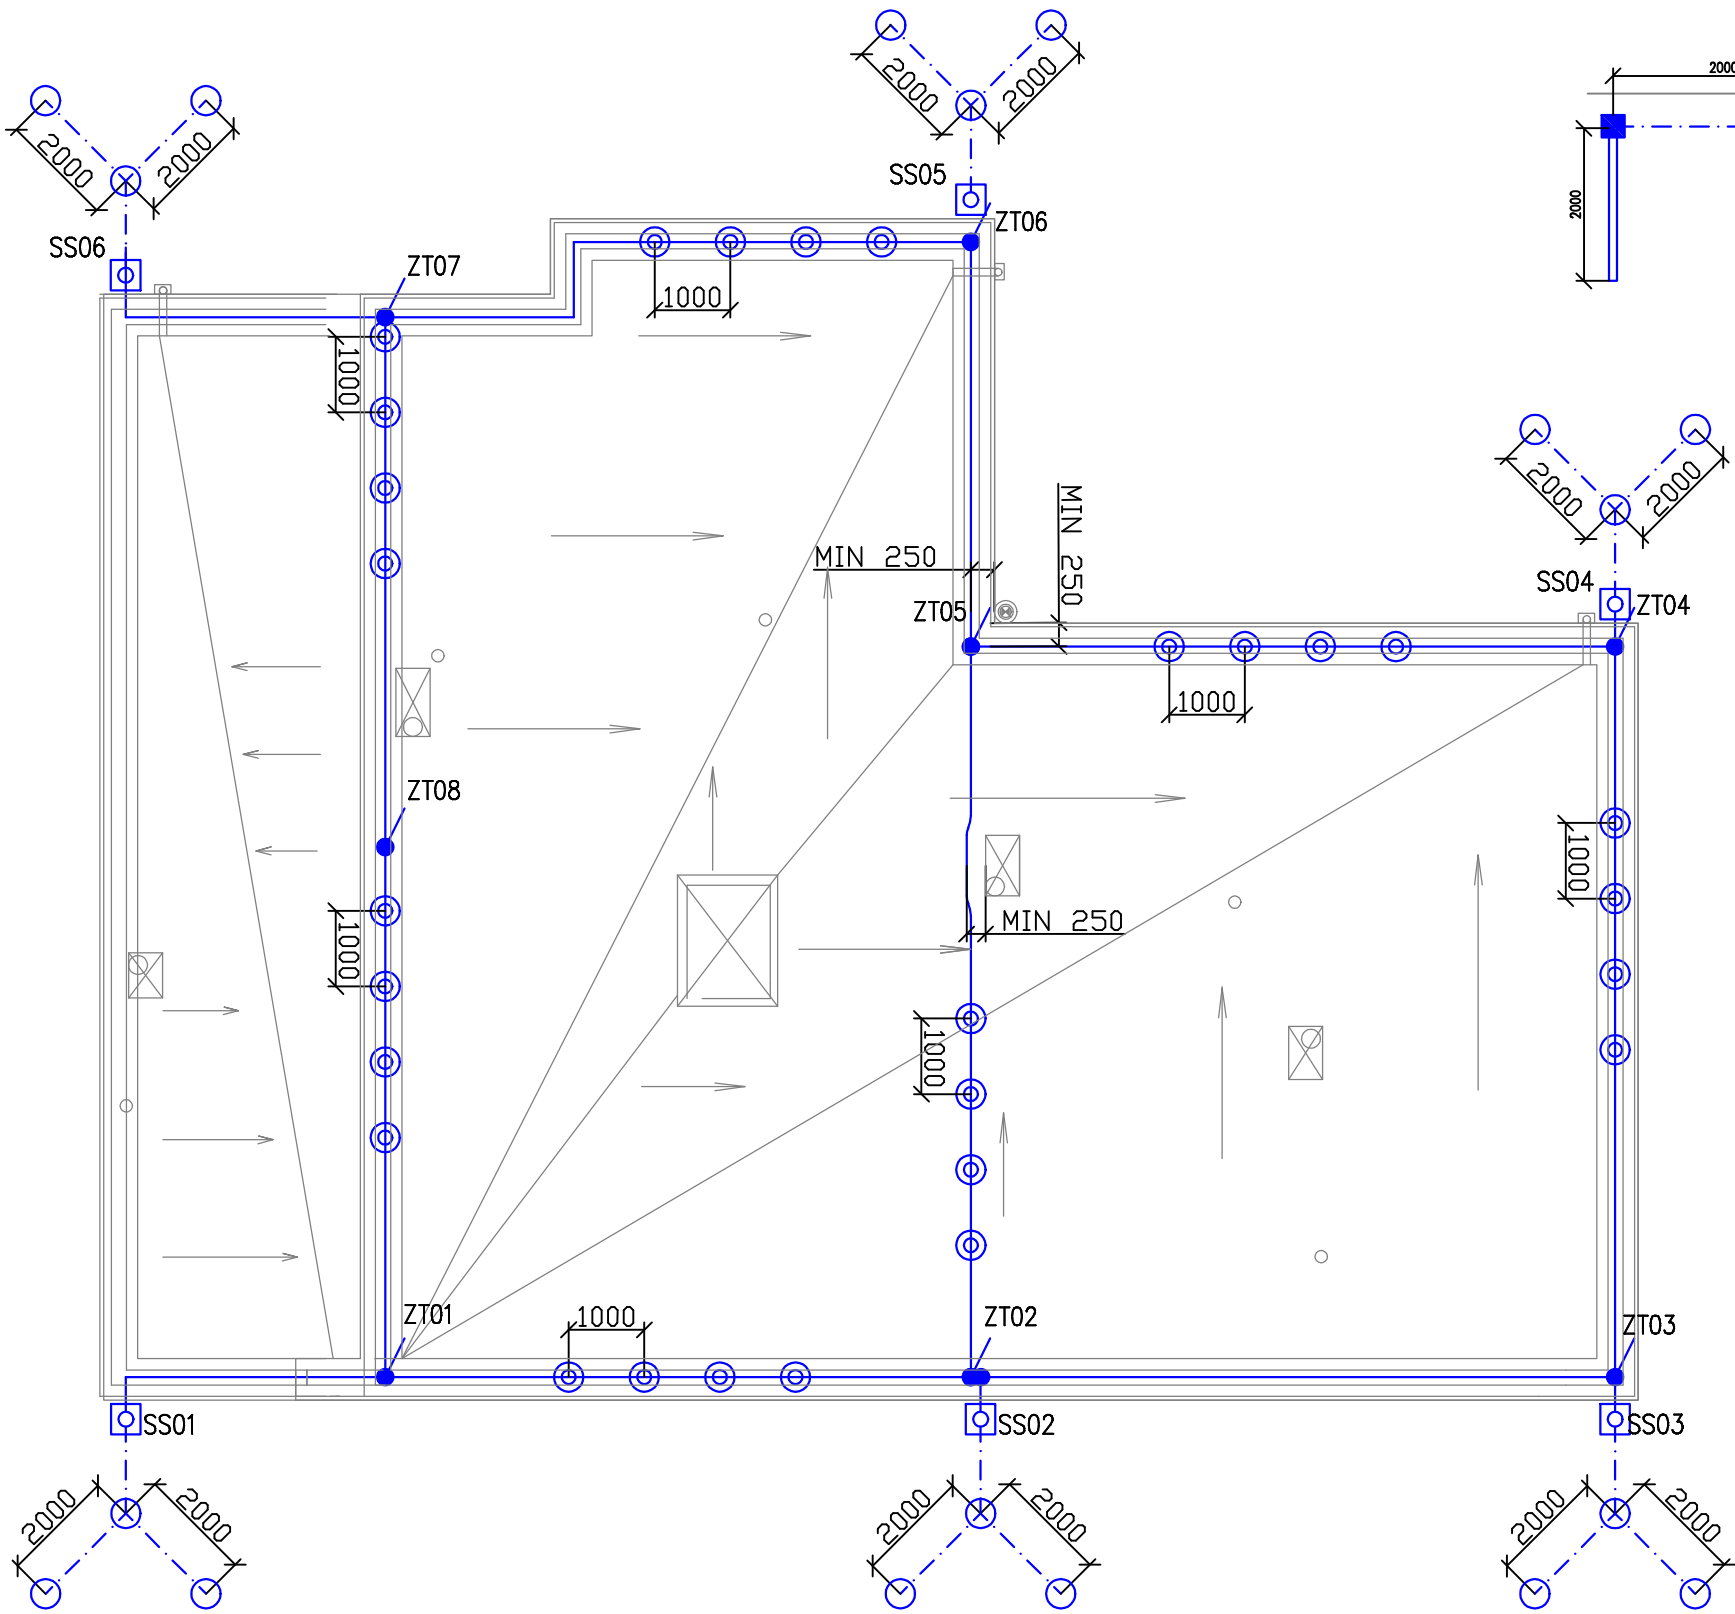

DETAIL NAPOJENIA ZVODU NA UZEMŇOVACIU SÚSTAVU

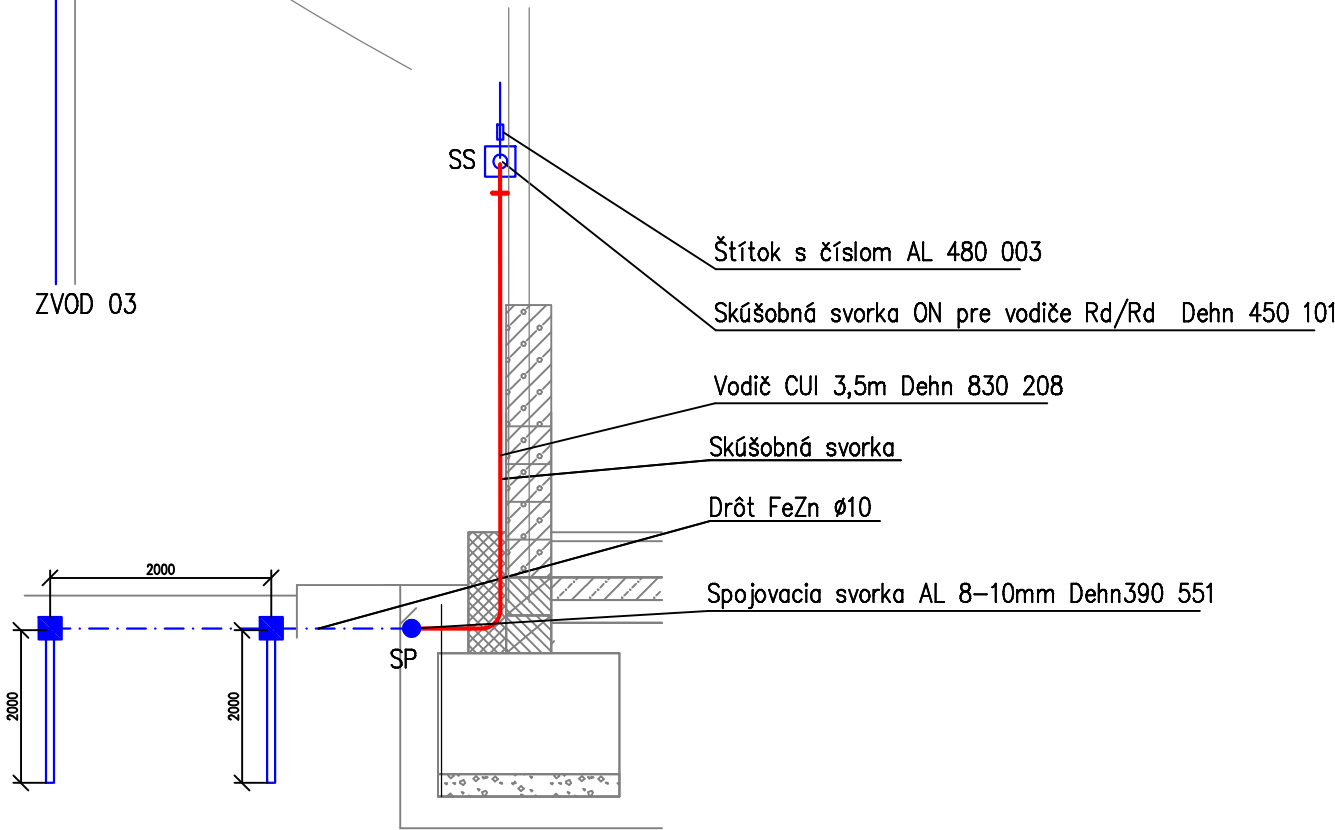


- POZNAMKY:**
- Ochrana pred bleskom bude realizovaná podľa súboru noriem STN EN 62305-1 až 4.
 - Na základe analýzy rizika bola určená chrana pred bleskom, trieda LPS III.
 - Vonkajšie zvody budú cez skúšobnú svorku napojené na novú uzemňovaciu sústavu typu A.
 - Od komína, vetracích šácht, poklopov je potrebné dodržať odstupovú vzdialenosť 0,25m.
 - Antény, satelity je možné osadiť len do ochranného pásma zachytávacej sústavy ich kovová konštrukcia nesmie byť spojená s bleskozvodovou sústavou.
 - Všetky skúšobné svorky pre vonkajšie zvody budú nad vodičom CUI 3,5m
 - Podpery a úchyty bleskozvodového vedenia a zvodov budú vo vzdialenosti 1m
 - Projekt slúži na stavebné povolenie, nie pre realizáciu stavby.
 - Technická správa je neoddeliteľnou súčasťou projektovej dokumentácie.


LEGENDA:

- SP Spojovacia svorka
- SS Skúšobná svorka
- Betónová podpera vodorovného vedenia zvodu
- Uzemňovacia tyč FeZn D28 2m
- ZT01 Zachytávacia tyč 1m
- Zvod gumatina – drôt Ø8 – AL/Mg/Si
- - - - - Drôt Ø10 – FeZn

PROSTREDIE:

AB8 – VONKAJŠIE

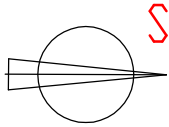

Hl.ing.projektu	Zodpovedný projektant	Vypracoval	Kontroloval	<div> ADD <i>Piešťany</i></div> <div>Architektonická, projektová a inžinierska kancelária Brezová 6, 921 01 PIEŠŤANY Tel:033/7726595,mob:0915890586</div>	
Ing.arch. D.Drigoňová	Ing.arch. D.Drigoňová	Ing. Mgr. L. Jendrichovský			
Autor projektu	Ing.arch. D.Drigoňová				
Druh projektu	SO02 BLESKOZVOD				
Druh výkresu	Pôdorys strechy				
Názov a miesto stavby				Stupeň	PPSP
<div>Polyfunkčný dom s nájomnými bytmi Trebatice</div> <div>ZDS Domu služieb - prestavba, prístavba a nadstavba</div>				Zákazkové číslo	05/2016
				Archívne číslo	
				Dátum	12/2016
				Formát	4xA4
Investor	Obec Trebatice, Hlavná 247/107, 92210 Trebatice			Mierka	1:100
				Číslo v.	E8