


SCHÉMA ZAPOJENIA

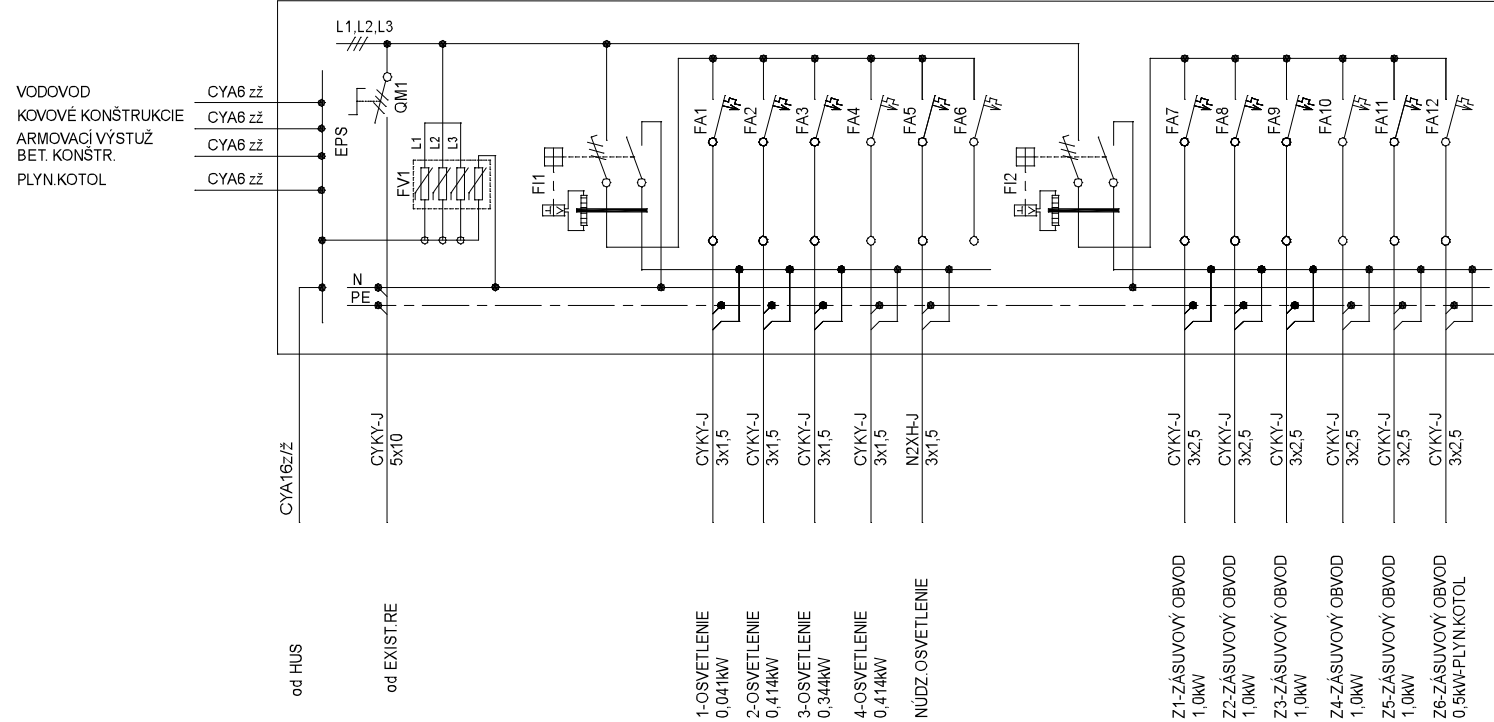

LEGENDA

QM1	- HLAVNÝ VYPÍNAČ TROJFÁZOVÝ 400V 32A typ IS-32/3 - EATON
FA1 až FA6	- ISTIČ JEDNOPÓLOVÝ 230V 10A typ PL6-B10/1 - EATON
FA7 až FA12	- ISTIČ JEDNOPÓLOVÝ 230V 16A typ PL6-B16/1 - EATON
F11, F12	- PRÚDOVÝ CHRÁNIČ ŠTVORPÓLOVÝ S ROZDIELOVÝM PRÚDOM Id=30mA typ PF6-25/4/003-EATON
FV1	- ZVODIČ PREPÁTIA trieda B+C typ SPBT12-280/4 B+C /T1+T2/4pól - EATON

ROZVODNICA

ROZVODNICA:	ZAPUSTENÁ, PLECHOVÁ typ KLV-48UPS-F - (4/48+8) - EATON
PRÍVOD:	ZDOLA
VÝVODY:	ZHORA
KRYTIE:	IP30/20
TRIEDA OCHRANY:	II.

BILANCIA SPOTREBY EL. ENERGIE

Pi =	6,7 kW
Ps =	6,0 kW

NÁZOV AKCIE:		HI-TECHELEKTRO, S.R.O. 929 01, DUNAJSKÁ STREDA ÁDORSKÁ 5400 031/5517404, 031/5504202		HLAVNÝ PROJEKTANT	
STOLNOTENISOVÁ HALA		ING.KIS FRANTIŠEK			
		ZODPOVEDNÝ PROJEKTANT			
		ING.JOZEF KOVÁCS			
MIESTO STAVBY: VYDRANY, P.Č.: 810/2		KRESLIL	ING.JOZEF KOVÁCS		
INVESTOR: OBEC VYDRANY		FORMÁT	1 x A4		
NÁZOV VÝKR.: ELEKTROINŠTALÁCIA JEDNOPÓLOVÁ SCHÉMA RH		STUPEŇ	PD PRE SP		
		ARCH. ČÍSLO	P201011E03		
		MIERKA	-		
ROZVODNÁ SÚSTAVA: 3+N+PE AC. 50Hz, 3x230/400 V, TN-S		Č. VÝKRESU	E03		
OCHRANA PRED NEBEZP. DOTYKOM PODLA STN 33 2000-4-41:2019-03		DÁTUM	07.2020		