


LEGENDA OZNAČENIA:	
	HRANICA ODSTUPOV POŽIARNEHO ÚSEKU
	OZNAČENIE JEDNOTLIVÝCH STRÁN STAVBY
	VEREJNÝ VODOVOD PVC DN 100

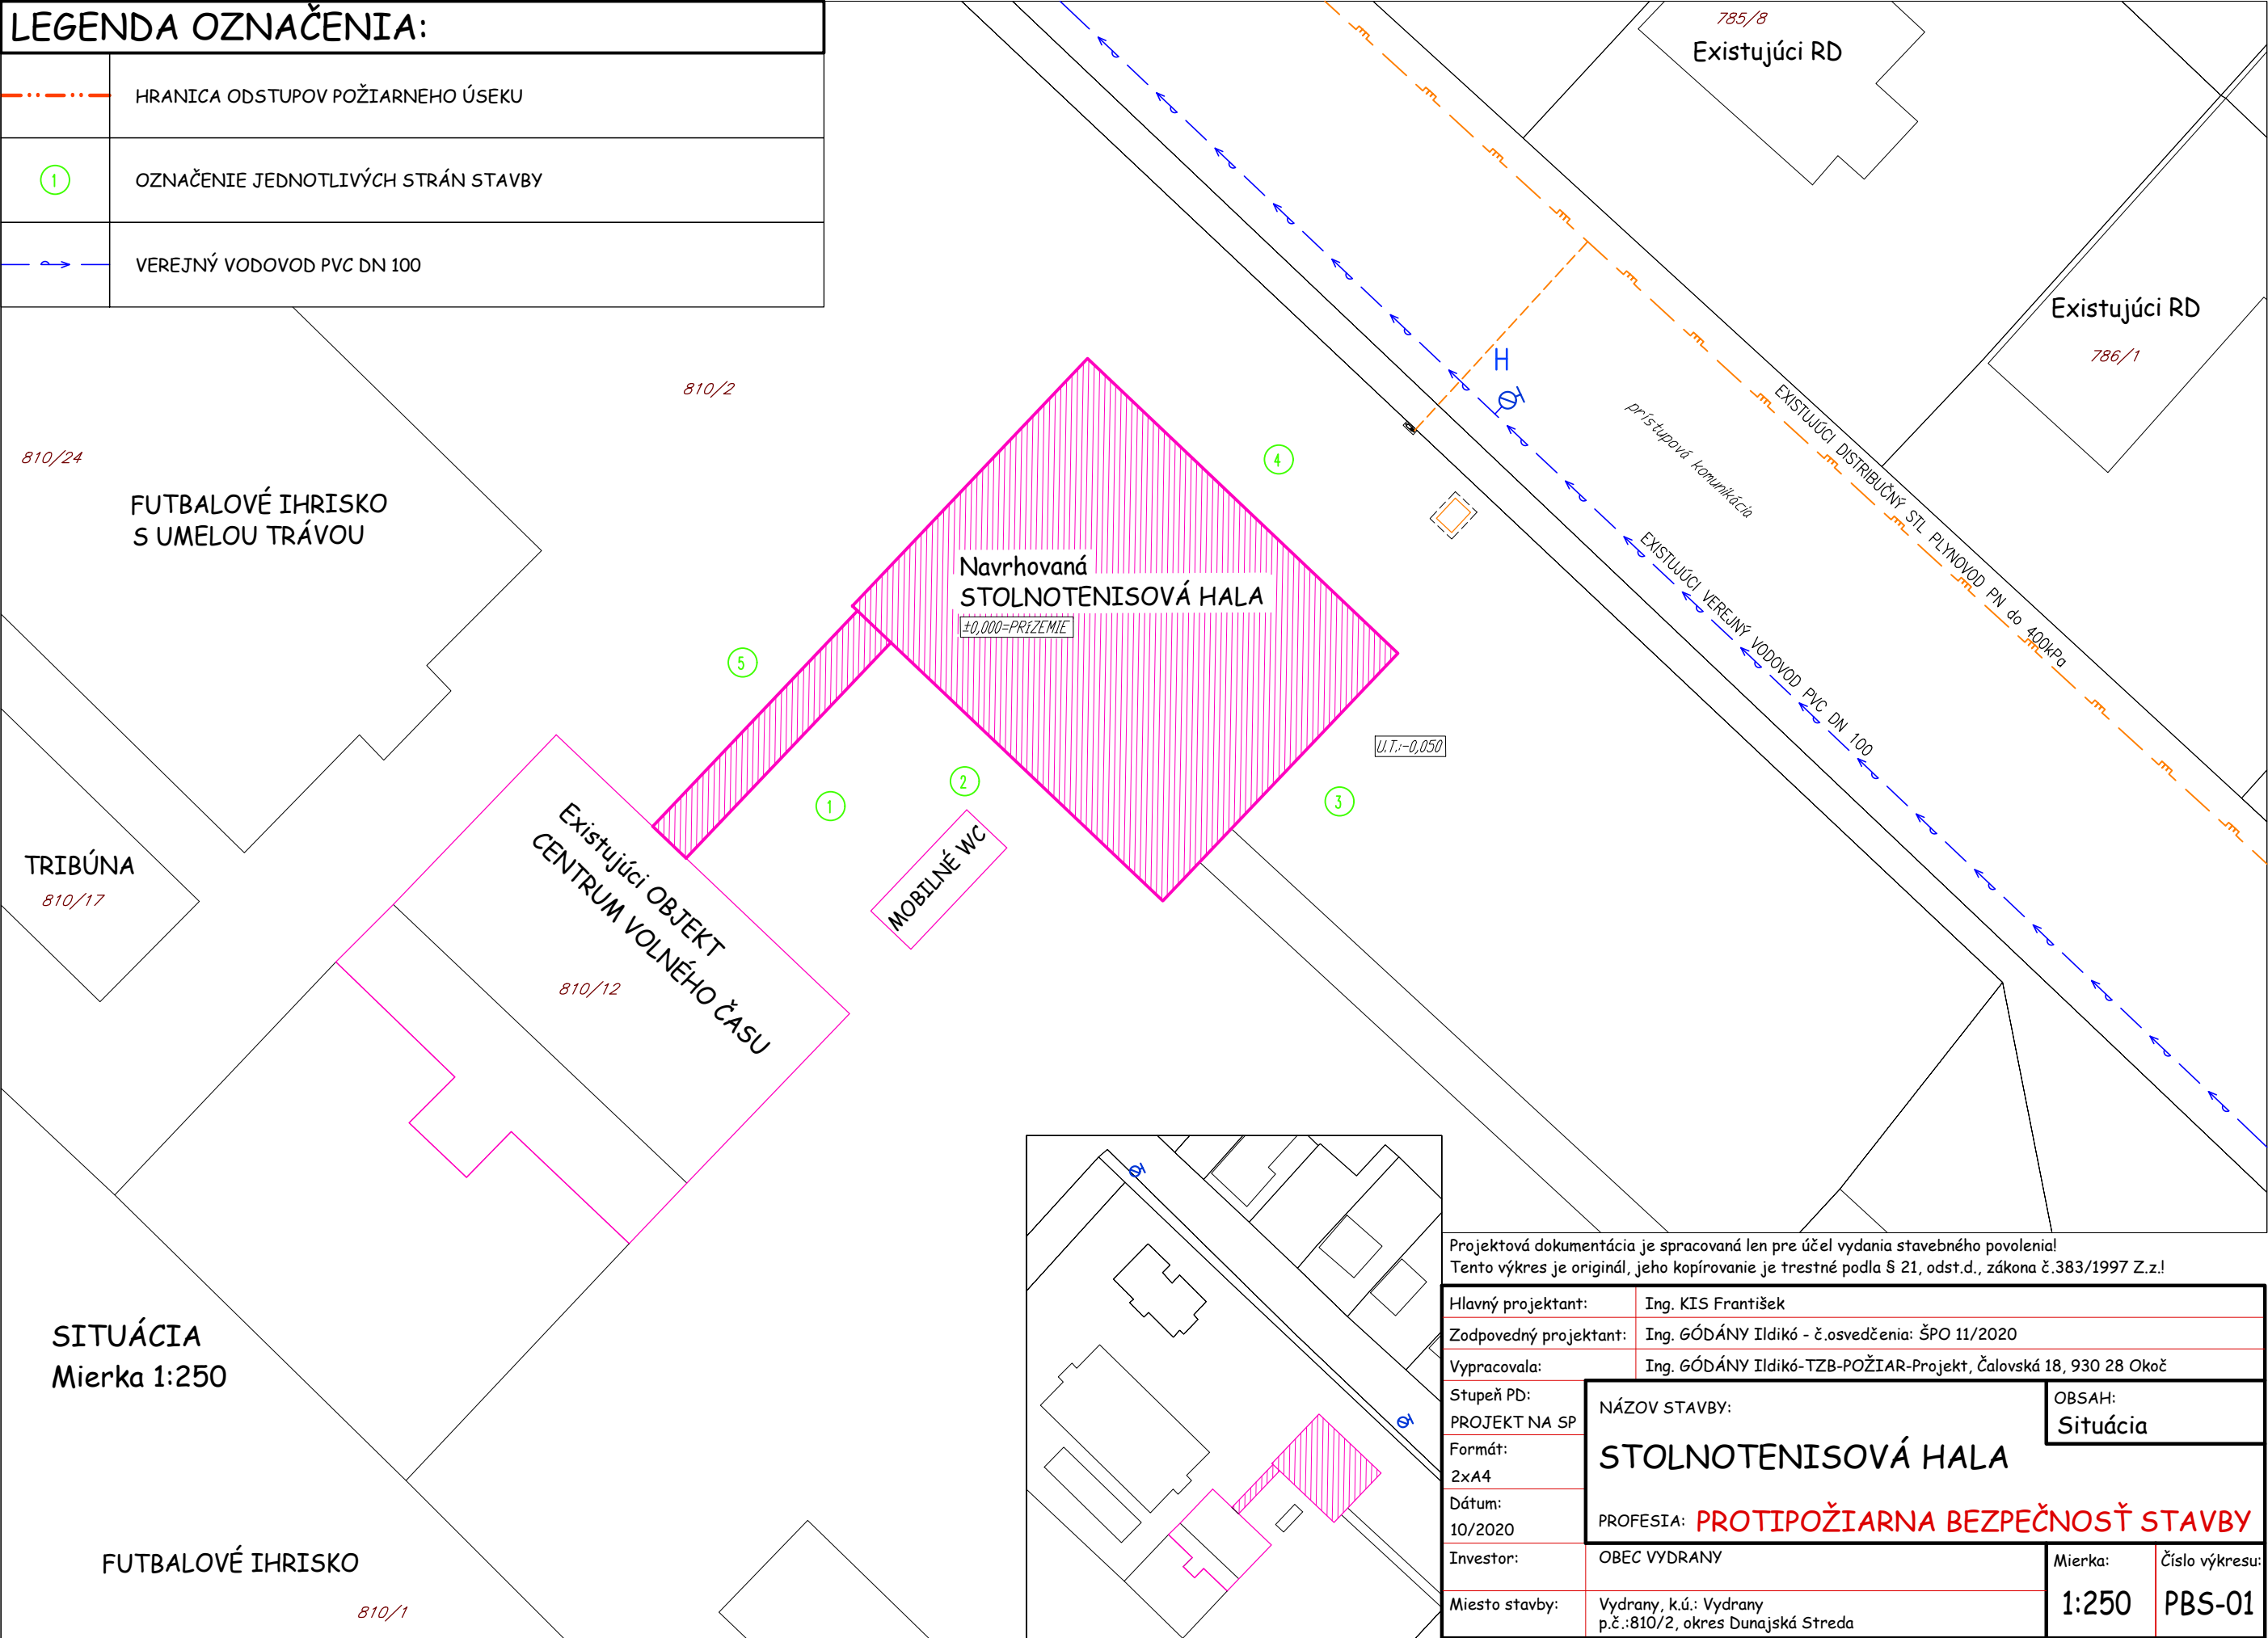

Projektová dokumentácia je spracovaná len pre účel vydania stavebného povolenia! Tento výkres je originál, jeho kopírovanie je trestné podľa § 21, odst.d., zákona č.383/1997 Z.z.!			
Hlavný projektant:	Ing. KIS František		
Zodpovedný projektant:	Ing. GÓDÁNY Ildikó - č.osvedčenia: ŠPO 11/2020		
Vypracovala:	Ing. GÓDÁNY Ildikó-TZB-POŽIAR-Projekt, Čalovská 18, 930 28 Okoč		
Stupeň PD:	NÁZOV STAVBY: STOLNOTENISOVÁ HALA PROFESIA: PROTIPOŽIARNA BEZPEČNOSŤ STAVBY	OBSAH:	
PROJEKT NA SP		Situácia	
Formát:			
2x A4			
Dátum:			
10/2020			
Investor:	OBEC VYDRANY	Mierka:	Číslo výkresu:
Miesto stavby:	Vydrany, k.ú.: Vydrany p.č.:810/2, okres Dunajská Streda	1:250	PBS-01