



segment č. 2,4 schod výška 200 mm, osadiť v sklone 1%, alebo kamenársky opracovať vrch stupňa do sklonu 1%
 osadenie svietidla do otvoru \varnothing 200 mm, na stredovú os stupňa 150 mm od vonkajšieho okraja
 drážka pre vedenie prívodového kábla 25 x 25 mm,
 zrkadlovo segment č. 8,10

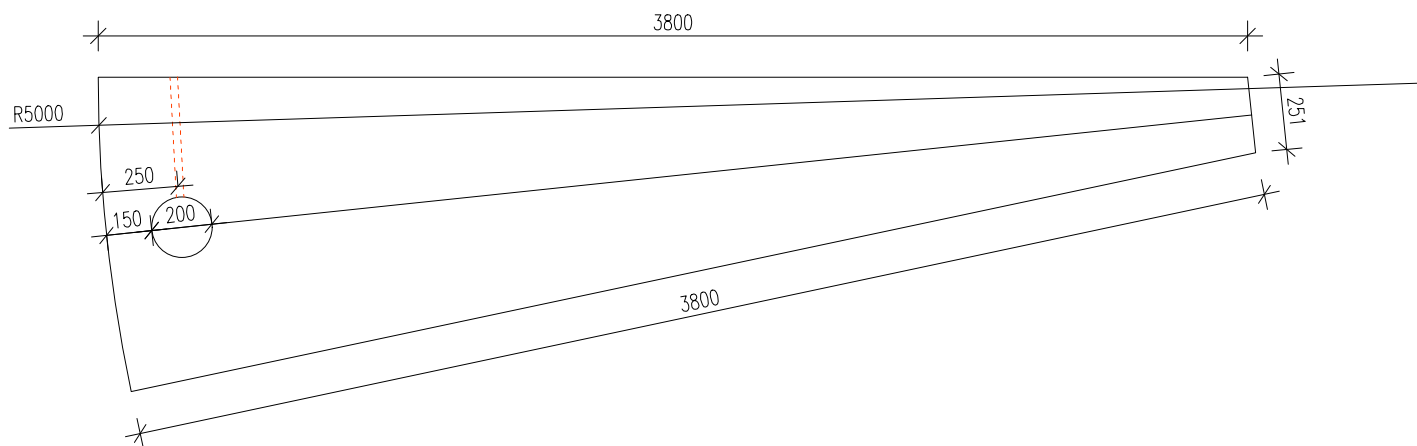

PÔDORYS

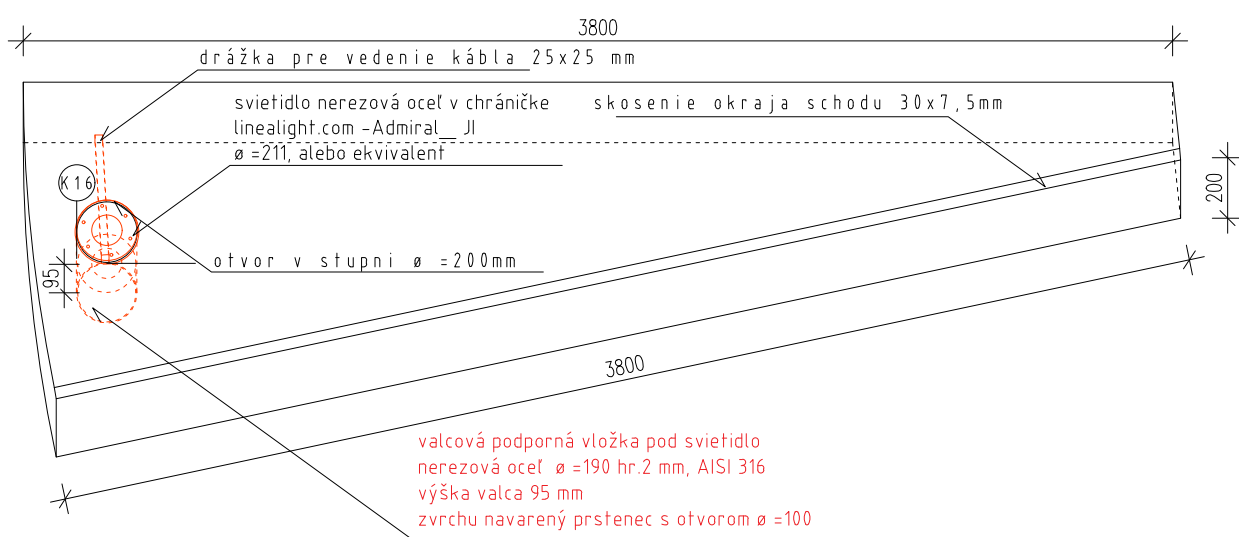

AXONOMETRIA