



segment č.6 schod výška 350 mm, osadíť v sklone 1%, alebo kamenársky opracovať vrch stupňa do sklonu 1%

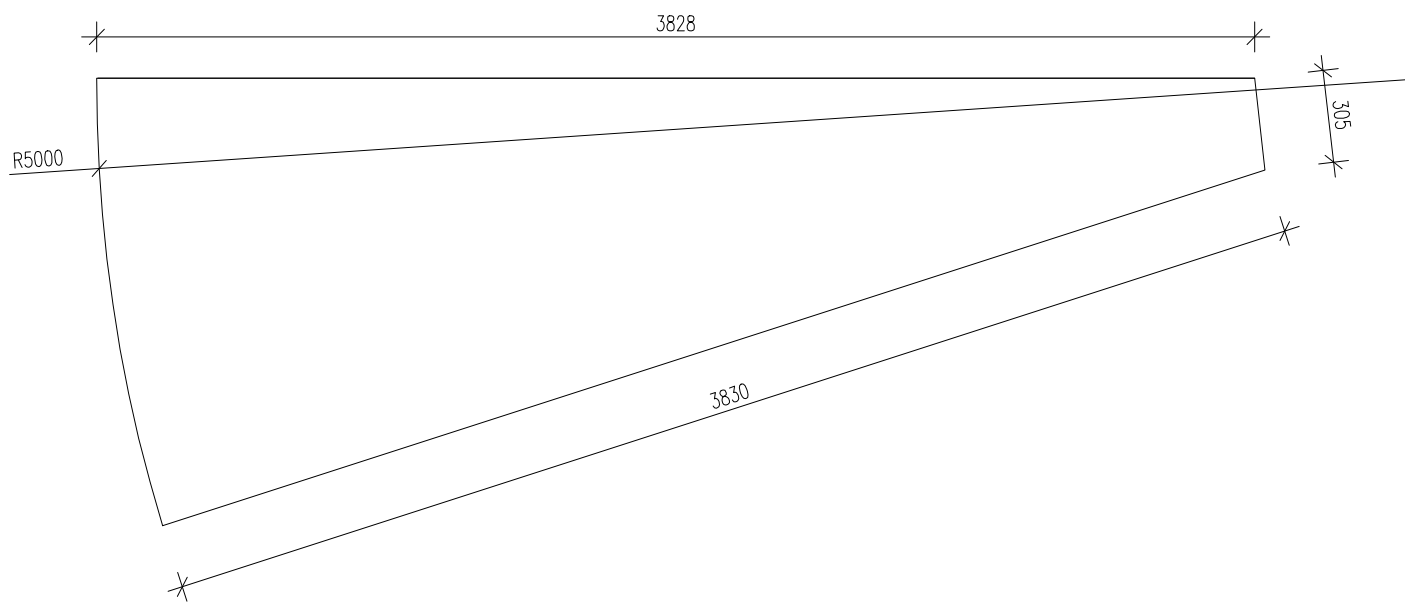

PÔDORYS

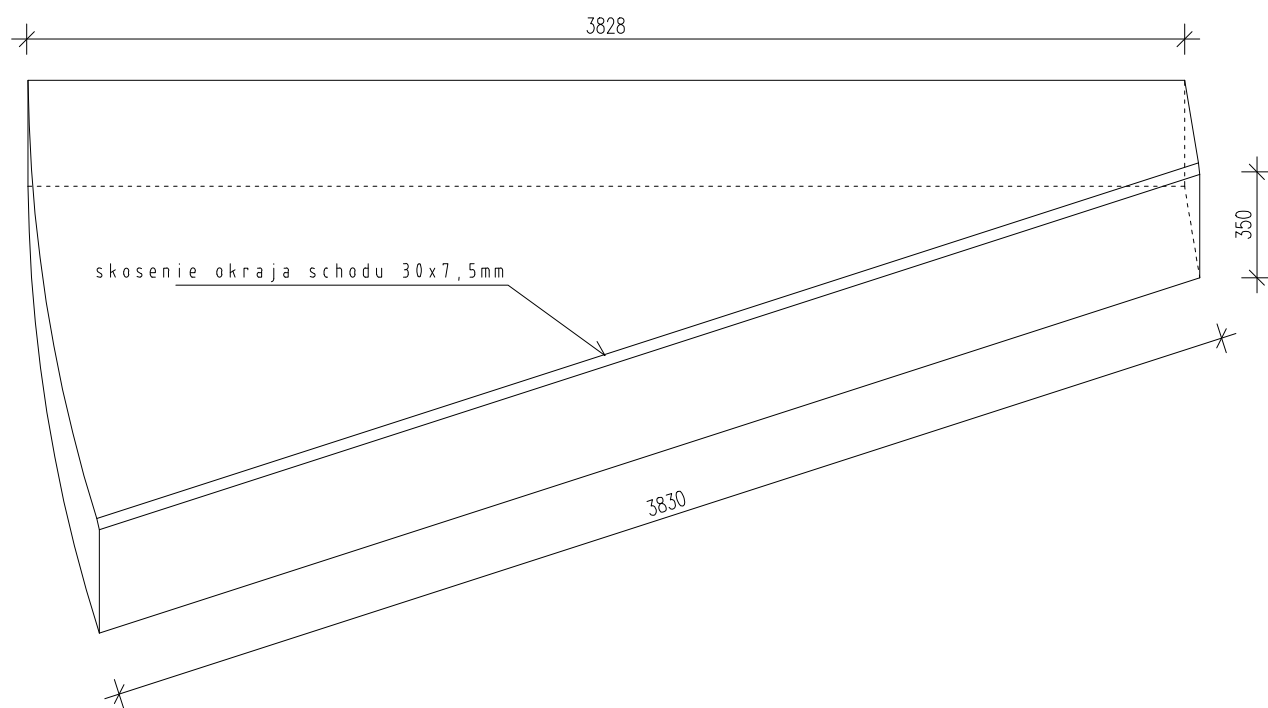

AXONOMETRIA