
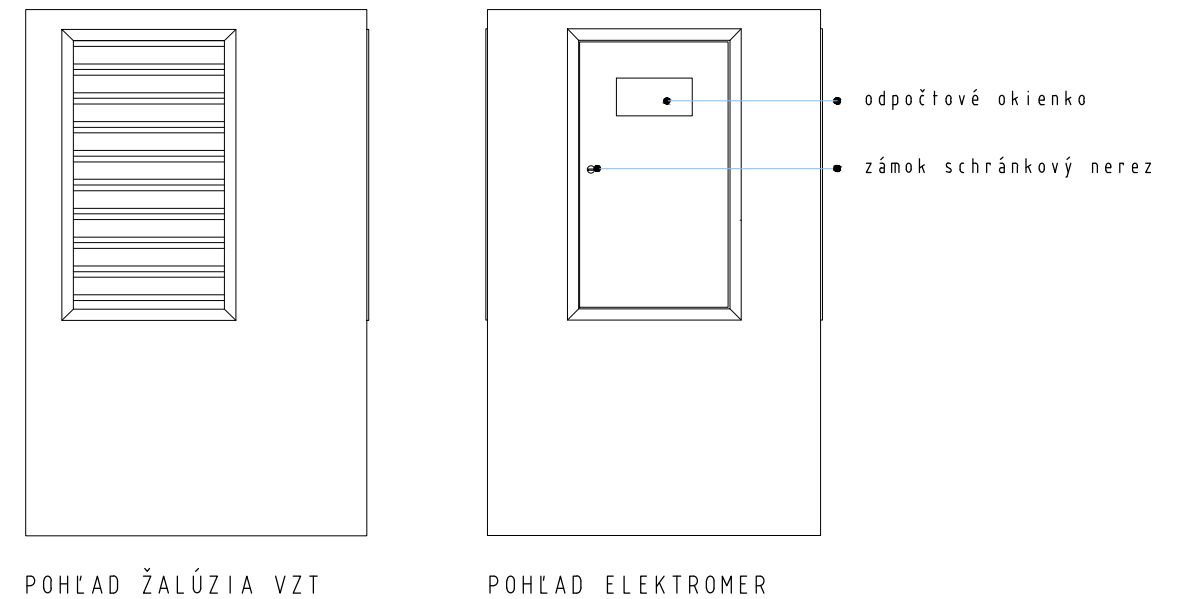
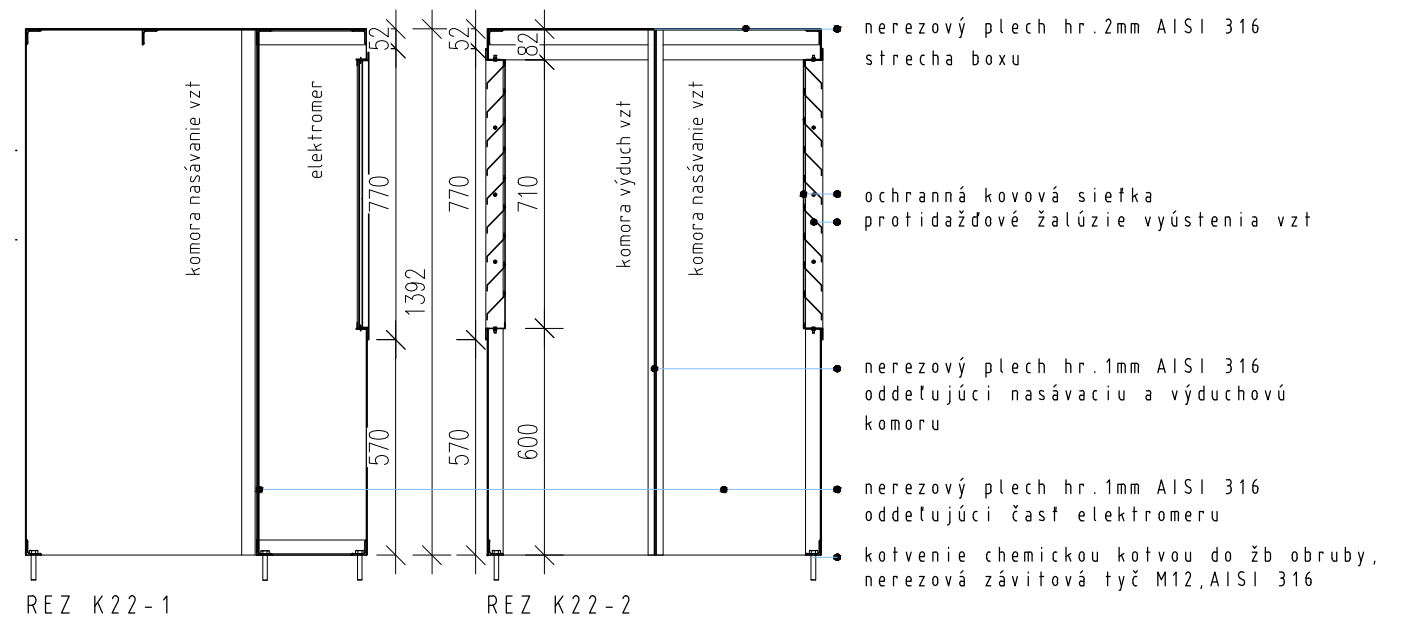


— búrané konštrukcie

— navrhované konštrukcie

— pôvodné konštrukcie

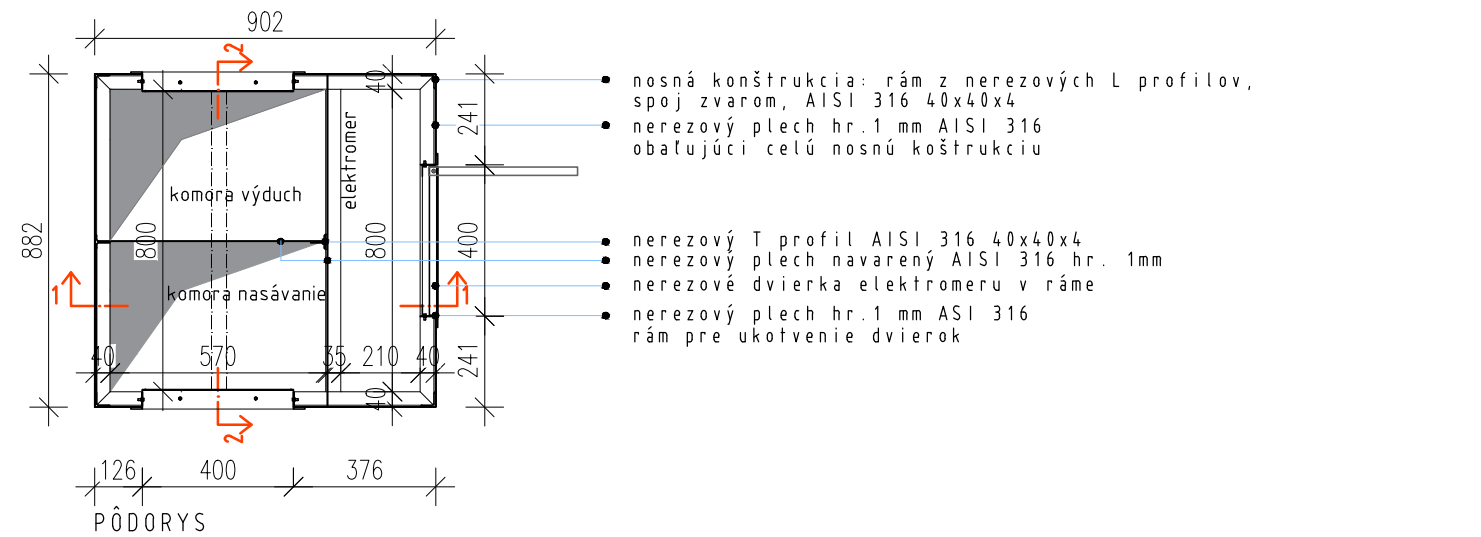

Mierka:
1:25, 1:20

Označenie výkresu:
SO 01.01 - 05 - 39

Názov výkresu:
NEREZOVÝ BOX PRE VZT A ELEKTROMER