Z1

čistiaca rohož Rival TK

2 ks

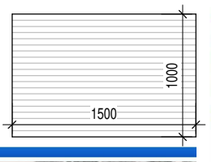

RIVAL TK – s vložkou z polypropylénového vlákna + kartáčová násada

Technický popis:
Konštrukcia: dvojkomorový hliníkový profil
Hrúbka steny profilu: 1,5 mm
Hrúbka steny profilu max: 2,5 mm (vyrába sa v. 22 mm)
Násada: 100% ostrý polypropylén + kartáčová násada
Výška rohože: 27, 22, 17 mm
Výška rámu: 30, 25, 17 mm
Medzera: 5 mm
Farba násady: textil - antracit, šedý, béžový, zelený, hnedý, modrý melír, kartáč – podklad čierny, štetiny šedé
Tmiaca páska: 1 mm

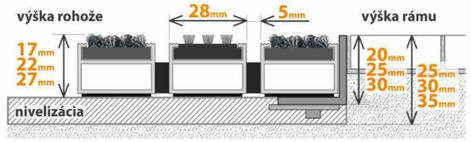

Z2 zábradlie v interiéri

zábradlie priame
s kotvením bočným
dĺžka spolu: 32 bm

zábradlie priame
s kotvením do podlahy
za zadným radom
sedadiel
dĺžka spolu: 23,26 bm

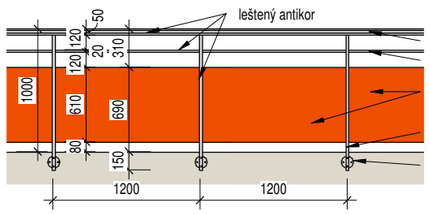

horné antikor madlo φ50/2,5 mm
antikorový profil φ20/2 mm
Cetris Finish dosky hr. 20mm
farba RAL 2009
stĺpiky antikor 25x50/2,5 mm
kotvenie bočné nerezové D100
do žb dosky 2 vruty

zábradlie šikmé
na schodoch v interiéri
4x dĺžka 3750 mm;

1x dĺžka 1900 mm
po boku hľadiska

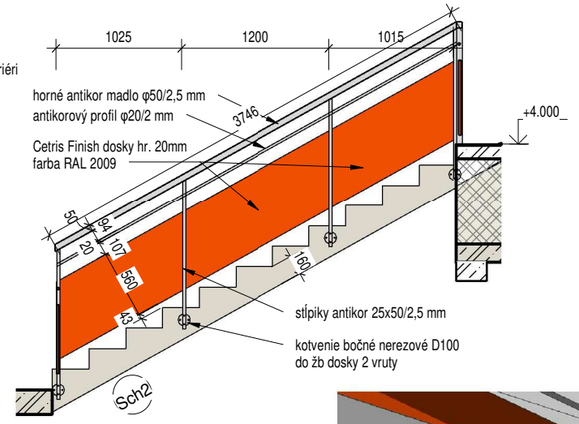

Nerezová príruba pre kotvenie zábradlia
do podlahy, pri použití zábradlia ako zábrany
pre divákov za zadným radom sedadiel.

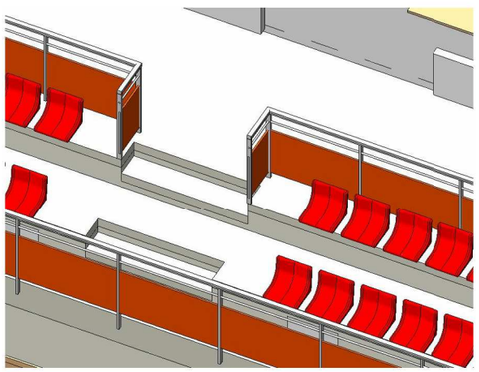

Z3 zábradlie v exteriéri

konštrukcia ako u interiérového zábradlia

zábradlie priame s kotvením horným do UPE 200
dĺžka spolu: 5,8 bm

zábradlie šikmé s kotvením horným do UPE 200
dĺžka spolu: 15 bm

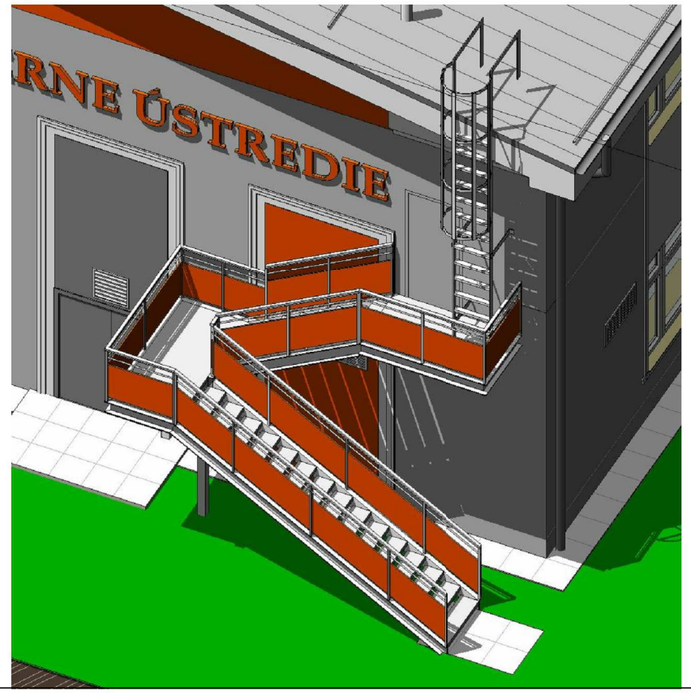

Z4 konštrukcia exteriérového schodiska

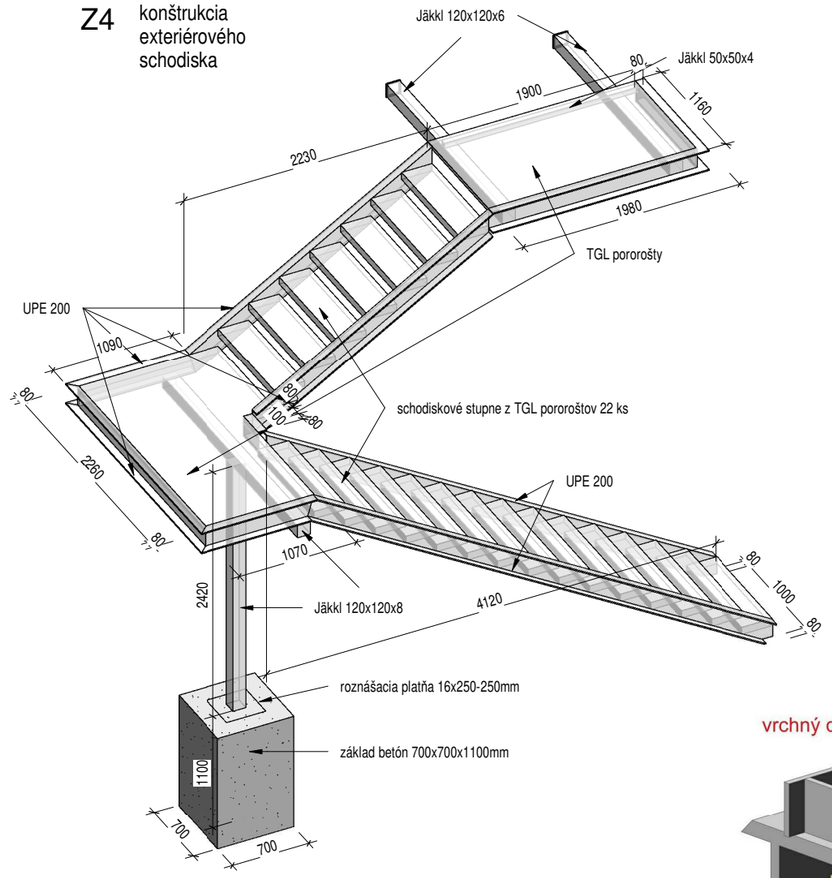

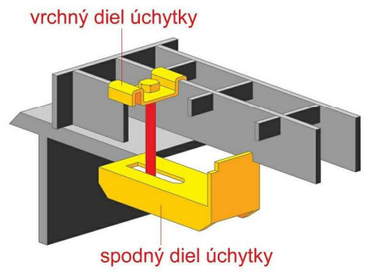

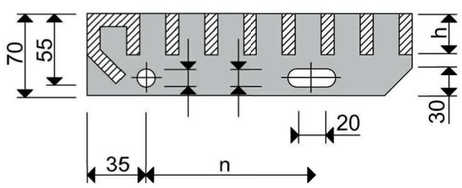

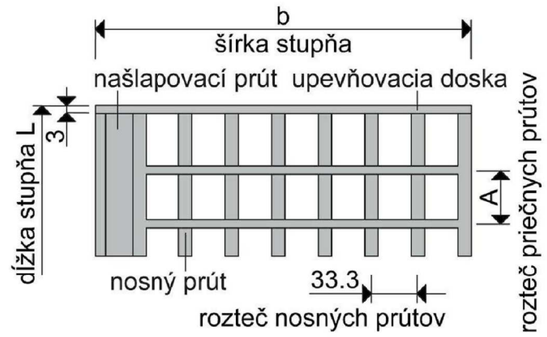

Dielo spadá pod ochranu Autorského zákona č. 618/2003 Zz.

Tlač výkresu: 16.4.2021 10:58:23

Investor: Obec Čierne	Názov akcie: **Novostavba telocvične pri ZŠ Čierne Ústredie; Čierne parcela č. 18/4**
Autor: **Ing. arch. Ľubomír Zaymus, autorizovaný architekt** ateliér: Závodská 10, 010 01 Žilina tel: 0905 401 905 e-mail: zaymus.lubo@gmail.com	Názov výkresu: **Zámočnícke výrobky**
Autodesk® Revit®	Číslo projektu: PS 01 2019 / Stupeň PD: Projekt stavby na stavebné povolenie Dátum: máj 2019 Zodp. projektant: Ing. arch. Stanislav Kristiník Hlavný projektant: Ing. arch. Stanislav Kristiník Architektúra-DETAILY 1 Mierka: 1 : 50