


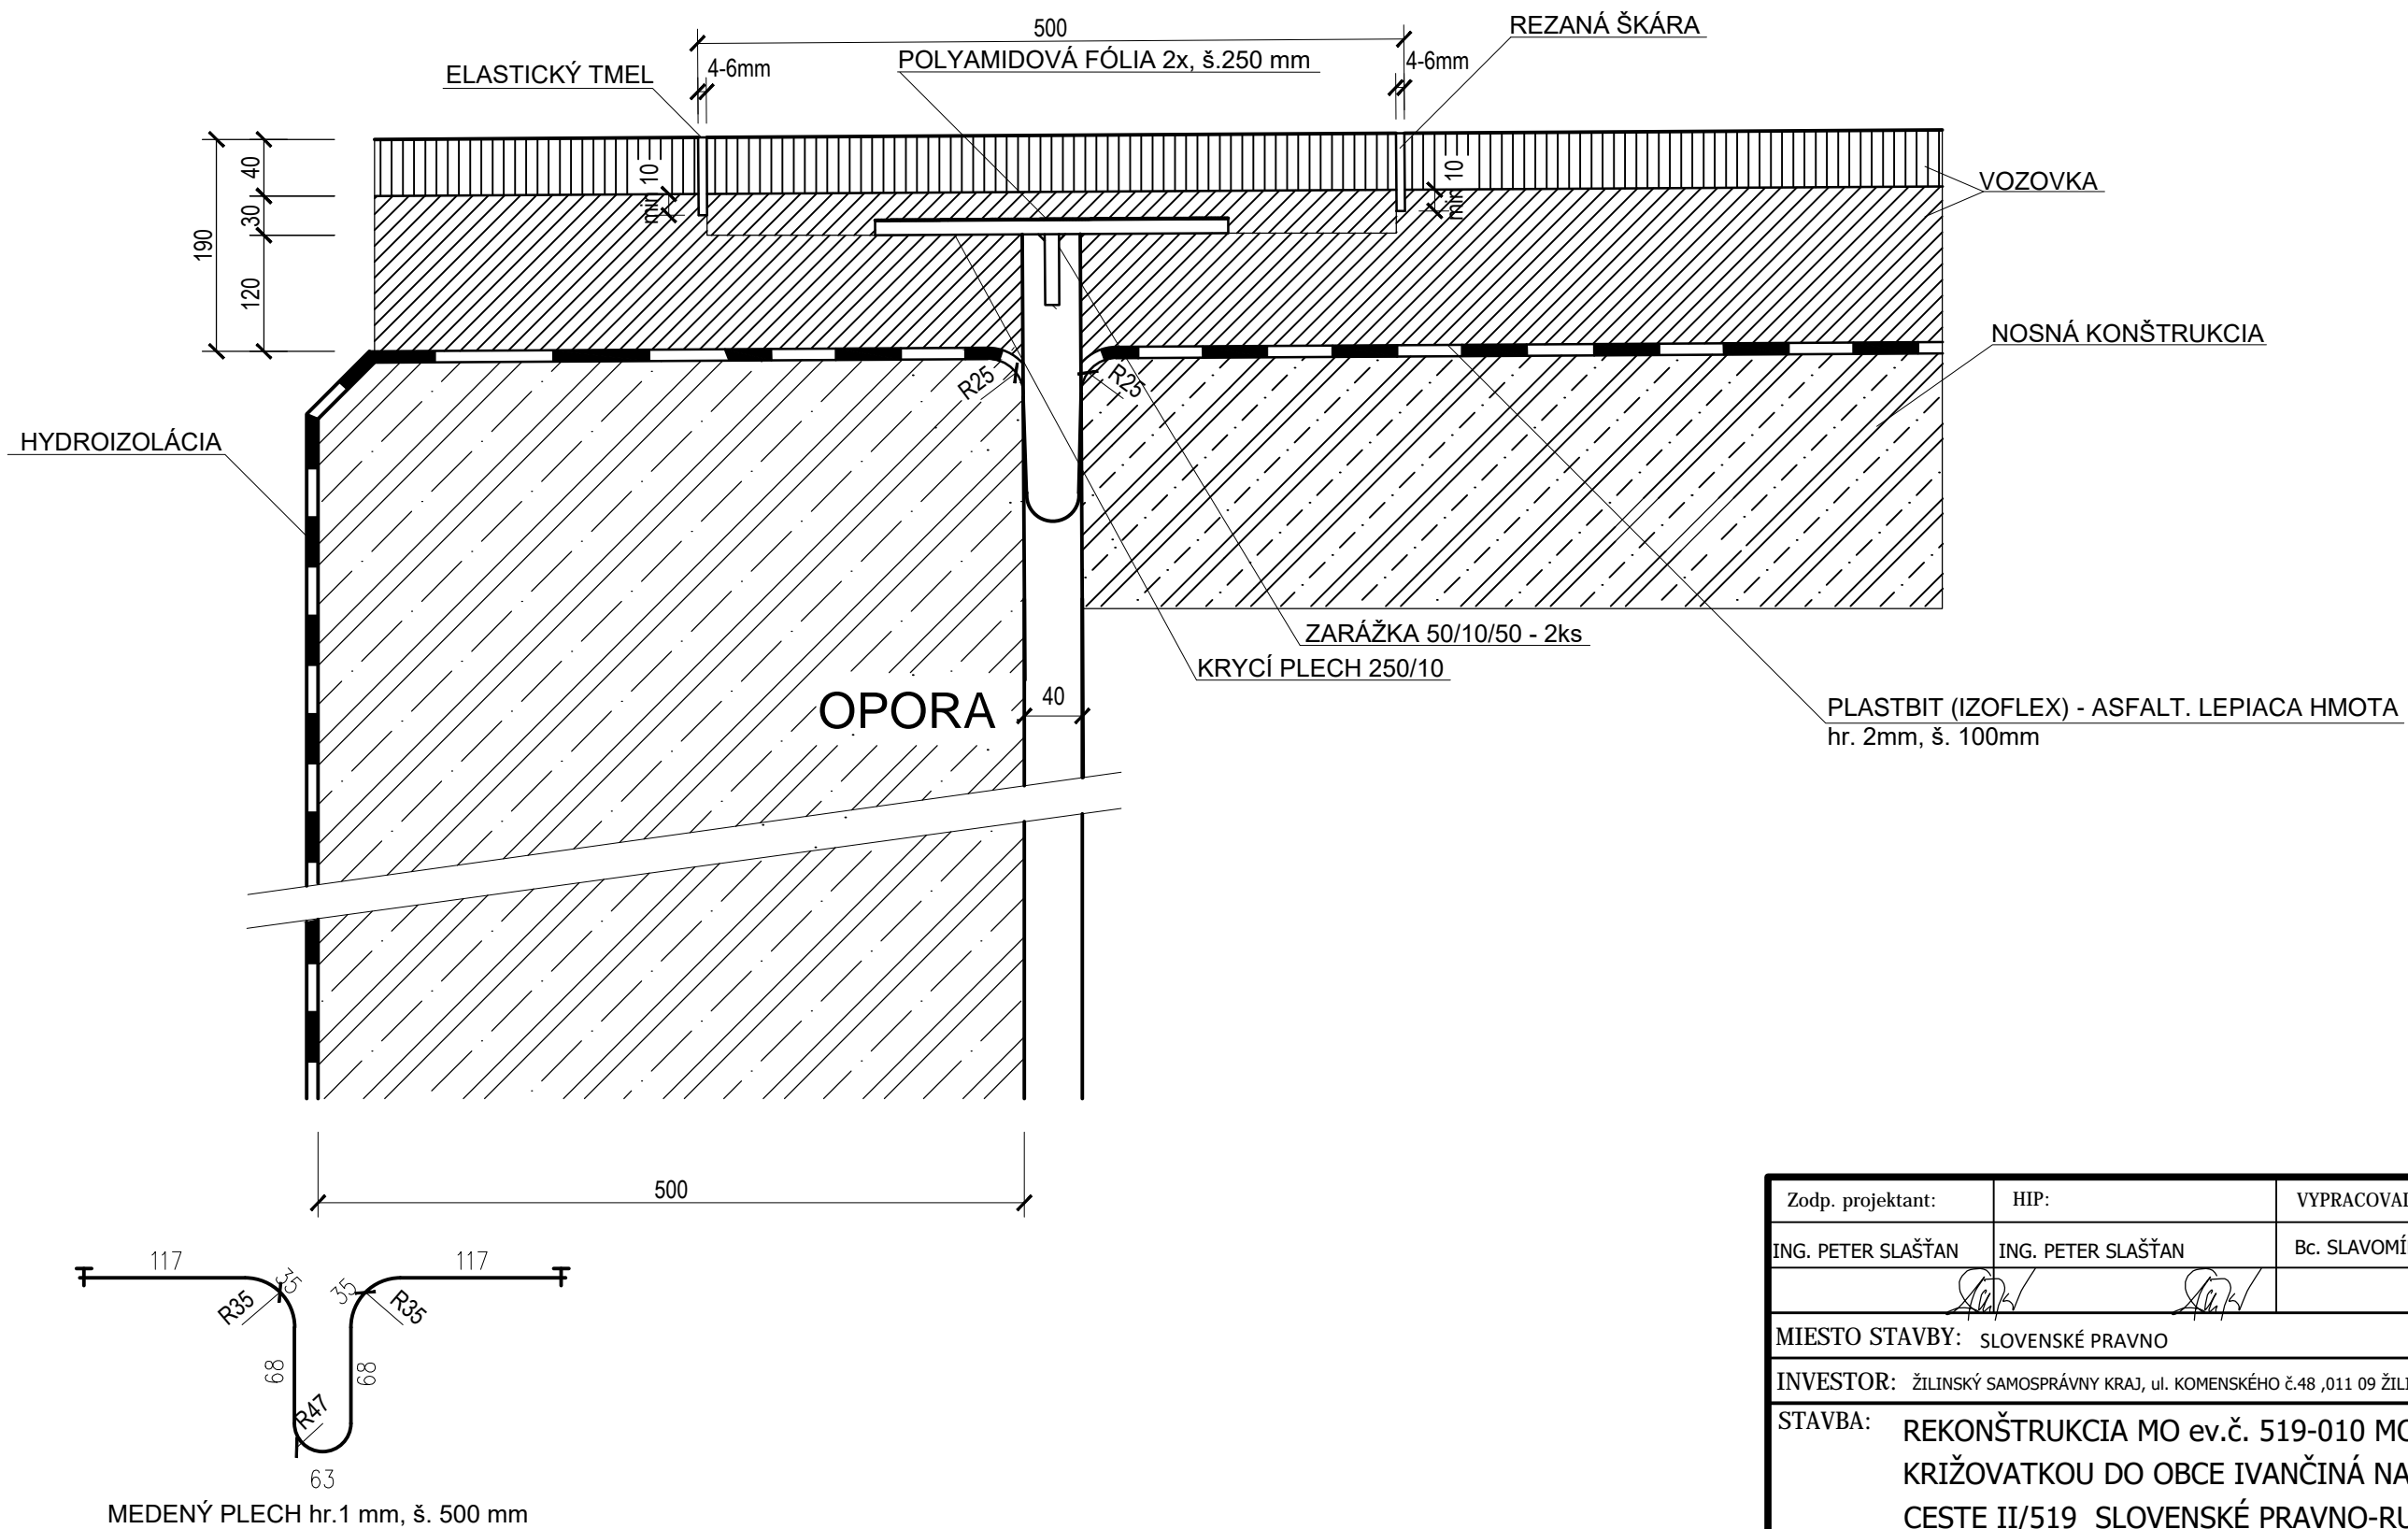

M 1:5



Zodp. projektant:	HIP:	YVPRACOVAL:	<div>TASUM GONAR</div> <div>Technical Assessment of Structures and Maintenance</div>
ING. PETER SLAŠŤAN	ING. PETER SLAŠŤAN	Bc. SLAVOMÍR SABOL	
			
MIESTO STAVBY: SLOVENSKÉ PRAVNO			
INVESTOR: ŽILINSKÝ SAMOSPRÁVNÝ KRAJ, ul. KOMENSKÉHO č.48 ,011 09 ŽILINA			
STAVBA: REKONŠTRUKCIA MO ev.č. 519-010 MOST ZA KRIŽOVATKOU DO OBCE IVANČINÁ NA CESTE II/519 SLOVENSKÉ PRAVNO-RUDNO			FORMÁT: 2xA4
			DÁTUM: 09/2016
			Č. ZÁKAZKY: TG-007/16-P
NÁZOV PRÍLOHY:  DETAIL MOSTNÉHO ZÁVERU			MIERKA:  1:5
			ČÍSLO VÝKRESU:  B.12