


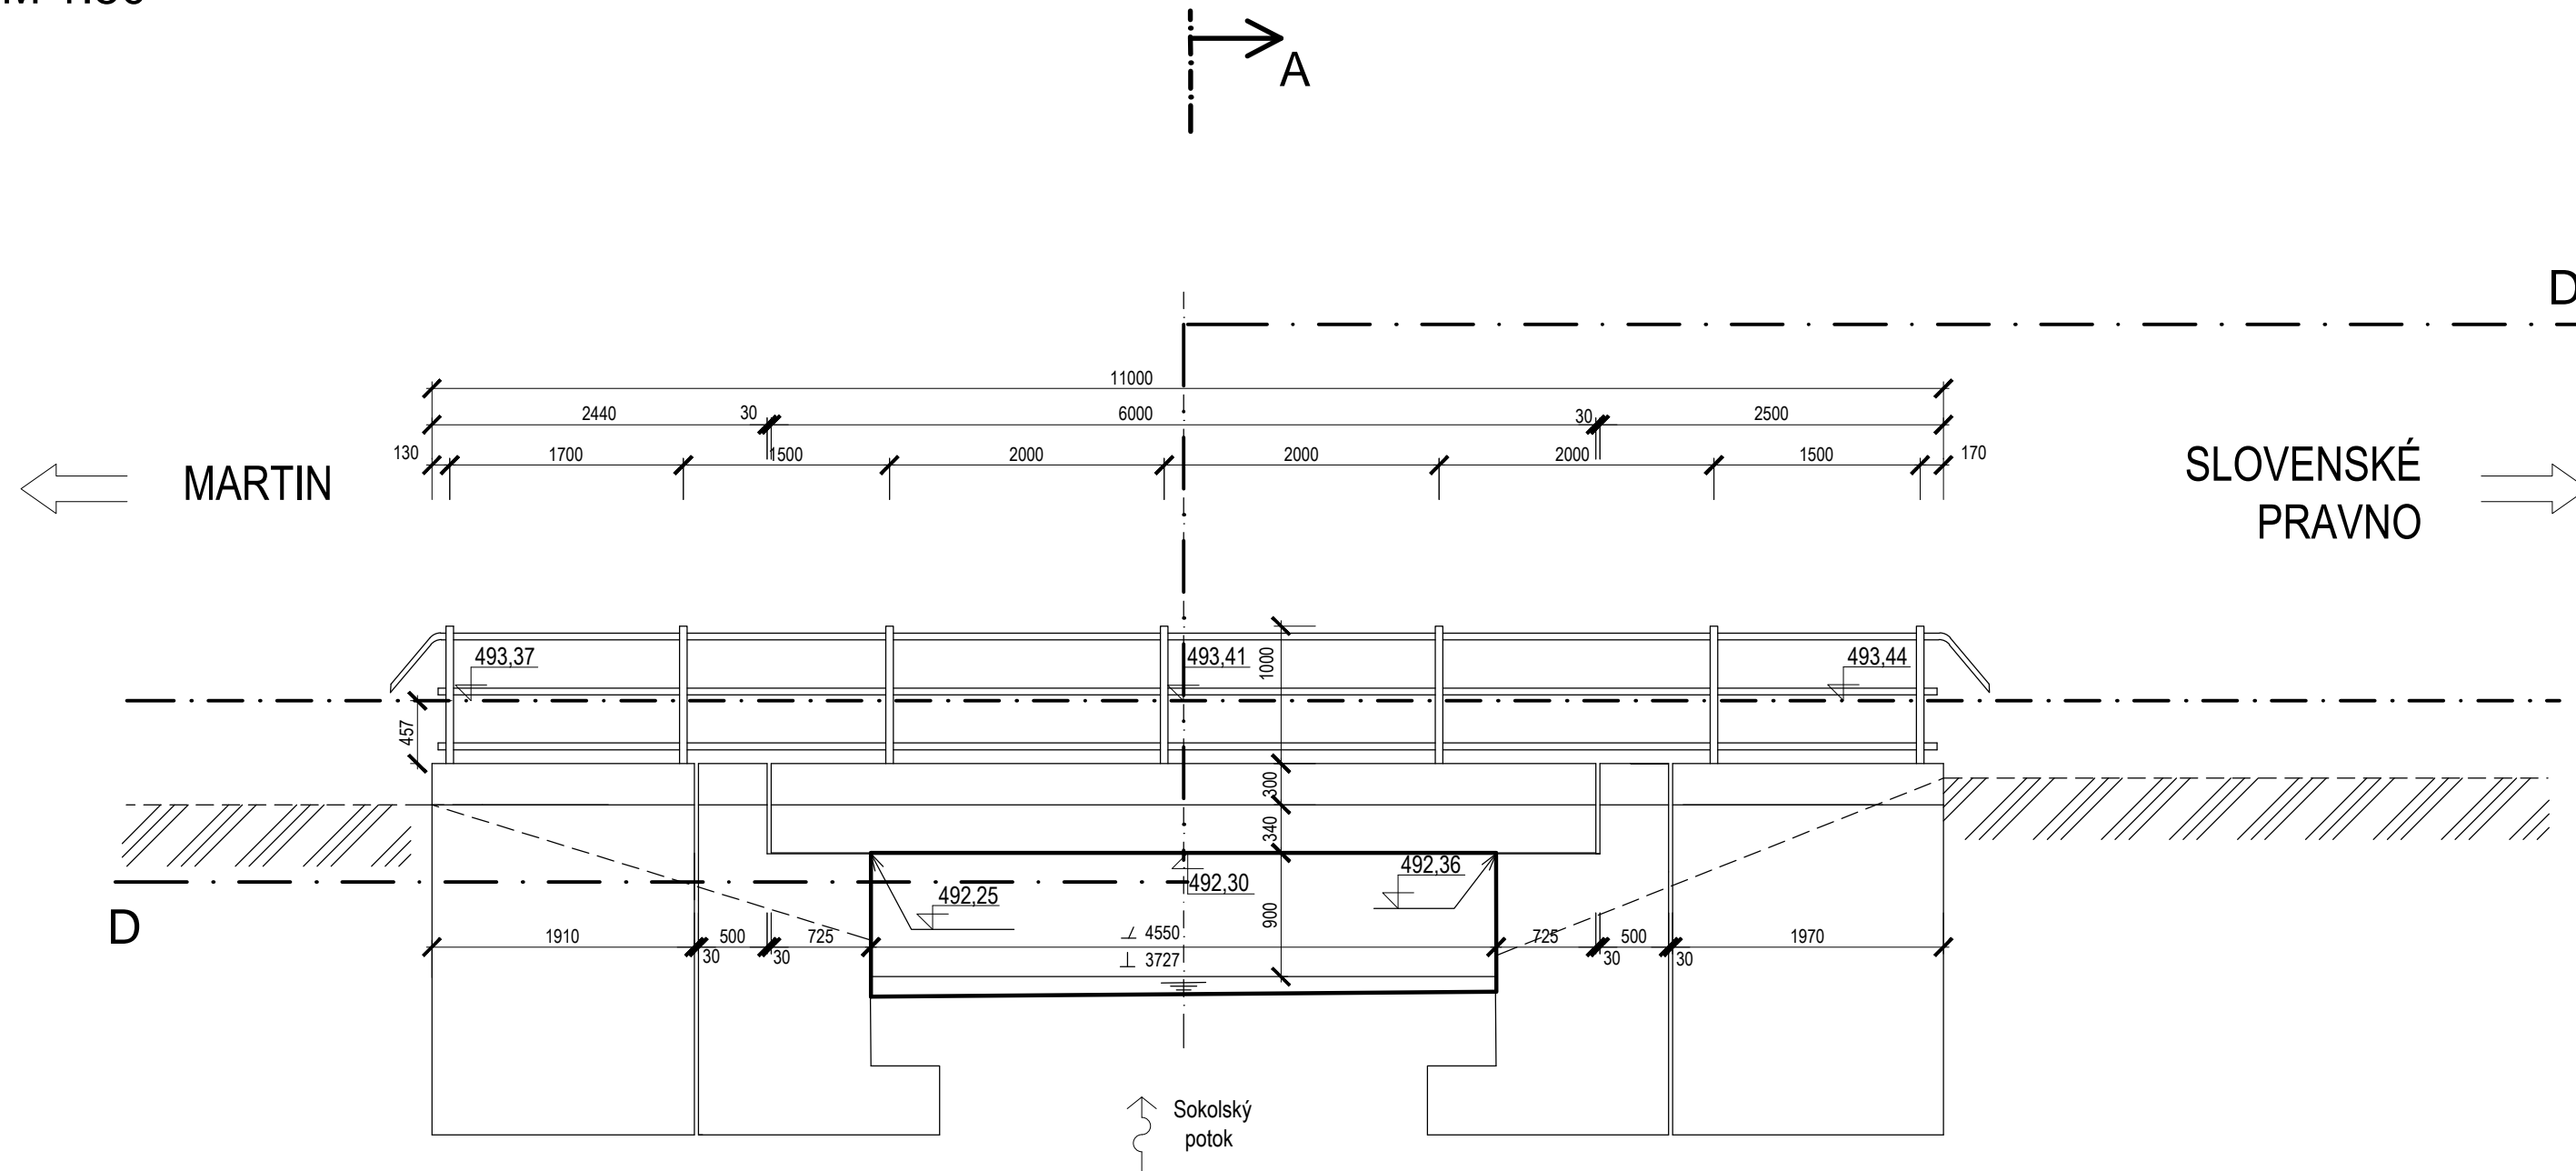

POZDĚJNÝ REZ B-B
M 1:50



Zodp. projektant:	HIP:	VYPRACOVAL:	<div>TASUM GONAR</div> <div>Technical Assessment of Structures and Maintenance</div>
ING. PETER SLAŠŤAN	ING. PETER SLAŠŤAN	Bc. SLAVOMÍR SABOL	
			
MIESTO STAVBY: SLOVENSKÉ PRAVNO			
INVESTOR: ŽILINSKÝ SAMOSPRÁVNÝ KRAJ, ul. KOMENSKÉHO č.48 ,011 09 ŽILINA			
STAVBA: REKONŠTRUKCIA MO ev.č. 519-010 MOST ZA KRIŽOVATKOU DO OBCE IVANČINÁ NA CESTE II/519 SLOVENSKÉ PRAVNO-RUDNO			FORMÁT: 3xA4
			DÁTUM: 08/2016
			Č. ZÁKAZKY: TG-007/16-P
NÁZOV PRÍLOHY: POZDĽŽNY REZ - STARÝ STAV			MIERKA: 1:50
			ČÍSLO VÝKRESU: B.14