

Pozdĺžny profil CESTA II/519 M 1:1000/100  
Rozsah: km 0,00000 - km 0,22641

DRUH POZEMKOV  
ÚZEM. EVIDENČ. JEDNOTKA  
OKRES:  
KRAJ

ZASTAVANÁ PLOCHA A NÁDVORIE  
SLOVENSKÉ PRAVNO

SLOVENSKÉ PRAVNO

ABRAMOVÁ

SKLONOVÉ POMERY

ZOSILNENIE VOZOVKY hr. 50 mm + 70 mm

PRIEČNY SKLON


KÓTY NIVELETY

KÓTY TERÉNU

POROVNÁVACIA ROVINA

STANIČNIE V km

SMEROVÉ POMERY

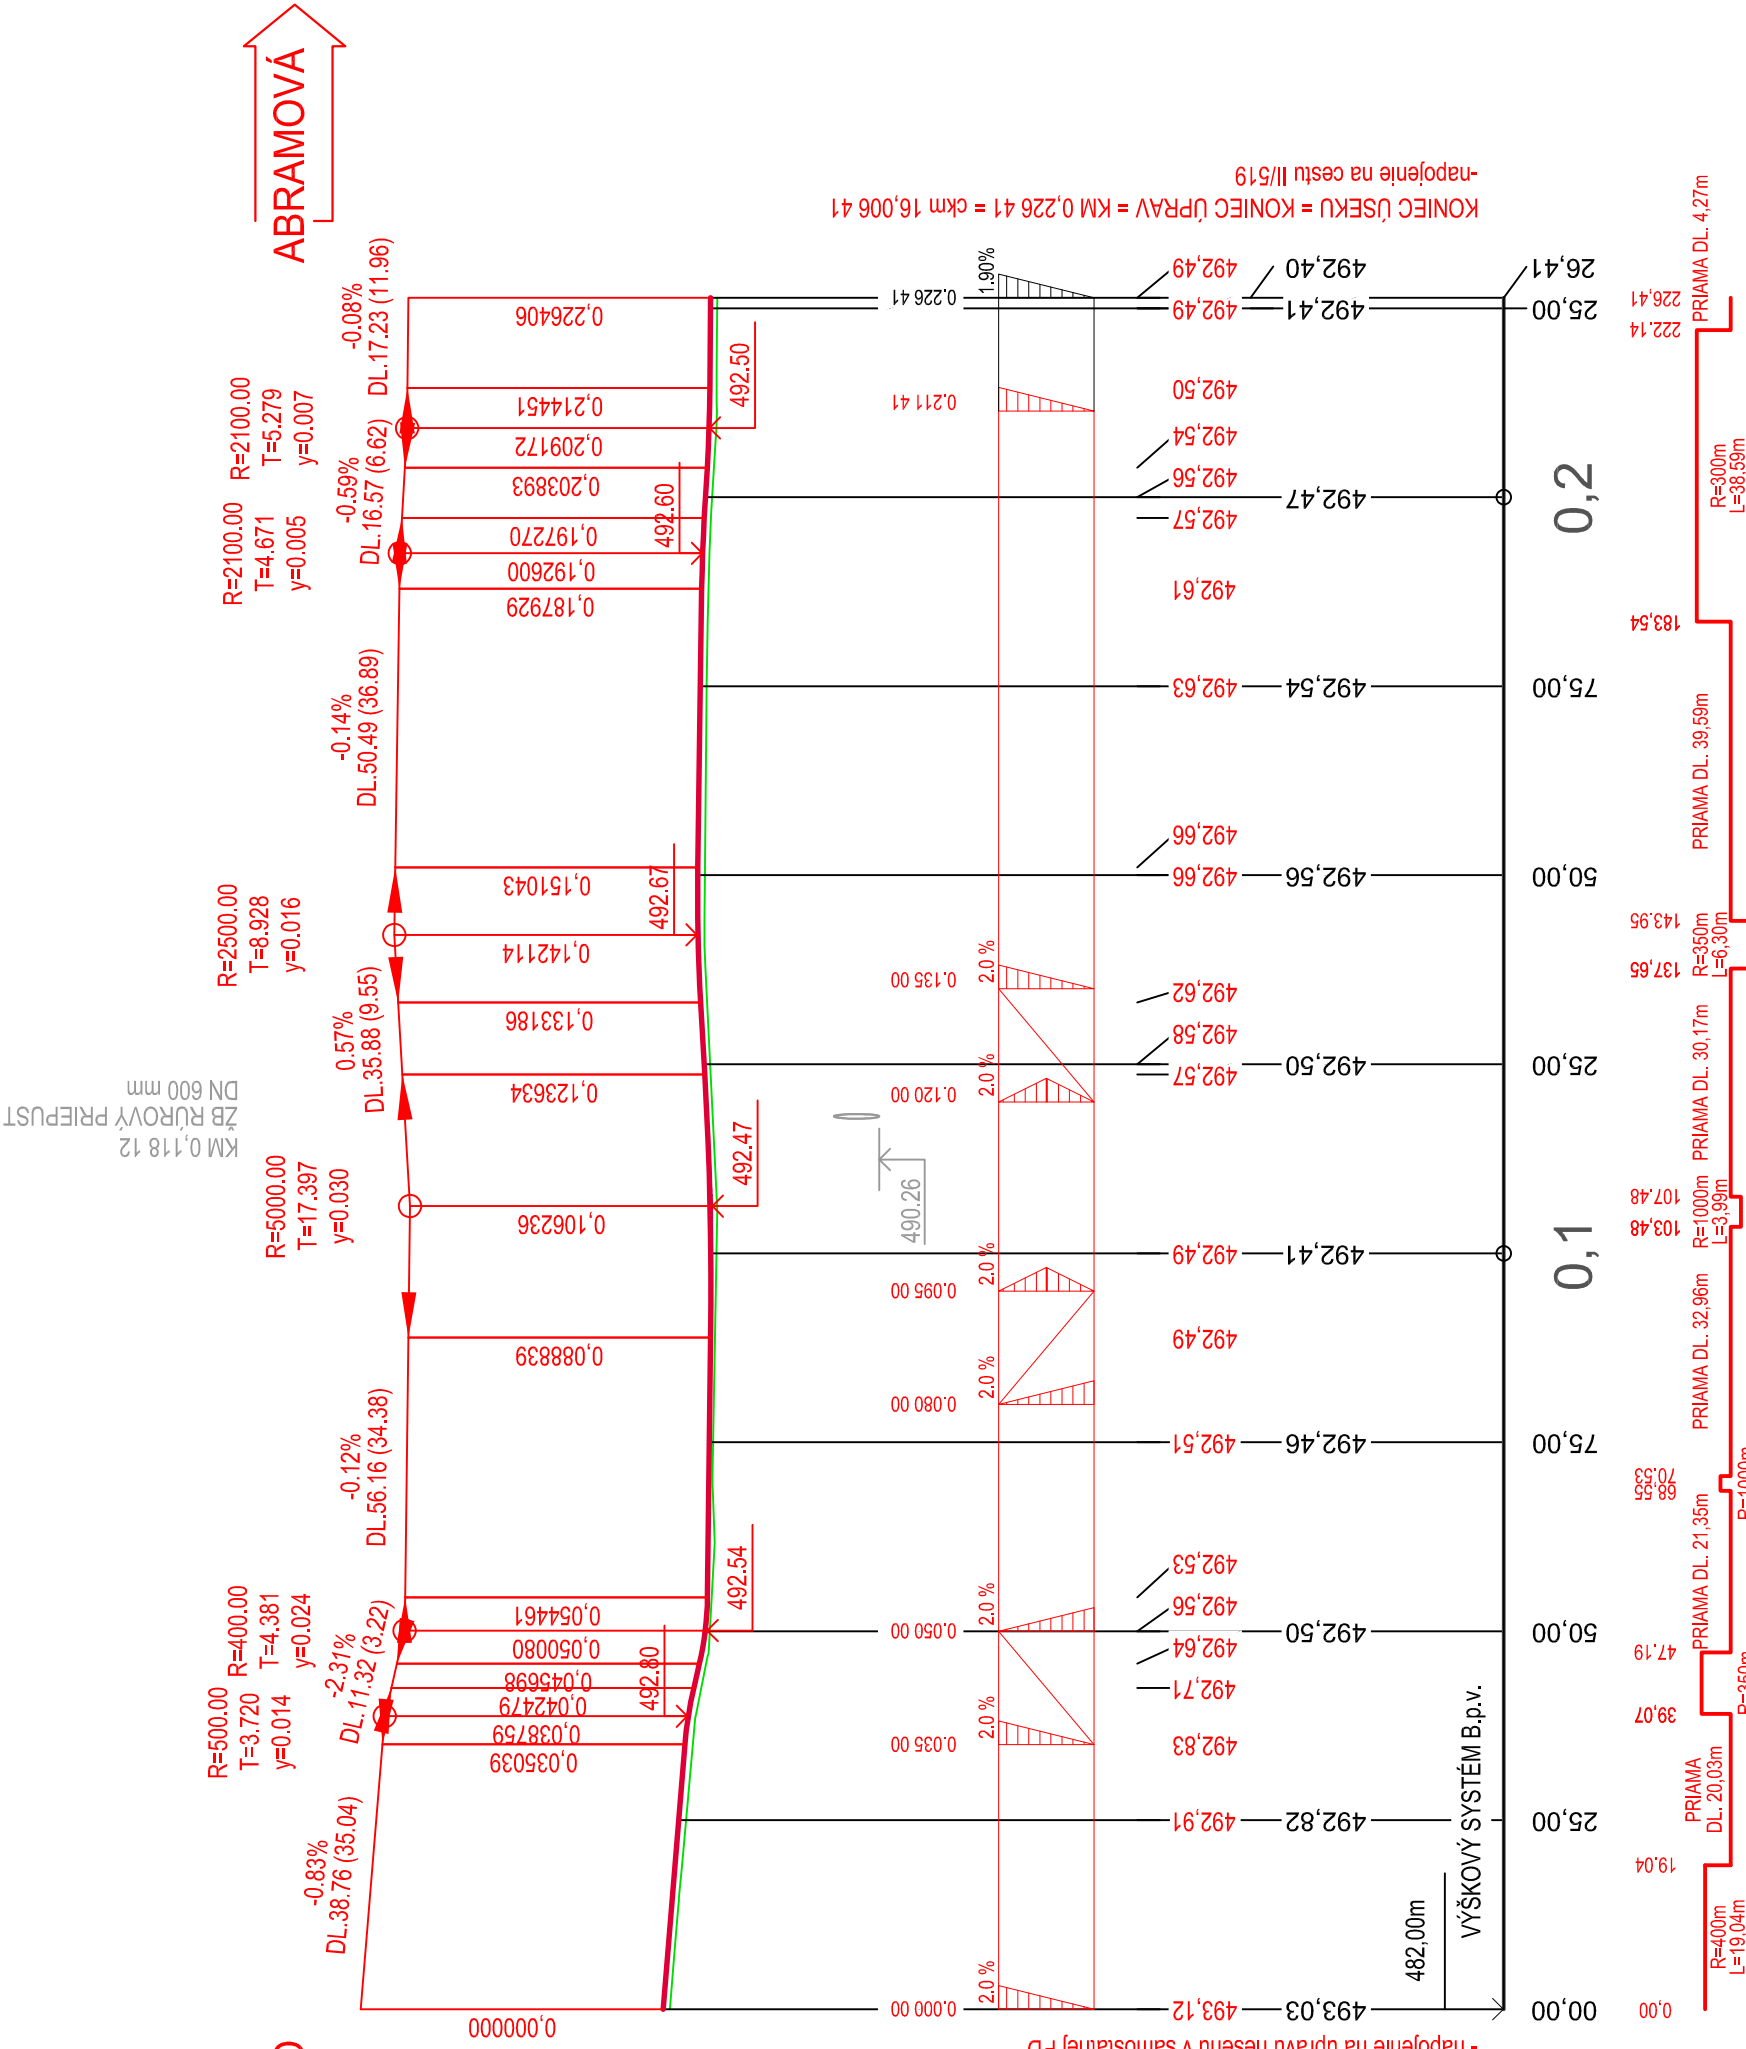

POZNÁMKA:  
SURADNICOVÝ SYSTÉM: JTSK  
VÝŠKOVÝ SYSTÉM: B.p.v.

ZAKAZKA:

ZOSILNENIE CESTY II/519 V KM 15,774 - 16,030		daqe	
DAQE Slovakia s.r.o. Prábnova 885362 010 01 Žilina +421 98 444 407 pitonak@daqe.sk		ČÍSLO ZÁKAZKY: 20-29	
INVESTOR: ŽILINSKÝ SAMOSPRÁVNÝ KRAJ, KOMENSKÉHO 2622/48, 010 01 ŽILINA		DATUM: 03/2020	
KRAJ: ŽILINSKÝ OKRES: TURČIANSKE TEPLICE K.Ú.: SLOVENSKÉ PRAVNO		STUPEŇ: DSP	
MANAŽÉR PROJEKTU: doc. Ing. MARTIN PITONÁK, Ph.D.		MIERKA: 1:1000/100	
ZODPOVEDNÝ PROJEKTANT: Ing. LUKÁŠ ROLKO		FORMÁT: 3xA4	
NAVRHOL - VYPRACOVAL: Ing. MILAN POLONEC		ČÍSLO PRÍLOHY: 04	
KONTROLOVAL: Ing. JÚLIUS HLAVÁČ		SÚPRAVA:	