


VZOROVÝ PRIEČNY REZ - SÚČASNÝ STAV CESTA II/519, kat. C 7,5

ZOSILNENIE CESTY II/519 POKLÁDKOU OBRUSNEJ A LOŽNEJ ASFALTOVEJ VRSTVY




M 1:50

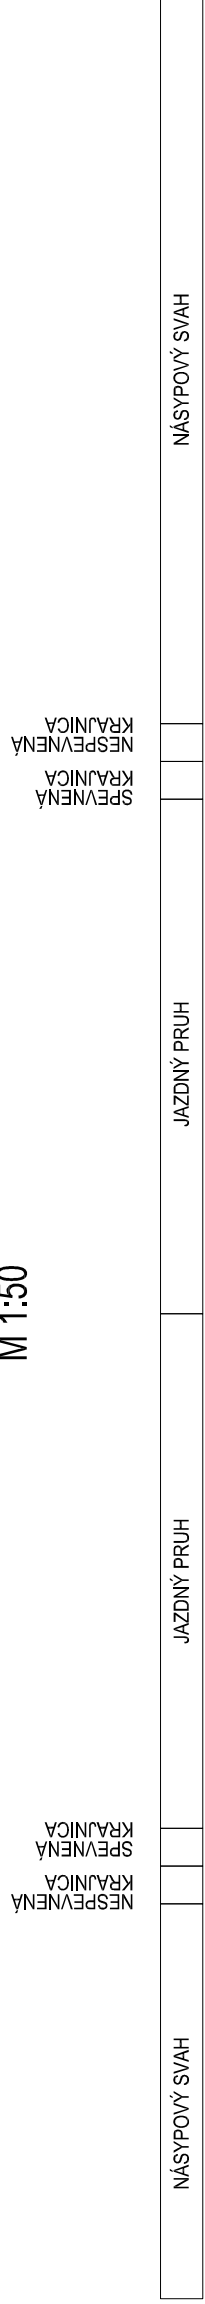

VZOROVÝ PRIEČNY REZ - NAVRHOVANÝ STAV CESTA II/519, kat. C 7,5

ZOSILNENIE CESTY II/519 POKLÁDKOU OBRUSNEJ A LOŽNEJ ASFALTOVEJ VRSTVY

M 1:50

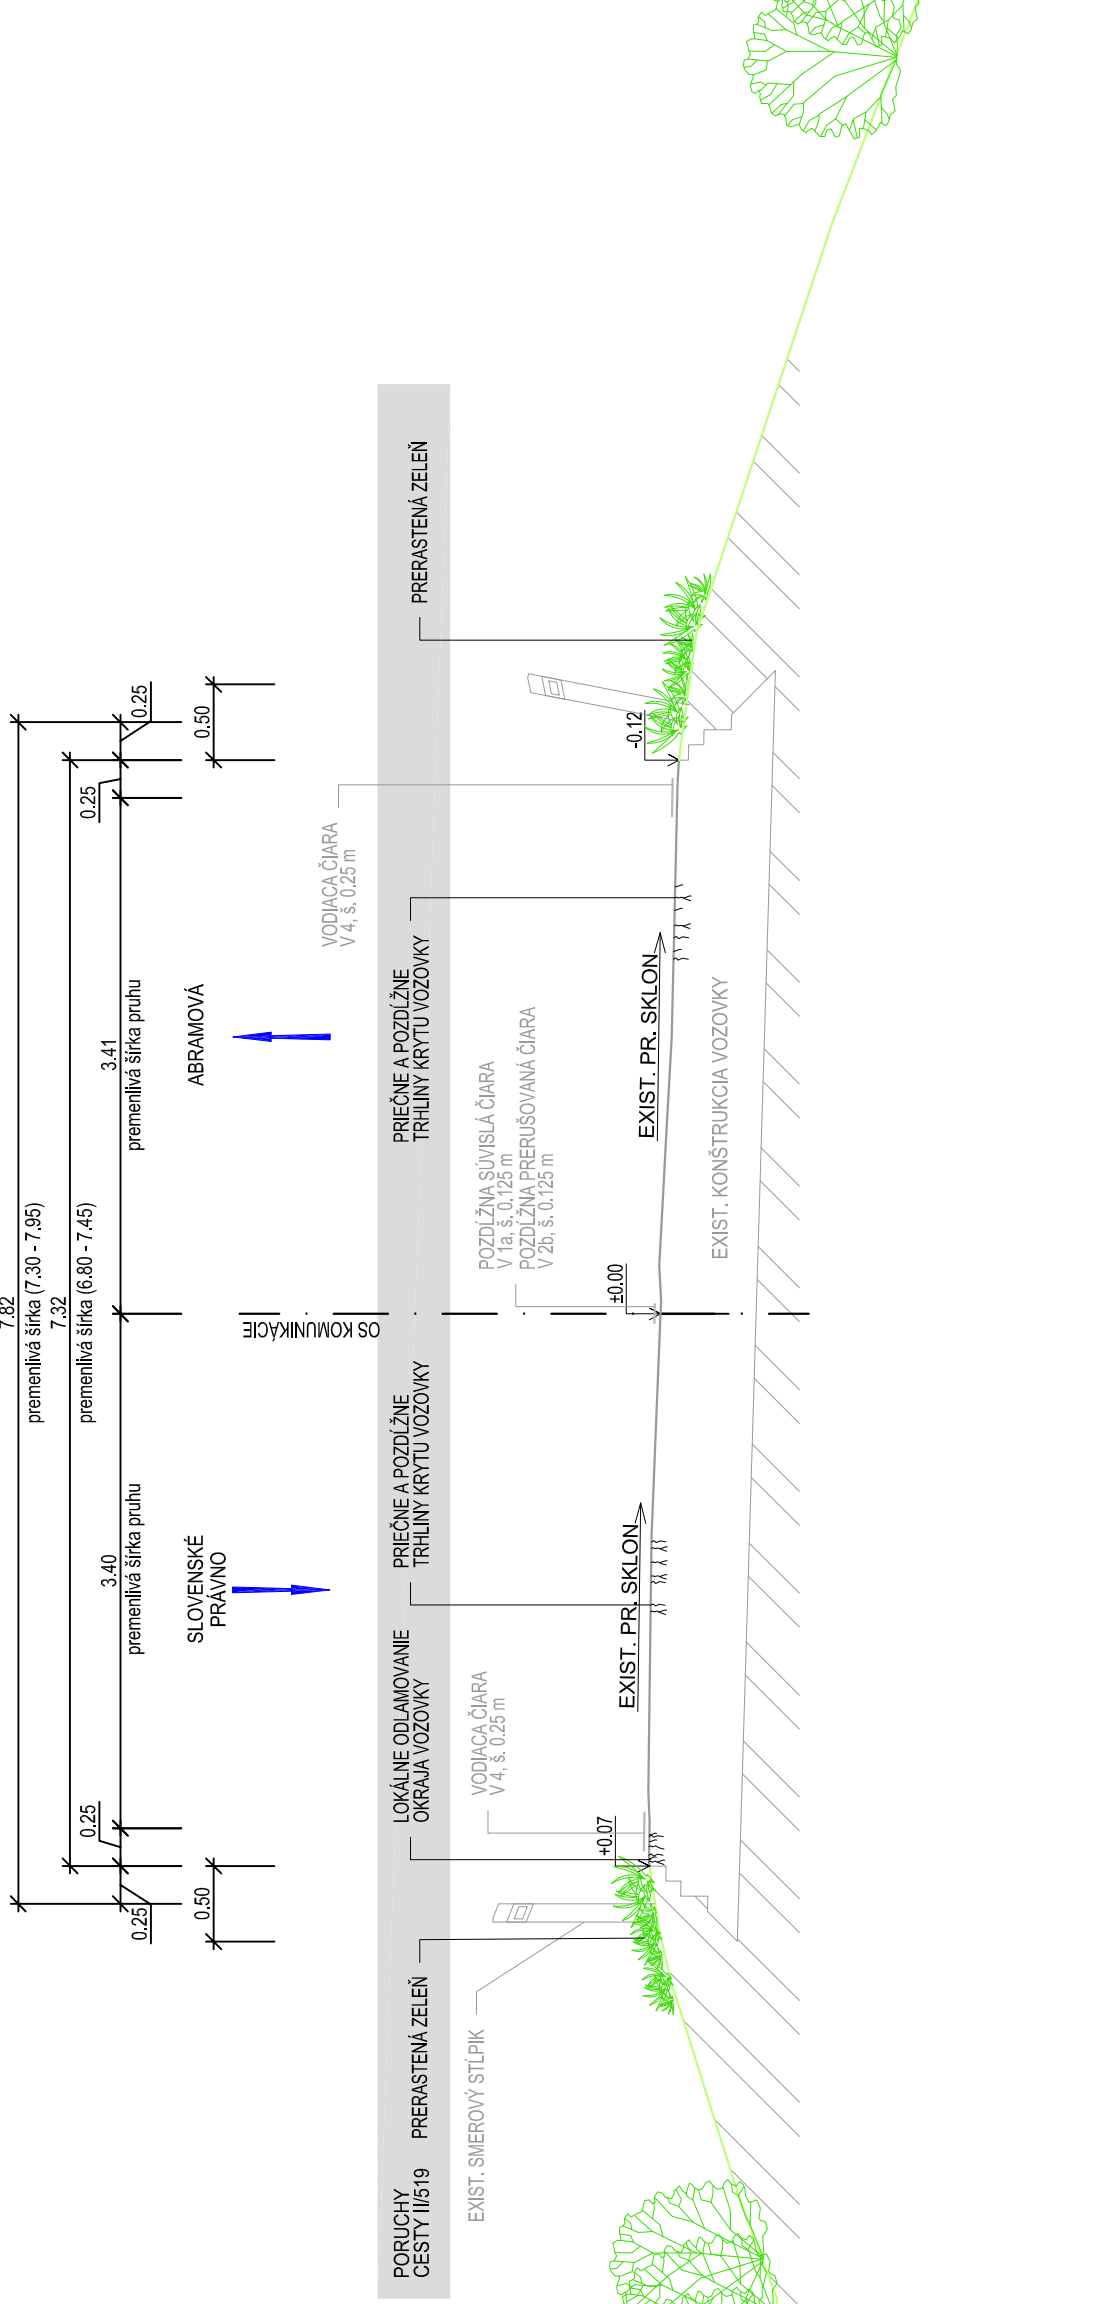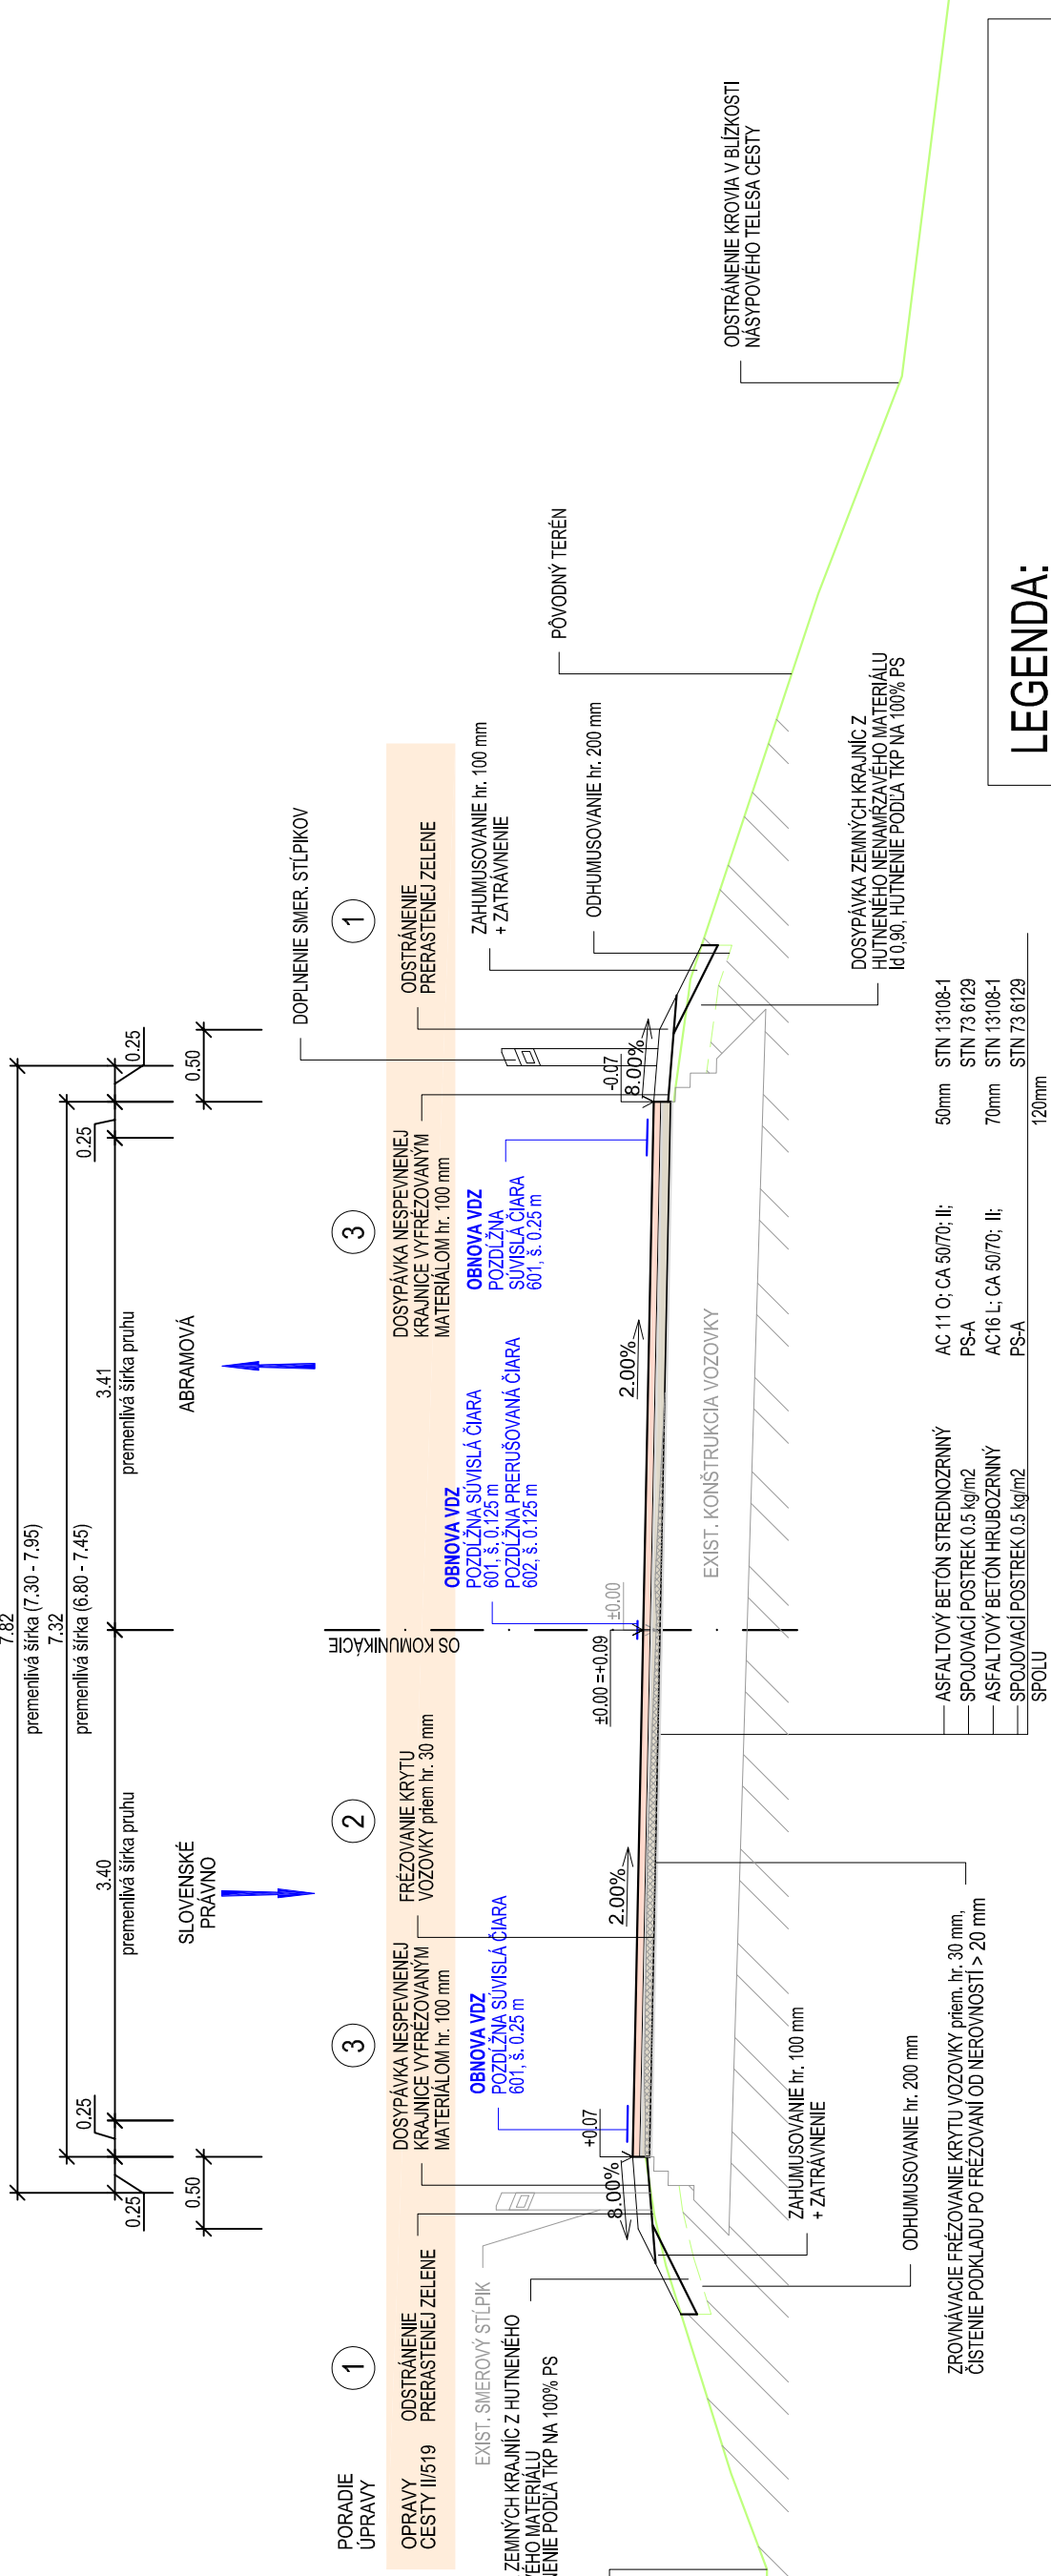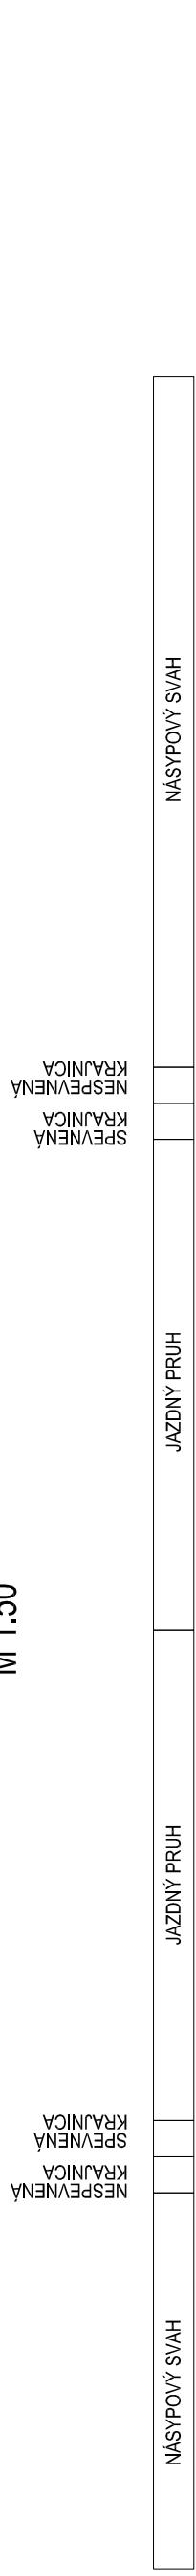

POZNÁMKA:
SÚBORNÝ SYSTÉM: JTSK
VÝŠKOVÝ SYSTÉM: B.p.v

ZAKÁZKA:

ZOSILNENIE CESTY II/519 V KM 15,774 - 16,030



PRÍLOHA:	VZOROVÉ PRIEČNE REZY	ČÍSLO ZÁKAZY:	20-29
INVESTOR:	ZILINSKÝ SAMOSPRÁVNÝ KRAJ, KOMENSKÉHO 2822/46, 010 01 ZILINA	DÁTUM:	03.2020
KRAJ:	ZILINSKÝ	OKRES:	TURČIANSKE TEPLICE K.U.: SLOVENSKE PRAVNO
MANAŽER PROJEKTU:	doc. Ing. MARTIN PITONÁK, PhD.	ZODPOVEDNÝ PROJEKTANT:	Ing. LUKÁŠ ROLKO
NAVRHOV - VYPRACOVAL:	Ing. MILAN POLONEC	KONTROLOVAL:	Ing. JULIUS HLAVÁČ
		SÚPRAVA:	05

LEGENDA:

- ASFALTOVÝ BETÓN STREDNOZERNÝ, AC 11 O, CA 50/70, II
- ASFALTOVÝ BETÓN HRUBOZERNÝ, AC 16 L, CA 50/70, II
- FRÉZOVANIE KRYTU VOZOVKY hr. 0 - 60 mm, plnen hr. 30 mm
- SPOJOVACÍ POSTREK MODIFIKOVANÝ PS-A, 0,5 kg/m²