


OP DETAIL –ŠTVORHRANNÉ POPLASTOVANÉ PLETIVO

REZ A–A

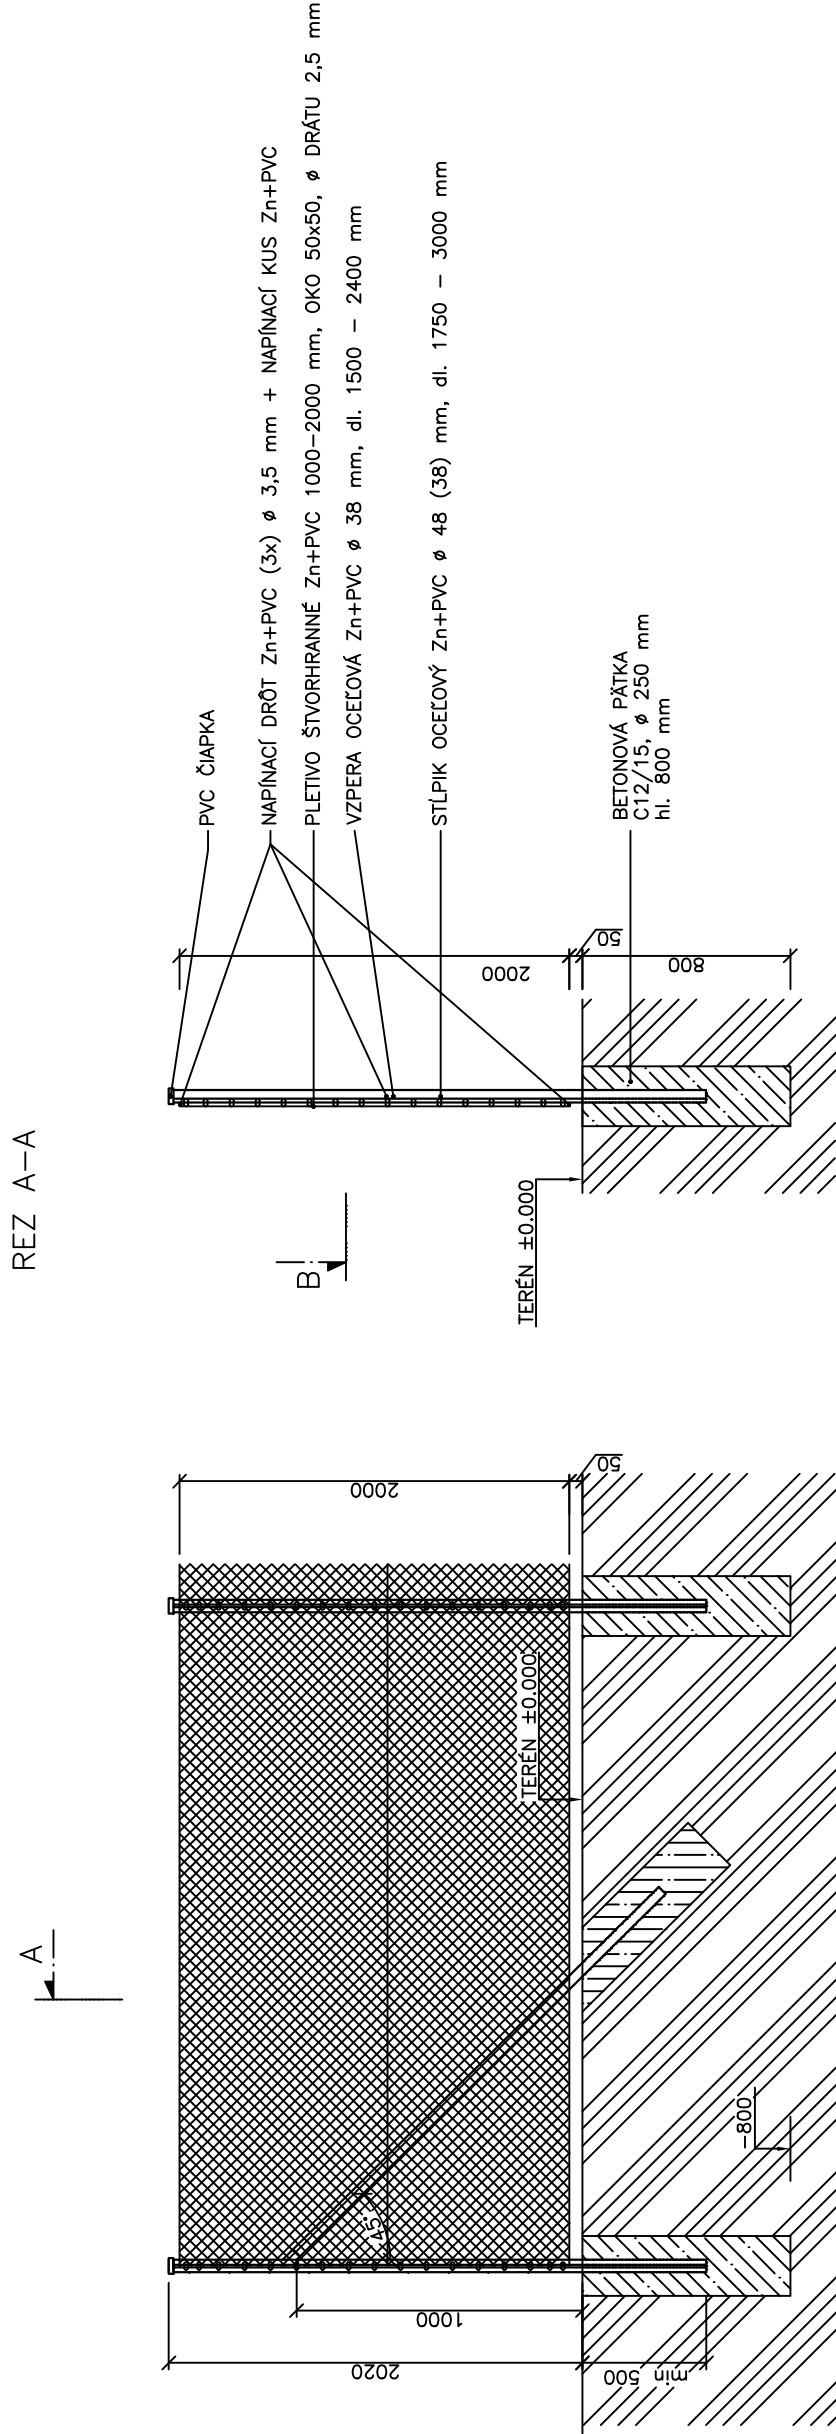

REZ B–B

Tabuľka betónových výrobkov			
Označenie	Názov	Farba	Počet kusov
1	ČKO 6	PRIRODNÁ	3210
2	PARKOVÝ OBR. 100x5x20	PRIRODNÁ	88
3	ŽLAB VEĽKÝ 590x295	PRIRODNÁ	20

LEGENDA MATERIÁLOV

OP NÁŠYP–RIEČNY ŠTRK

OP PLETIVOVÉ OPLOTENIE VRÁTANE STĹPIKOV– POPLASTOVANÉ PLETIVO ZELENÉ ŠTANDARD VÝŠKA 2m DĹŽKA 12,7m

OP1 PLOTOVÁ OCEĽOVÁ BRÁNKA – 800x2000mm–KOVANIE Z VONKAJŠEJ STRANY GUČA, Z ÚNIKOVEJ STRANY KĽUČKA

±0,000=750,700m.n.m

Zodpovedný projektant		Vyracovali:		Hlavný projektant	
Ivan Kollár		Ivan Kollár		Ivan Kollár	
Investor: Obec Batizovce Štúrová 29/2 , 059 35 Batizovce					
Akcia: NOVOSTAVBA MŠ					
V OBCI BATIZOVCE					
Objekt: SO 02 Spevnená plocha					
Obsah výkresu:					
Mierka: 1:100		Číslo výkresu:		1	
Dátum: 03/2020		Číslo zákazky: 6/20		Formát: A2	
Účel: PSP		Formát: A2		Číslo výkresu:	