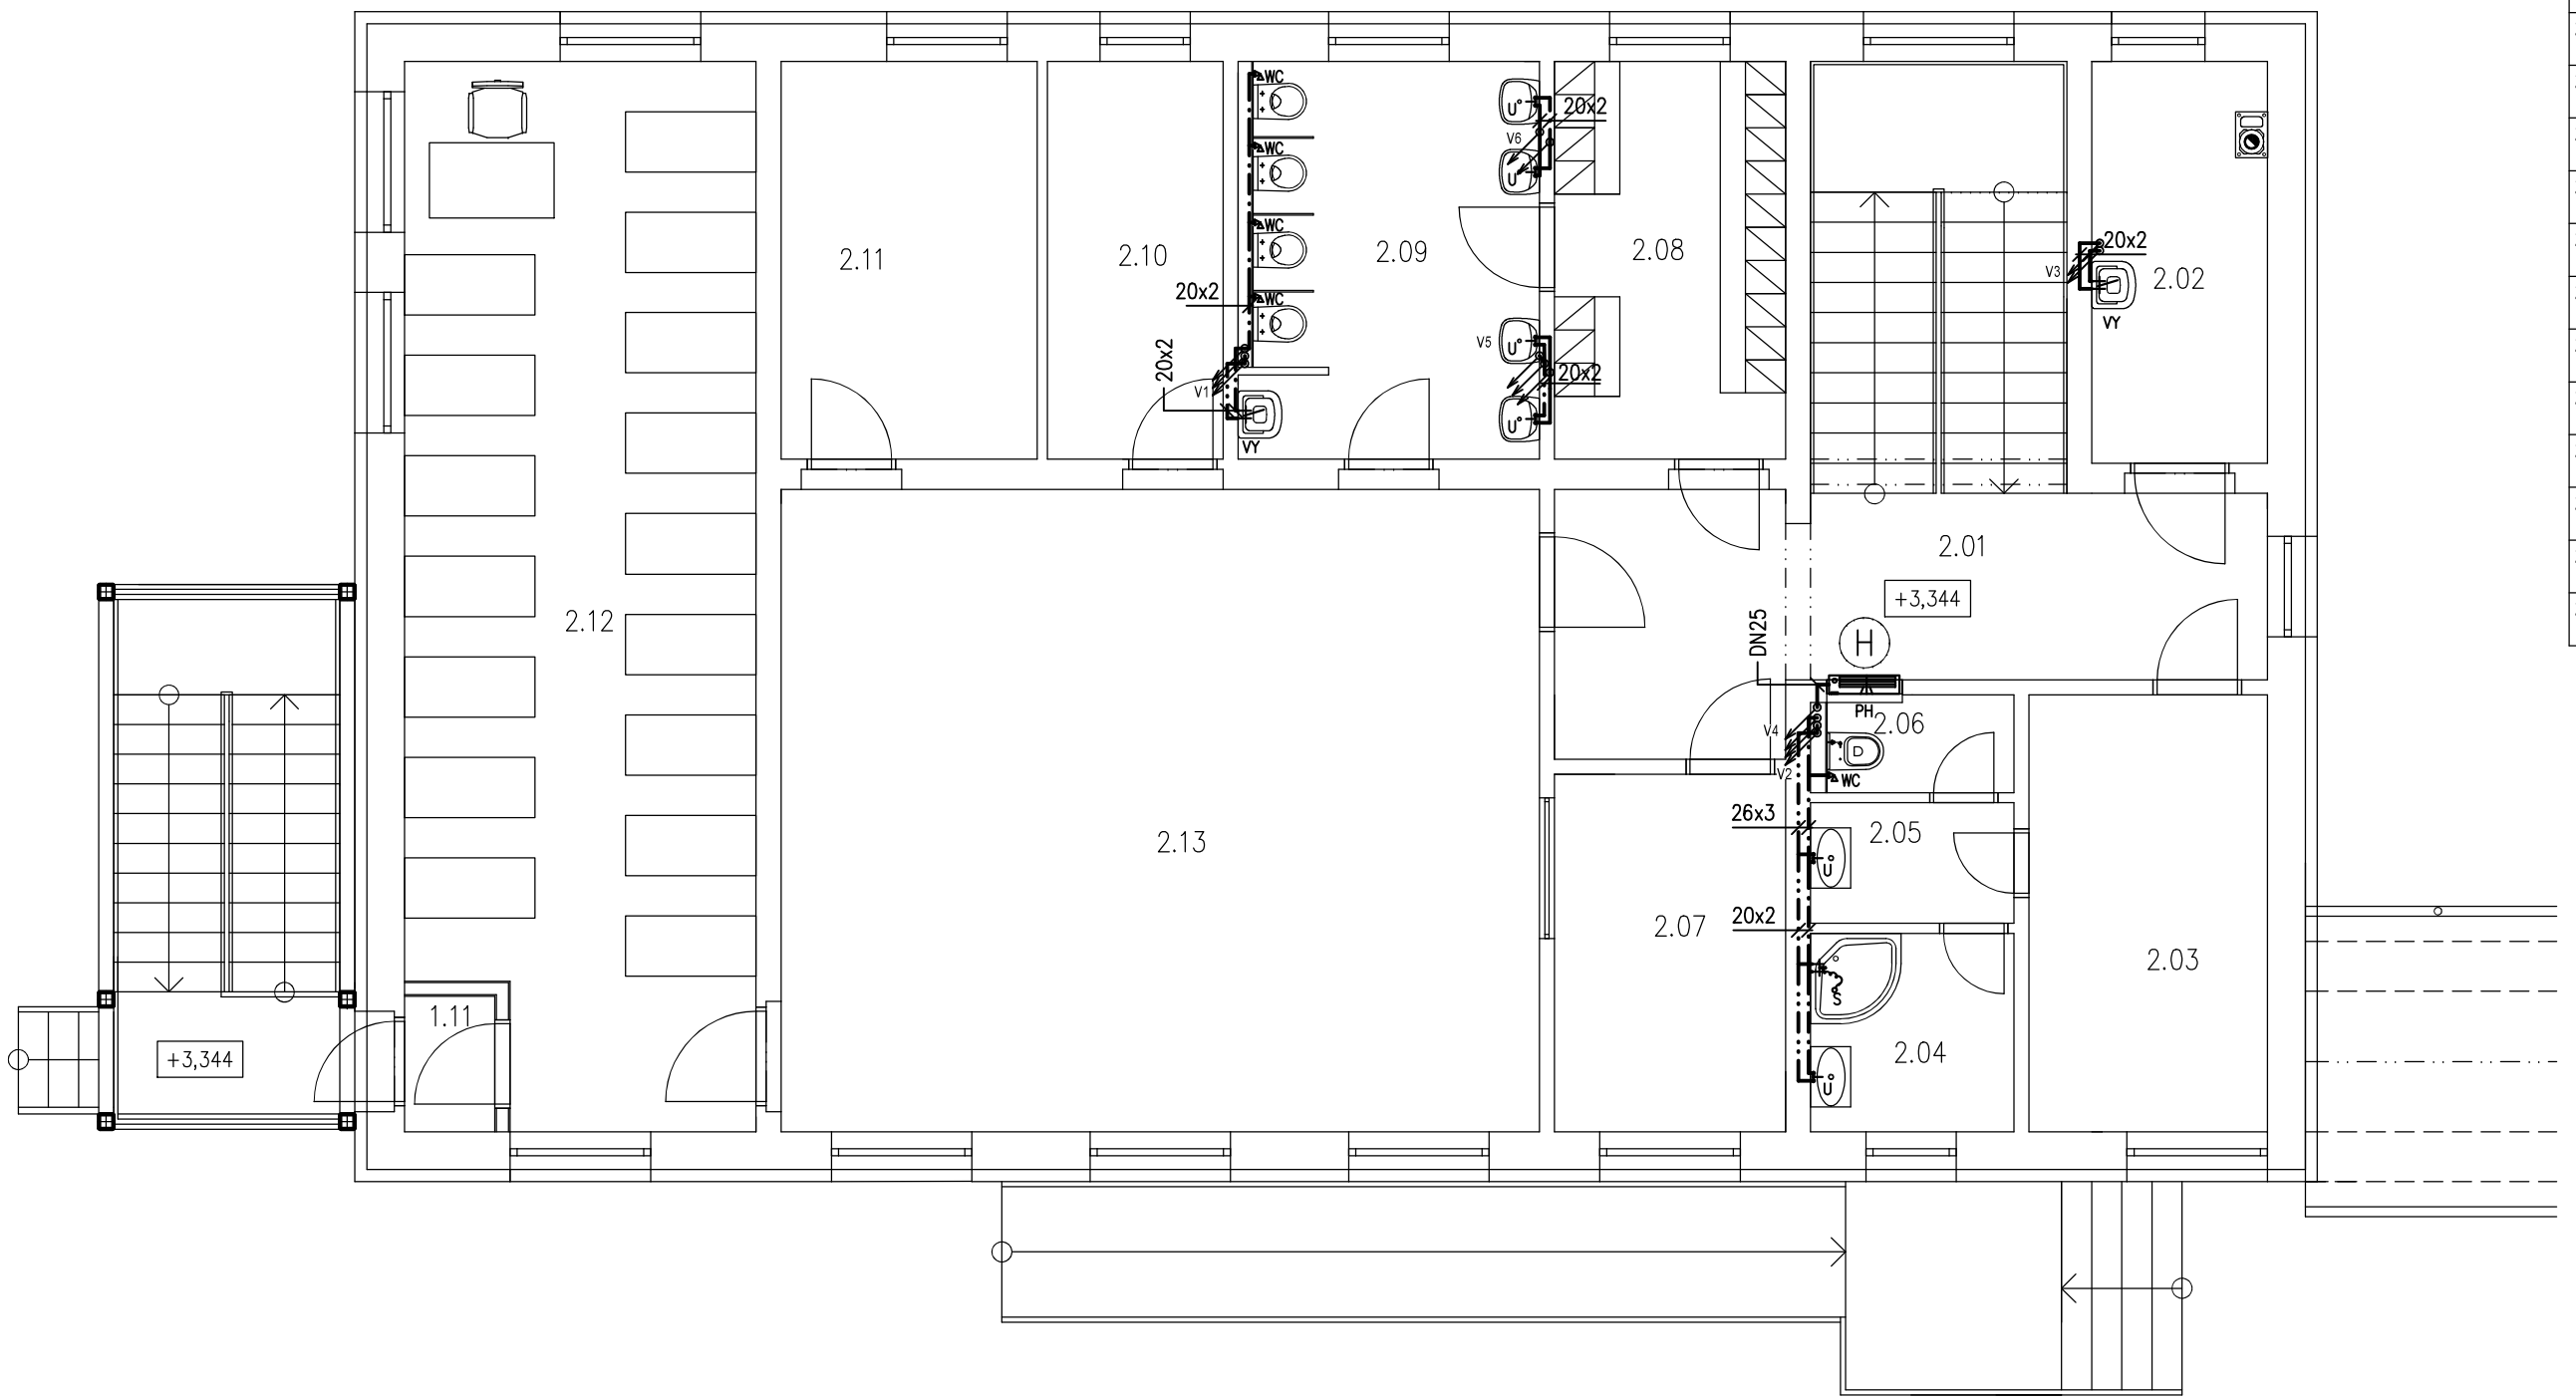

Číslo miestnosti	Názov	Plocha miestnosti m2
2.01	CHODBA+ SCHODISKO	26,15
2.02	MIESTNOSŤ UPRATOVAČKY	7
2.03	ŠATŇA PERSONÁL	10,33
2.04	UMYVÁREŇ PERSONÁL	4,15
2.05	PREDSIEŇ PERSONÁL	2,43
2.06	WC PERSONÁL	1,82
2.07	IZOLAČNÁ IZBA	8,20
2.08	ŠATŇA	9,11
2.09	WC+UMYVÁREŇ	11,4
2.10	SKLAD PRÁDLA	6,93
2.11	SKLAD HRAČIEK	10,1
2.12	SPÁLŇA	35,48
2.13	HERŇA	48,28

studená voda
teplá voda
cirkulácia

D	Drez
VY	Výlevka
S	Sprcha
U	Umyvadlo
WC	WC závesné
PK	Plynový kotol so zásobníkom TUV

Batéria–nástená
Batéria–sprchová
Batéria–stojánková
rohový ventil
Požiarny hydrant

Zodpovedný projektant	Vypracoval:	Hlavný projektant
Ing. Ondrej Jasenčák	Ing. Ondrej Jasenčák	Ivan Kollár

Investor: Obec Batizovce Štúrová 29/2 , 059 35 Batizovce

Akcia:

MŠ BATIZOVCE - PRÍSTAVBY

Objekt: DSO 01.2 Zdravotechnická inštalácia

Obsah výkresu:

PÔDORYS 2.NP - VODOVOD

Dátum: 03/2020
Číslo zákazky: 6/20
Účel: PSP | Formát: A3
Mierka: 1:75
Číslo výkresu: Z2