




REZ B-B M 1:50

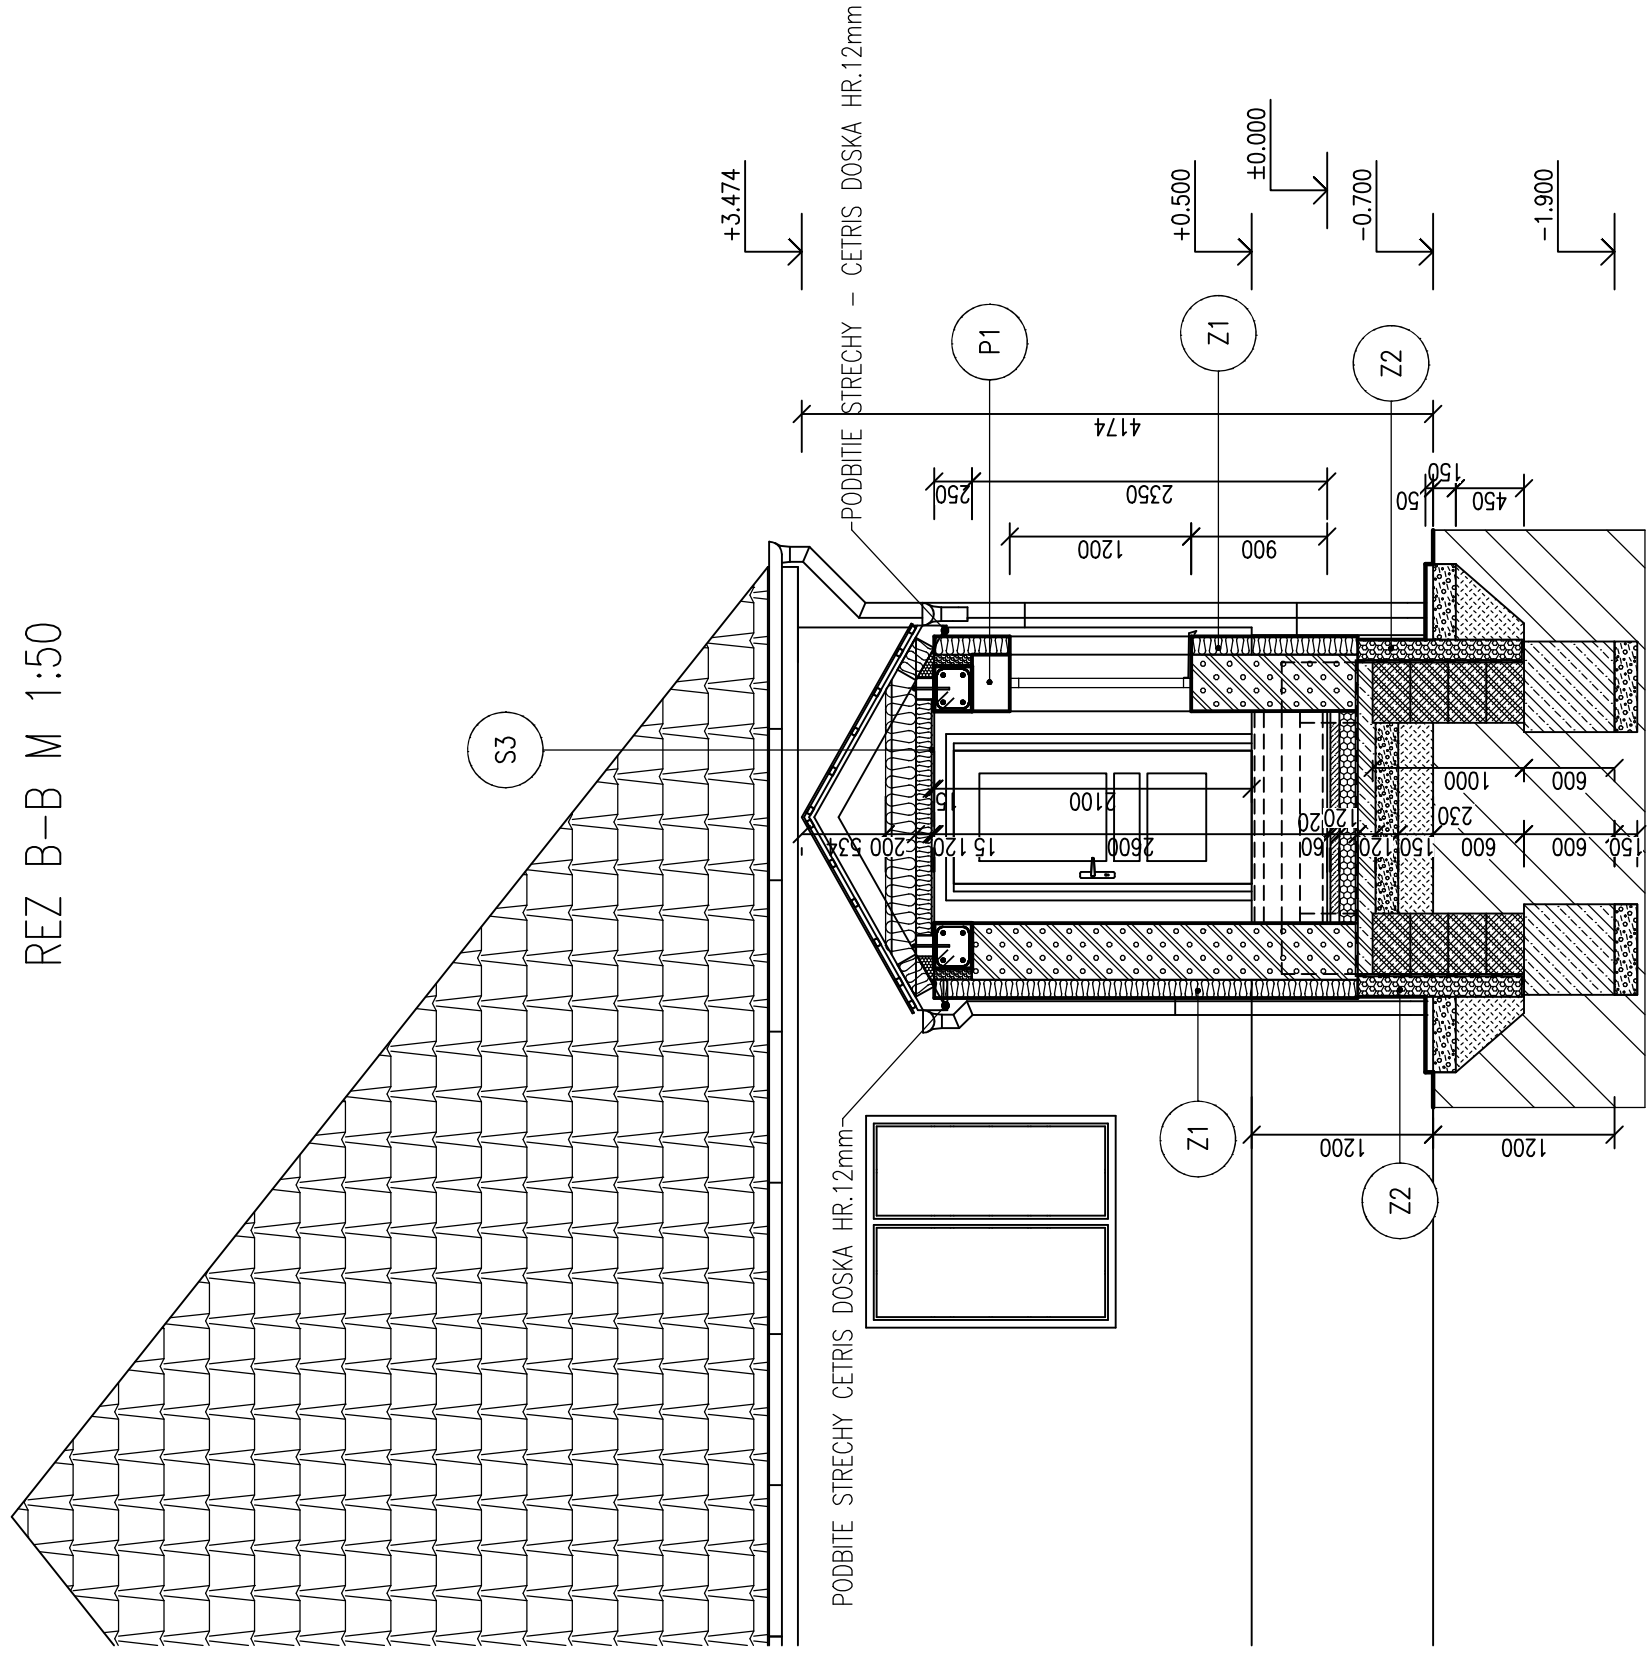


REZ C-C M 1:50

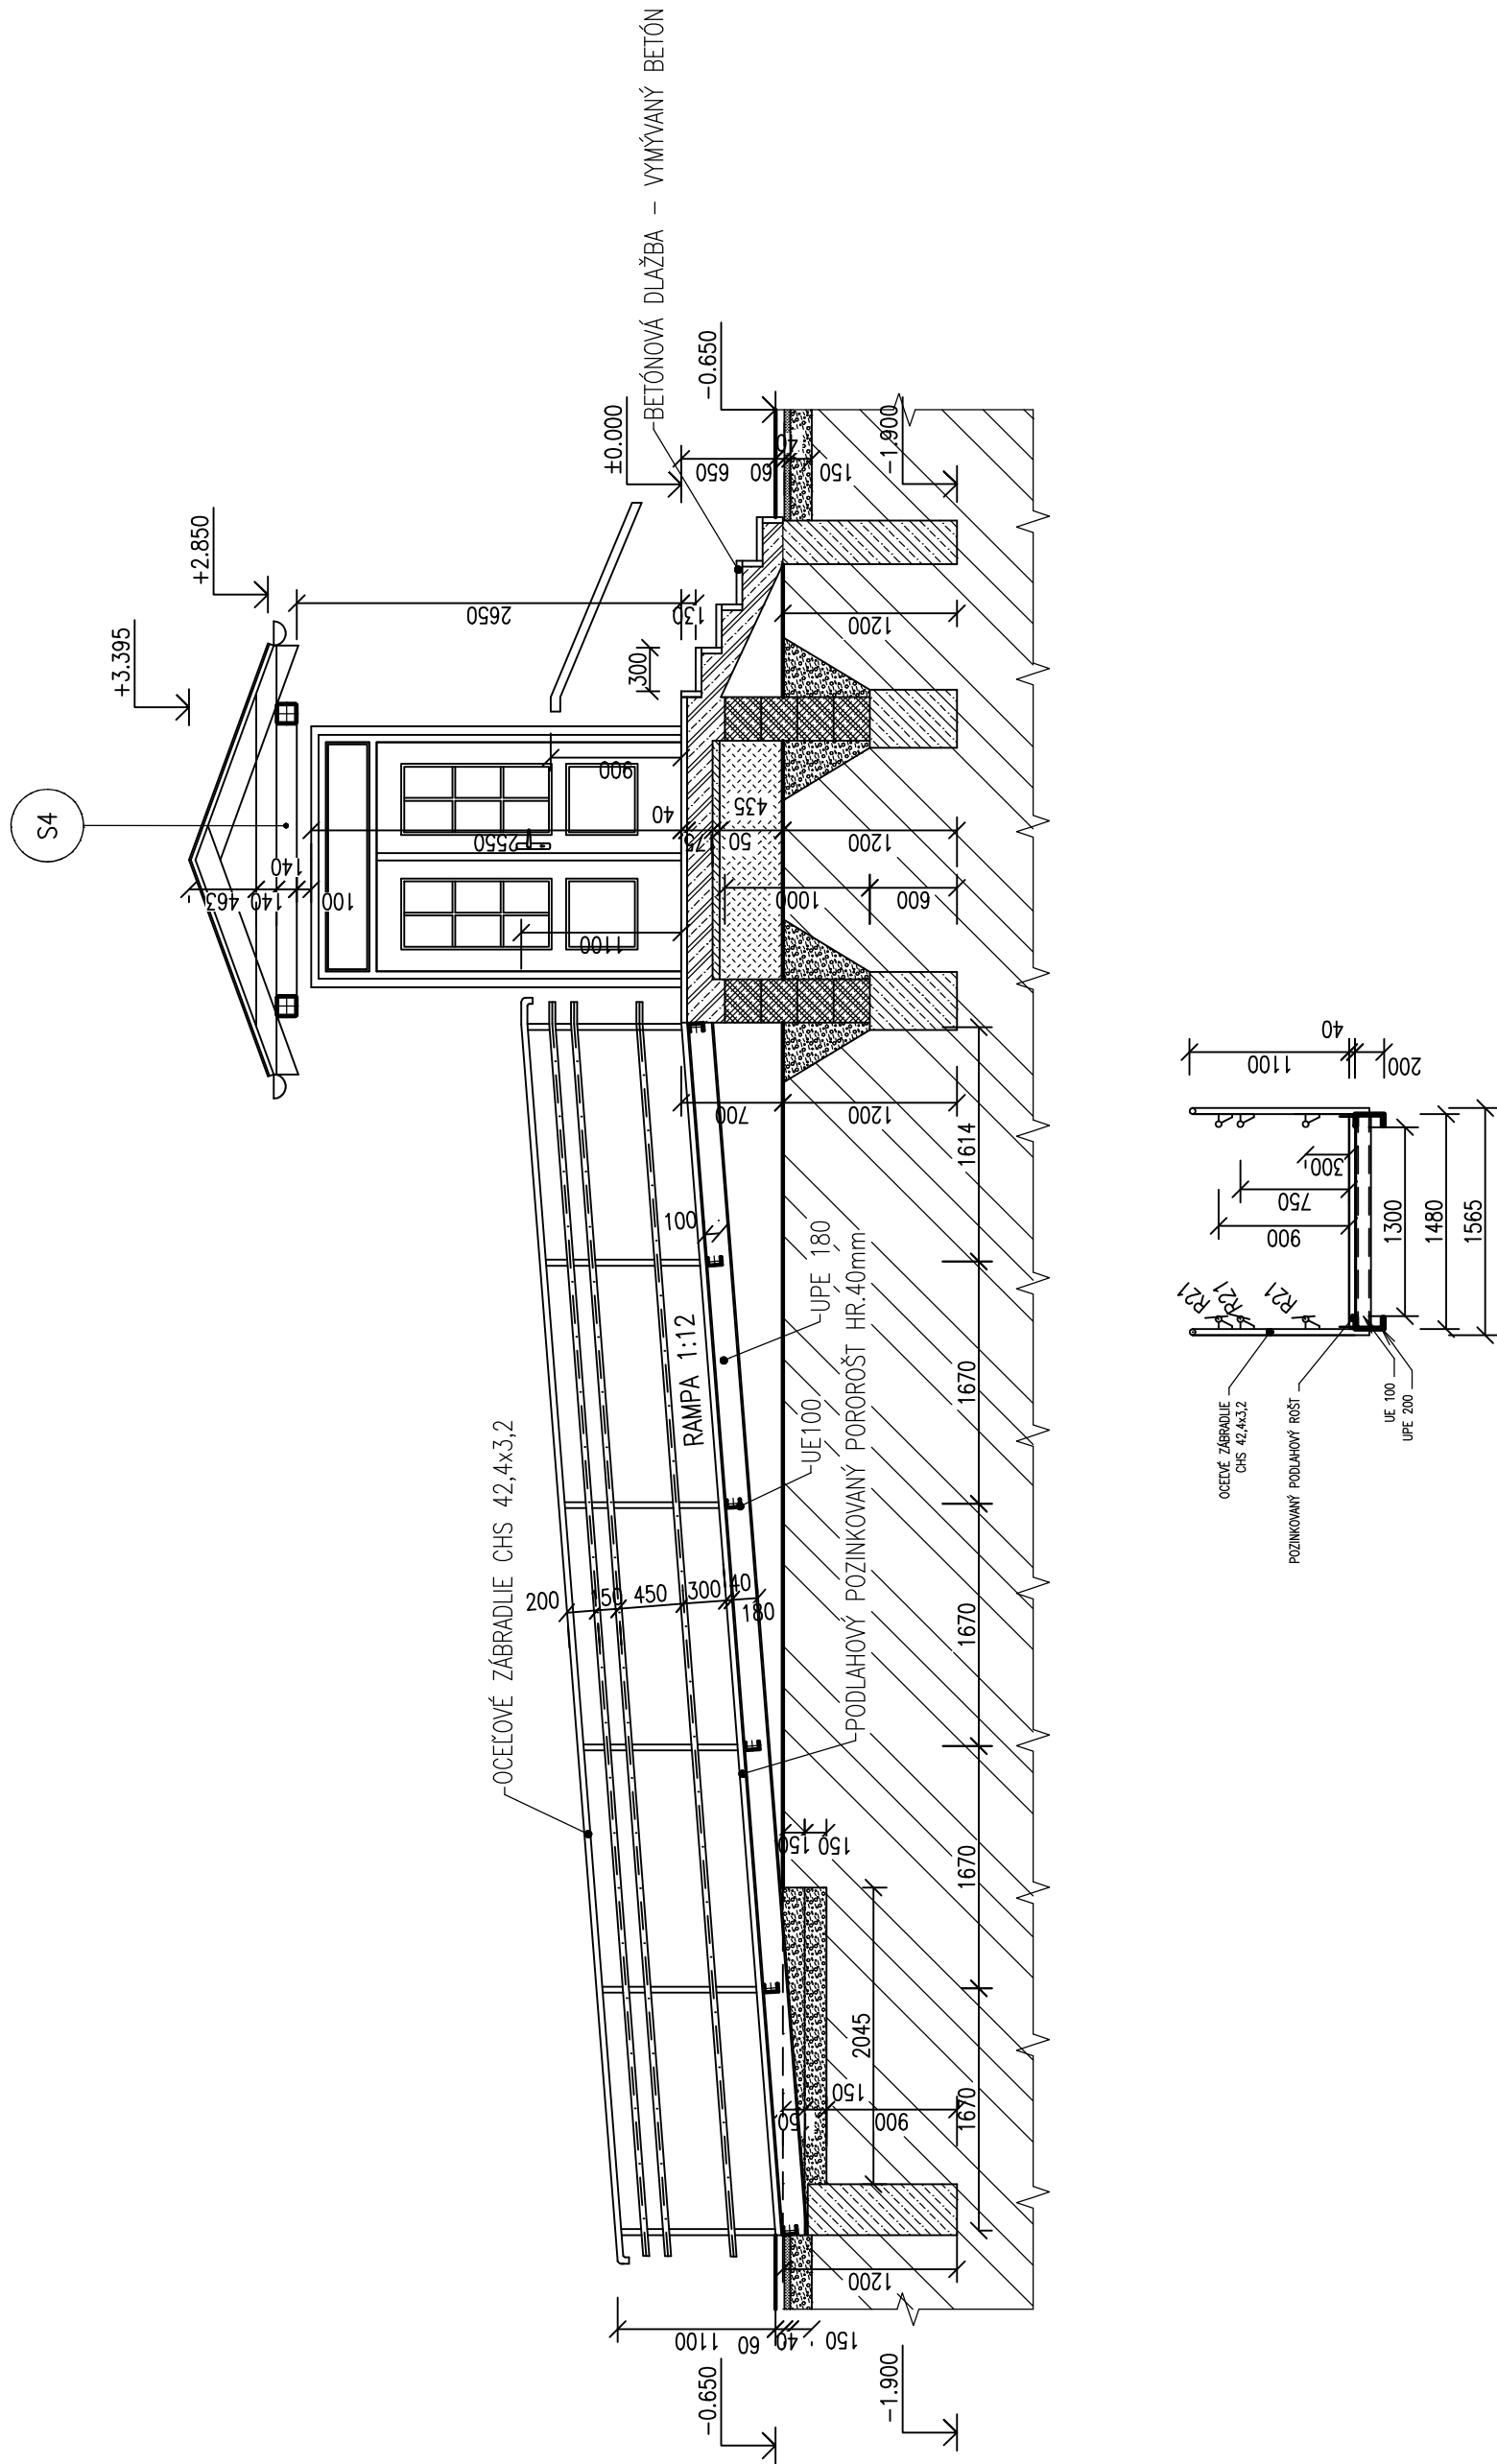

REZ D-D M 1:50

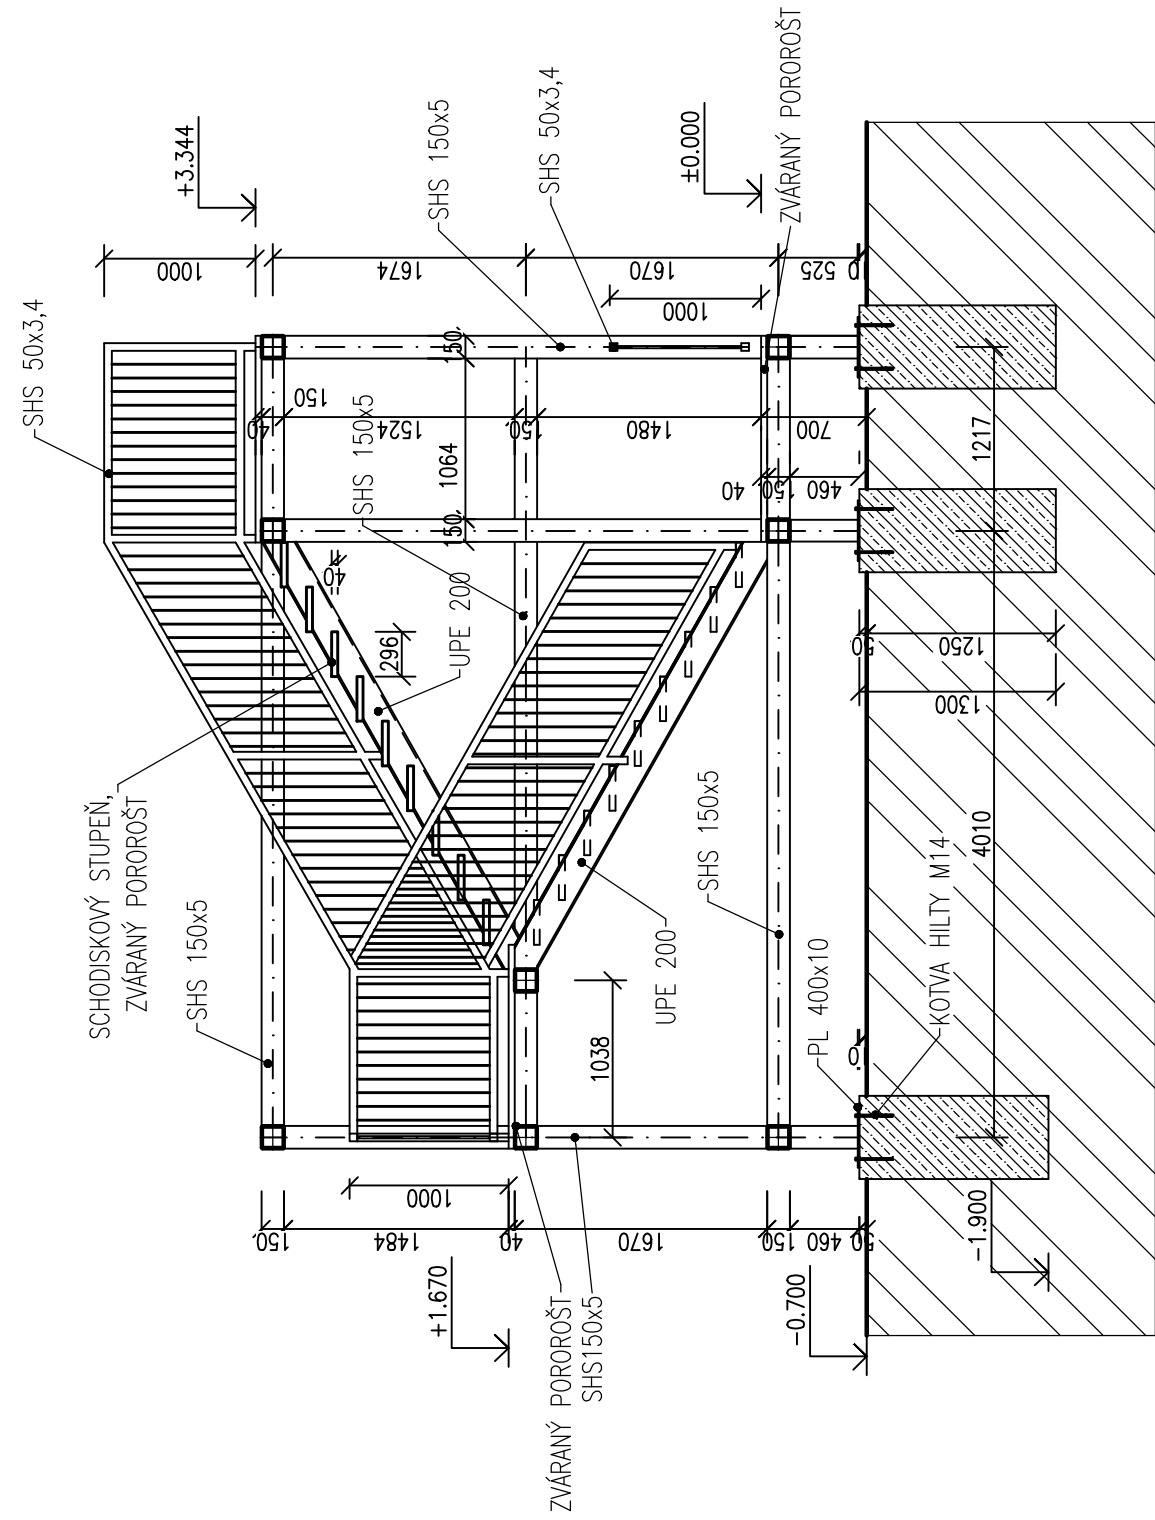

## LEGENDA MATERIÁLOV

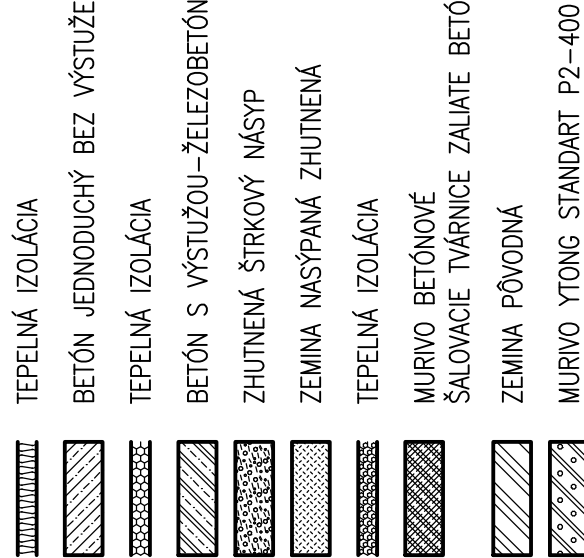

P1) – SYSTÉMOVÝ NOSNÝ PREKLAD YTONG

Z2) – MOZAIKOVÁ OMIETKA

- STIERKA A SKLOTEXTILNÁ MREŽKA
- TEPELNÝ IZOLANT ZÁKLADOV ISOVER
- SOKLOVÁ DOSKA HR.150mm
- HYDROIZOLÁCIA COMBIDIK 2K
- BETÓNOVÉ ZÁKLADY

Z1) – SILIKÓNOVÁ OMIETKA ZATIERANÁ HR.ZRNA 2mm

- STIERKA A SKLOTEXTILNÁ MŘIŽKA
- TEPELNÝ IZOLANT MINERÁLNÁ VĽNA ISOVER TF PROFI HR.120mm
- SYSTÉMOVÉ LEPIDLO
- OBYDVOVÉ MURIVO YTONG STANDARD P2-400 HR.375mm
- JEDNOVRSTVOVÁ SYSTÉMOVÁ OMIETKA HR.10mm

S4

- PLECHOVÁ STREŠNÁ KRYTINA LINDAB MAXIMA
- DREVENÉ LATOVANIE HR.30x50mm
- DIFÚZNA FÓLIA DÖRKEN DELTA-VENT
- DREVĚÁ KROKVA 80x140mm
- DREVENÁ KLEŠTINA 60x140mm
- CETNIS DOSKA S POVRCHOVOU ÚPRAVOU HR.
- OCEŤOVÝ UZAVRETÝ PROFIL SHS 140x5mm

 $\pm 0,000 = 750,700 \text{ m.n.m}$ 

Zodpovedný projektant	Ivan Kolár	Hlavný projektant	Ivan Kolár
Vypracoval:	Ivan Kolár		
Investor: Obec Batizovce Štiurová 29/2 . 059 35 Batizovce Akcia: <b>NOVOSTAVBA MŠ</b> <b>V OBCI BATRIZOVCE</b> Objekt: SO 01 Novostavba			
Obsah výkresu:		REZ B-B,C-C,D-D Mierka: 1:50 Číslo výkresu: <b>5</b>	
		Dátum: 03/2020	
		Číslo zakázky: 6/20	
		Účel: PSP	Formát: A2