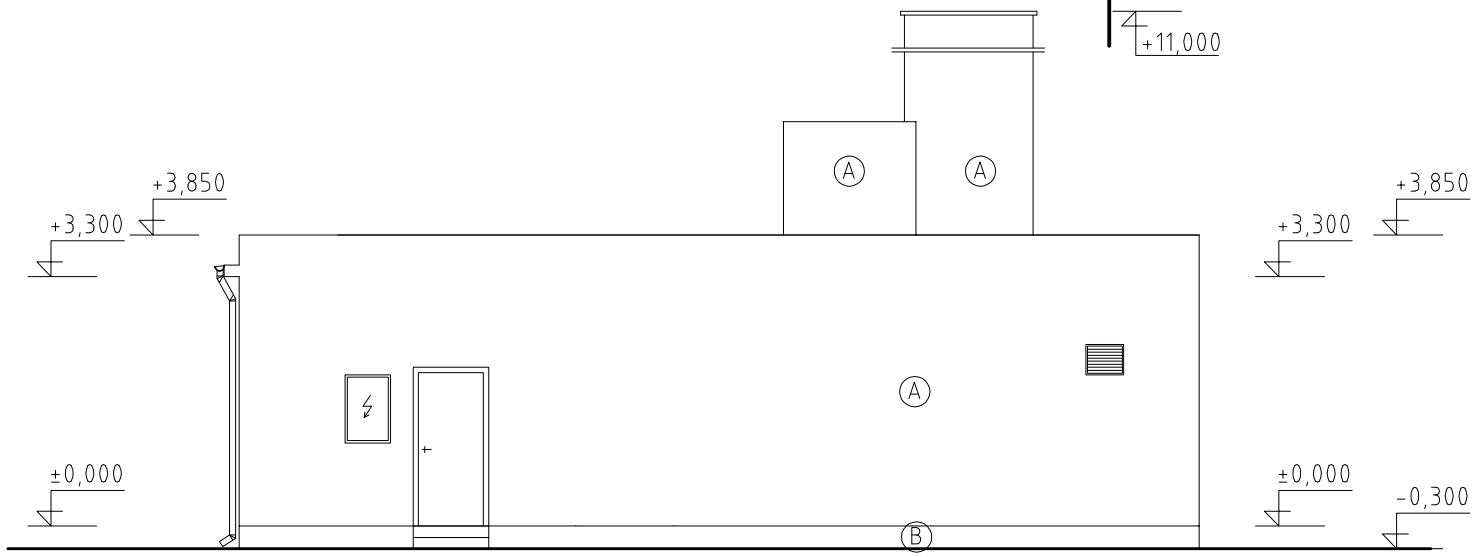

POHLAD BOČNÝ

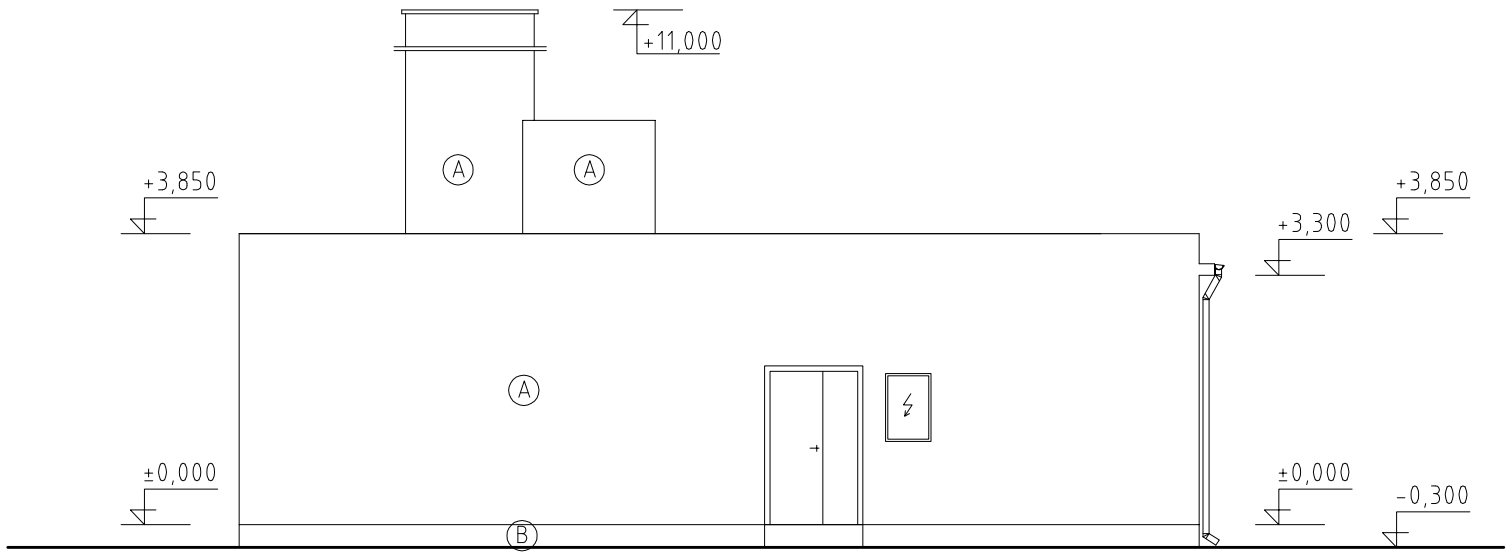

POHLAD BOČNÝ

LEGENDA MATERIÁLOV:

Ⓐ ŠKRABANÁ BRIZOLITOVÁ OMIETKA

Ⓑ CEMENTOVÝ POTER

INVESTOR: obec Kamenec pod Vtáčnikom	KRESLIL: Ing. Emília Lenárová
GEN. PROJEKTANT: Ing. Emília Lenárová, Štúrova č. 867/10, 962 12 Detva	VYPRACOVAL: Ing. Emília Lenárová
NÁZOV PROJEKTU: Prestavba objektov MŠ - Kamenec pod Vtáčnikom za účelom zníženia energetickej náročnosti a využitia obnoviteľných zdrojov energie	ZODP. PROJ.: Ing. Emília Lenárová STUPEŇ PD: PSP — DÁTUM: 05/2017 MIERKA: 1:100 — FORMÁT: 2xA4
MIESTO STAVBY: Kamenec pod Vtáčnikom	ČÍS. ZAK.: — ČÍSLO SADY:
OBJEKT: SO-02 Hospodársky pavilón — ČASŤ: Stavebná	ČÍSLO VÝKRESU: D2.1 - 4
NÁZOV VÝKRESU: POHLADY Existujúci stav	