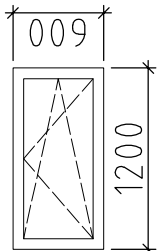
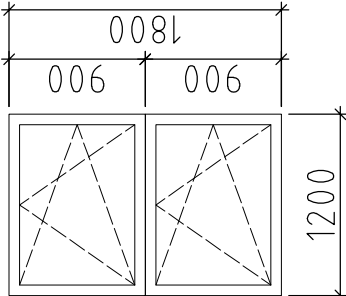
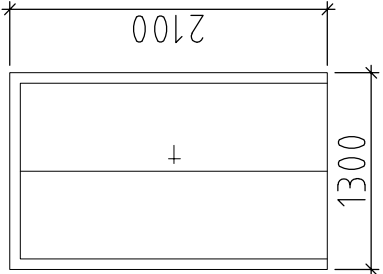
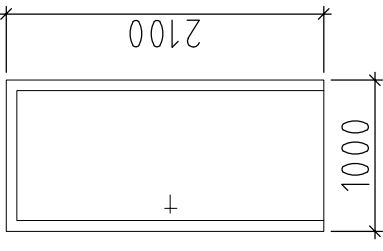
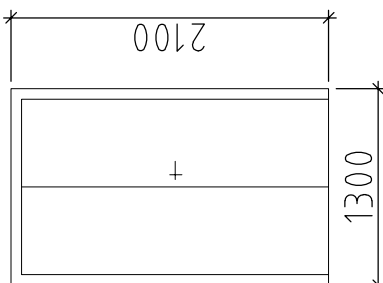
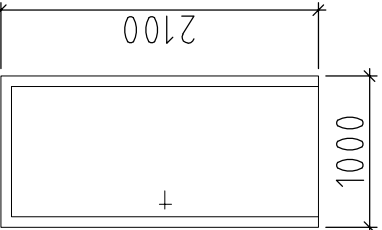
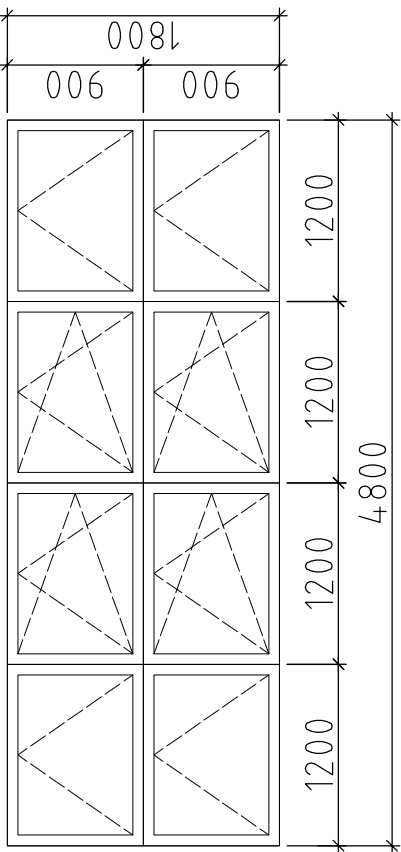


POHLAD Z EXTERIÉRU:									
OZN.	NÁČRT	ROZMER	POPIS	POČET					
O2		1200x600	OKNO PLASTOVÉ, OTVÁRAVO-SKLOPNÉ KRÍDLO 6-KOMOROVÉ SO STAVEBNOU HLBKOU MIN. 75mm U ramu=1,2W/m².K IZOLAČNÉ TROJSKLO, VLEPOVANIE SKLA U zasklenia=0,6W/m².K SYSTÉM TROCH OBVODOVÝCH TESNENÍ FARBA BIELA VONKAJŠÍ PARAPET – PLECH HLINÍKOVÝ r.š. 400 mm, DLŽKA 1200mm VNÚTORNÝ PARAPET – PVC š.300 mm, DLŽKA 1200mm KOVANIE – (VÝBER INVESTORA)	3 ks					
O3		1200x1800	OKNO PLASTOVÉ, DVOJKRÍDLOVÉ, DVE KRÍDLA OTVÁRAVO-SKLOPNÉ, 6-KOMOROVÉ SO STAVEBNOU HLBKOU MIN. 75mm U ramu=1,2W/m².K IZOLAČNÉ TROJSKLO, VLEPOVANIE SKLA U zasklenia=0,6W/m².K SYSTÉM TROCH OBVODOVÝCH TESNENÍ FARBA BIELA VONKAJŠÍ PARAPET – PLECH HLINÍKOVÝ r.š. 400 mm, DLŽKA 1200mm VNÚTORNÝ PARAPET – PVC š.300 mm, DLŽKA 1200mm KOVANIE – (VÝBER INVESTORA)	2 ks					
VD1		STAVEB. OTVOR 1300x2100 DVERE 1150x1970	PLASTOVÉ VSTUPNÉ DVERE SO ZNÍŽENÝM PRAHOM. DVOJKRÍDLOVÉ, OTVÁRAVÉ. FARBA BIELA BEZPEČNOSTNÉ KOVANIE – (VÝBER INVESTORA)	1 ks					
VD2		STAVEB. OTVOR 1000x2100 DVERE 800x1970 LAVÉ	PLASTOVÉ VSTUPNÉ DVERE SO ZNÍŽENÝM PRAHOM. JEDNOKRÍDLOVÉ, OTVÁRAVÉ. FARBA BIELA BEZPEČNOSTNÉ KOVANIE – (VÝBER INVESTORA)	1 ks					
VD3		STAVEB. OTVOR 1300x2100 DVERE 1200x1970	PLASTOVÉ VSTUPNÉ DVERE SO ZNÍŽENÝM PRAHOM. DVOJKRÍDLOVÉ, OTVÁRAVÉ. FARBA BIELA BEZPEČNOSTNÉ KOVANIE – (VÝBER INVESTORA)	1 ks					


POHLAD Z EXTERIÉRU:									
OZN.	NÁČRT	ROZMER	POPIS	POČET					
VD4		STAVEB. OTVOR 1000x2100 DVERE 900x1970 LAVÉ	PLASTOVÉ VSTUPNÉ DVERE SO ZNÍŽENÝM PRAHOM. JEDNOKRÍDLOVÉ, OTVÁRAVÉ. FARBA BIELA BEZPEČNOSTNÉ KOVANIE – (VÝBER INVESTORA)	2 ks					


OZN.	NÁČRT	ROZMER	POPIS	POČET
O1		4800 x 1800	OKNO PLASTOVÉ, ZLOŽENÉ ZO ŠTYROCH ČASŤÍ. KAŽDÁ ČASŤ POZOSTÁVA Z DVOCH KRÍDIEL LAVÁ ČASŤ – SKLOPNÉ KRÍDLA PRAVÁ ČASŤ – SKLOPNÉ KRÍDLA STREDNÉ DVE ČASŤI – OTVÁRAVO-SKLOPNÉ KRÍDLA 6-KOMOROVÉ SO STAVEBNOU HLBKOU MIN. 75mm U ramu=1,2W/m².K IZOLAČNÉ TROJSKLO, VLEPOVANIE SKLA U zasklenia=0,6W/m².K SYSTÉM TROCH OBVODOVÝCH TESNENÍ FARBA BIELA VONKAJŠÍ PARAPET – PLECH HLINÍKOVÝ r.š. 300 mm, DLŽKA 4800mm VNÚTORNÝ PARAPET – PVC š.300 mm, DLŽKA 4800mm KOVANIE – (VÝBER INVESTORA) SÚČASŤOU DODÁVKY – INTERIÉROVÉ ŽALÚZIE	8 ks

PRED ZADANÍM DO VÝROBY, EXISTUJÚCE ROZMERY OTVOROV ZAMERAŤ !!!

INVESTOR:	obec Kamenec pod Vtáčnikom	KRESLIL:	Ing. Emília Lenárová
GEN. PROJEKTANT:	Ing. Emília Lenárová, Štúrova č. 867/10, 962 12 Detva	VYPRACOVAL:	Ing. Emília Lenárová
NÁZOV PROJEKTU:	Prestavba objektov MŠ – Kamenec pod Vtáčnikom	ZODP. PROJ.:	Ing. Emília Lenárová
za účelom zníženia energetickej náročnosti a využitia obnoviteľných zdrojov energie		STUPEŇ PD:	PSP
		DATAUM:	05/2017
		MIERKA:	1:50
		FORMÁT:	2x44
MIESTO STAVBY:	Kamenec pod Vtáčnikom	ČÍS. ZAK.:	
OBJEKT:	S0-02 Hospodársky pavilón	ČÍSLO VÝKRESU:	
NÁZOV VÝKRESU:	č. 1		
Výpis			
Vonkajších plastových otvorových výplní			
D2.1 – 9			

A3

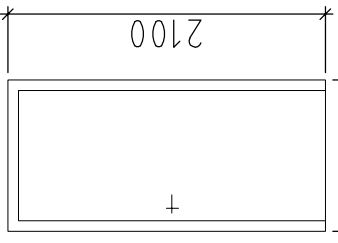OZN.	NÁČRT	ROZMER	POPIS	POČET
VD4		STAVEB. OTVOR 1000x2100 DVERE 900x1970 LAVÉ	PLASTOVÉ VSTUPNÉ DVERE SO ZNÍŽENÝM PRAHOM. JEDNOKRÍDLOVÉ, OTVÁRAVÉ. FARBA BIELA BEZPEČNOSTNÉ KOVANIE – (VÝBER INVESTORA)	2 ks

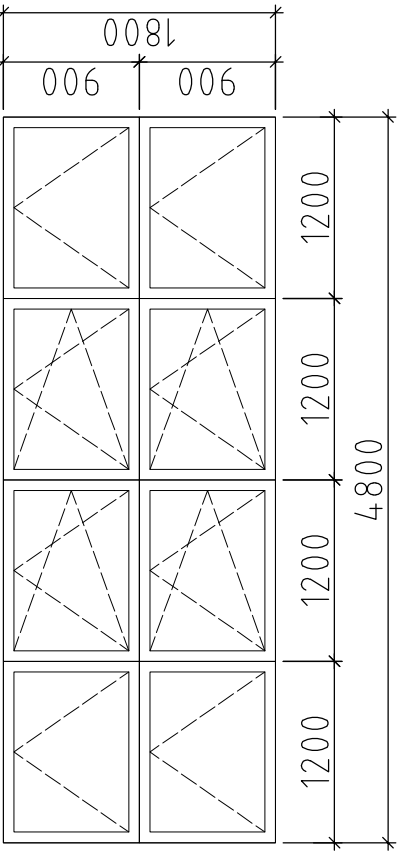OZN.	NÁČRT	ROZMER	POPIS	POČET
O1		4800 x 1800	OKNO PLASTOVÉ, ZLOŽENÉ ZO ŠTYROCH ČASŤÍ. KAŽDÁ ČASŤ POZOSTÁVA Z DVOCH KRÍDIEL LAVÁ ČASŤ – SKLOPNÉ KRÍDLA PRAVÁ ČASŤ – SKLOPNÉ KRÍDLA STREDNÉ DVE ČASŤI – OTVÁRAVO-SKLOPNÉ KRÍDLA 6-KOMOROVÉ SO STAVEBNOU HLBKOU MIN. 75mm U ramu=1,2W/m2.K IZOLACNÉ TROJSKLO, VLEPOVANIE SKLA U zasklenia=0,6W/m2.K SYSTÉM TROCH OBVODOVÝCH TESNENÍ FARBA BIELA VONKAJŠÍ PARAPET – PLECH HLINÍKOVÝ r.š. 300 mm, DLŽKA 4800mm VNÚTORNÝ PARAPET – PVC š.300 mm, DLŽKA 4800mm KOVANIE – (VÝBER INVESTORA) SÚČASŤOU DODÁVKY – INTERIÉROVÉ ŽALÚZIE	8 ks

PRED ZADANÍM DO VÝROBY, EXISTUJÚCE ROZMERY OTVOROV ZAMERAŤ !!!

INVESTOR: obec Kamenec pod Vtáčnikom	KRESLIL: Ing. Emília Lenárová
GEN. PROJEKTANT: Ing. Emília Lenárová, Štúrova č. 867/10, 962 12 Detva	VYPRACOVAL: Ing. Emília Lenárová
NÁZOV PROJEKTU: Prestavba objektov MŠ – Kamenec pod Vtáčnikom	ZODP. PROJ.: Ing. Emília Lenárová
za účelom zníženia energetickej náročnosti a využitia obnoviteľných zdrojov energie	STUPEŇ PD: PSP
MIESTO STAVBY: Kamenec pod Vtáčnikom	MIERKA: 1:50
OBJEKT: SO-02 Hospodársky pavilón	ČÍS. ZAK.: FORMÁT: 2xA4
NÁZOV VÝKRESU: Číslo výkresu: Stavebná	ČÍSLO SADY:
Výpis Vonkajších plastových otvorových výplní	
D2.1 – 9	