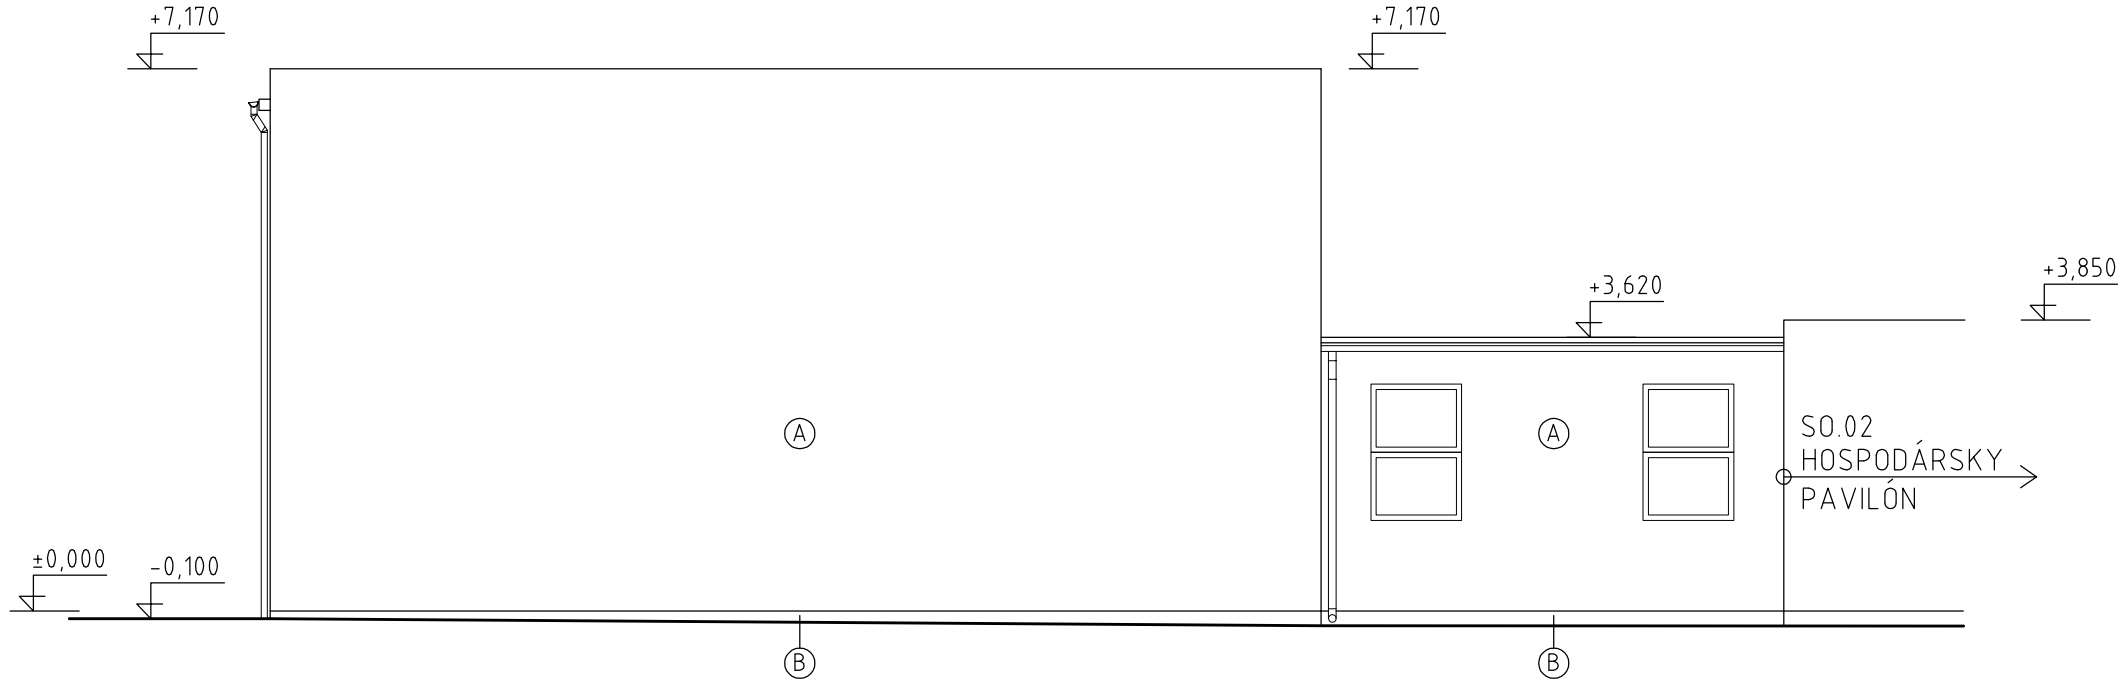

POHLAD BOČNÝ

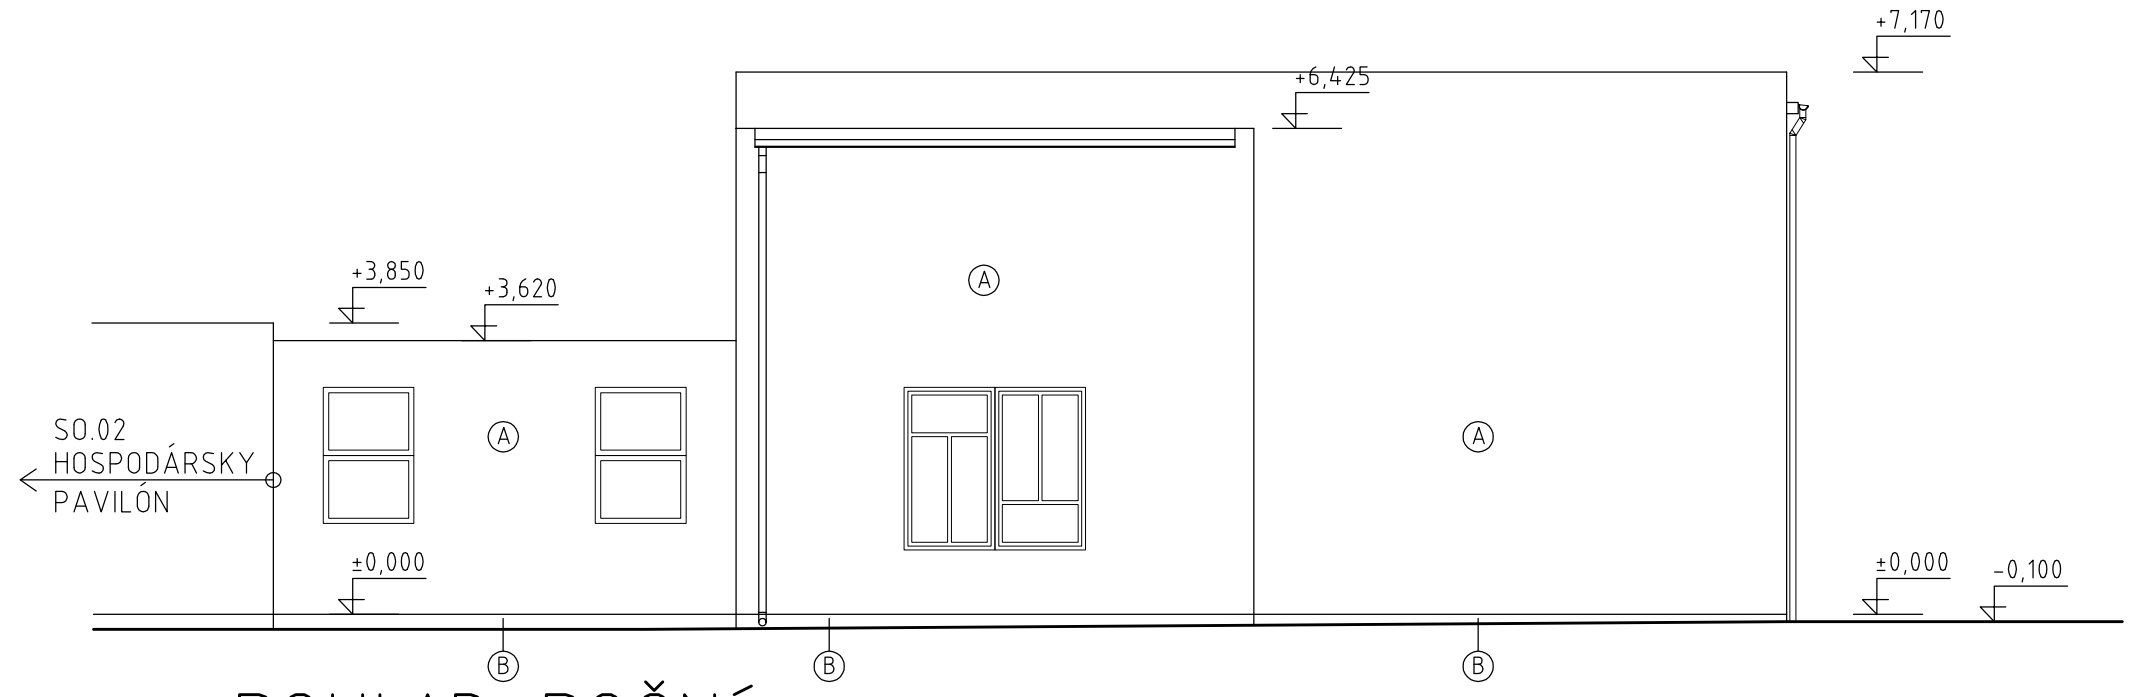

POHLAD BOČNÝ

LEGENDA MATERIÁLOV:

Ⓐ ŠKRABANÁ BRIZOLITOVÁ OMIETKA

Ⓑ CEMENTOVÝ POTER

INVESTOR: obec Kamenec pod Vtáčnikom		KRESLIL:	Ing. Emília Lenárová
GEN. PROJEKTANT: Ing. Emília Lenárová, Štúrova č. 867/10, 962 12 Detva		VYPRACOVAL:	Ing. Emília Lenárová
NÁZOV PROJEKTU: Prestavba objektov MŠ - Kamenec pod Vtáčnikom za účelom zníženia energetickej náročnosti a využitia obnoviteľných zdrojov energie		ZODP. PROJ.:	Ing. Emília Lenárová
		STUPEŇ PD: PSP	DÁTUM: 05/2017
		MIERKA: 1:100	FORMÁT: 2xA4
MIESTO STAVBY: Kamenec pod Vtáčnikom		ČÍS. ZAK.:	ČÍSLO SADY:
OBJEKT: SO-01 Triedny pavilón	ČASŤ: Stavebná	ČÍSLO VÝKRESU:	
NÁZOV VÝKRESU: POHLADY Existujúci stav		D1.1 - 6	