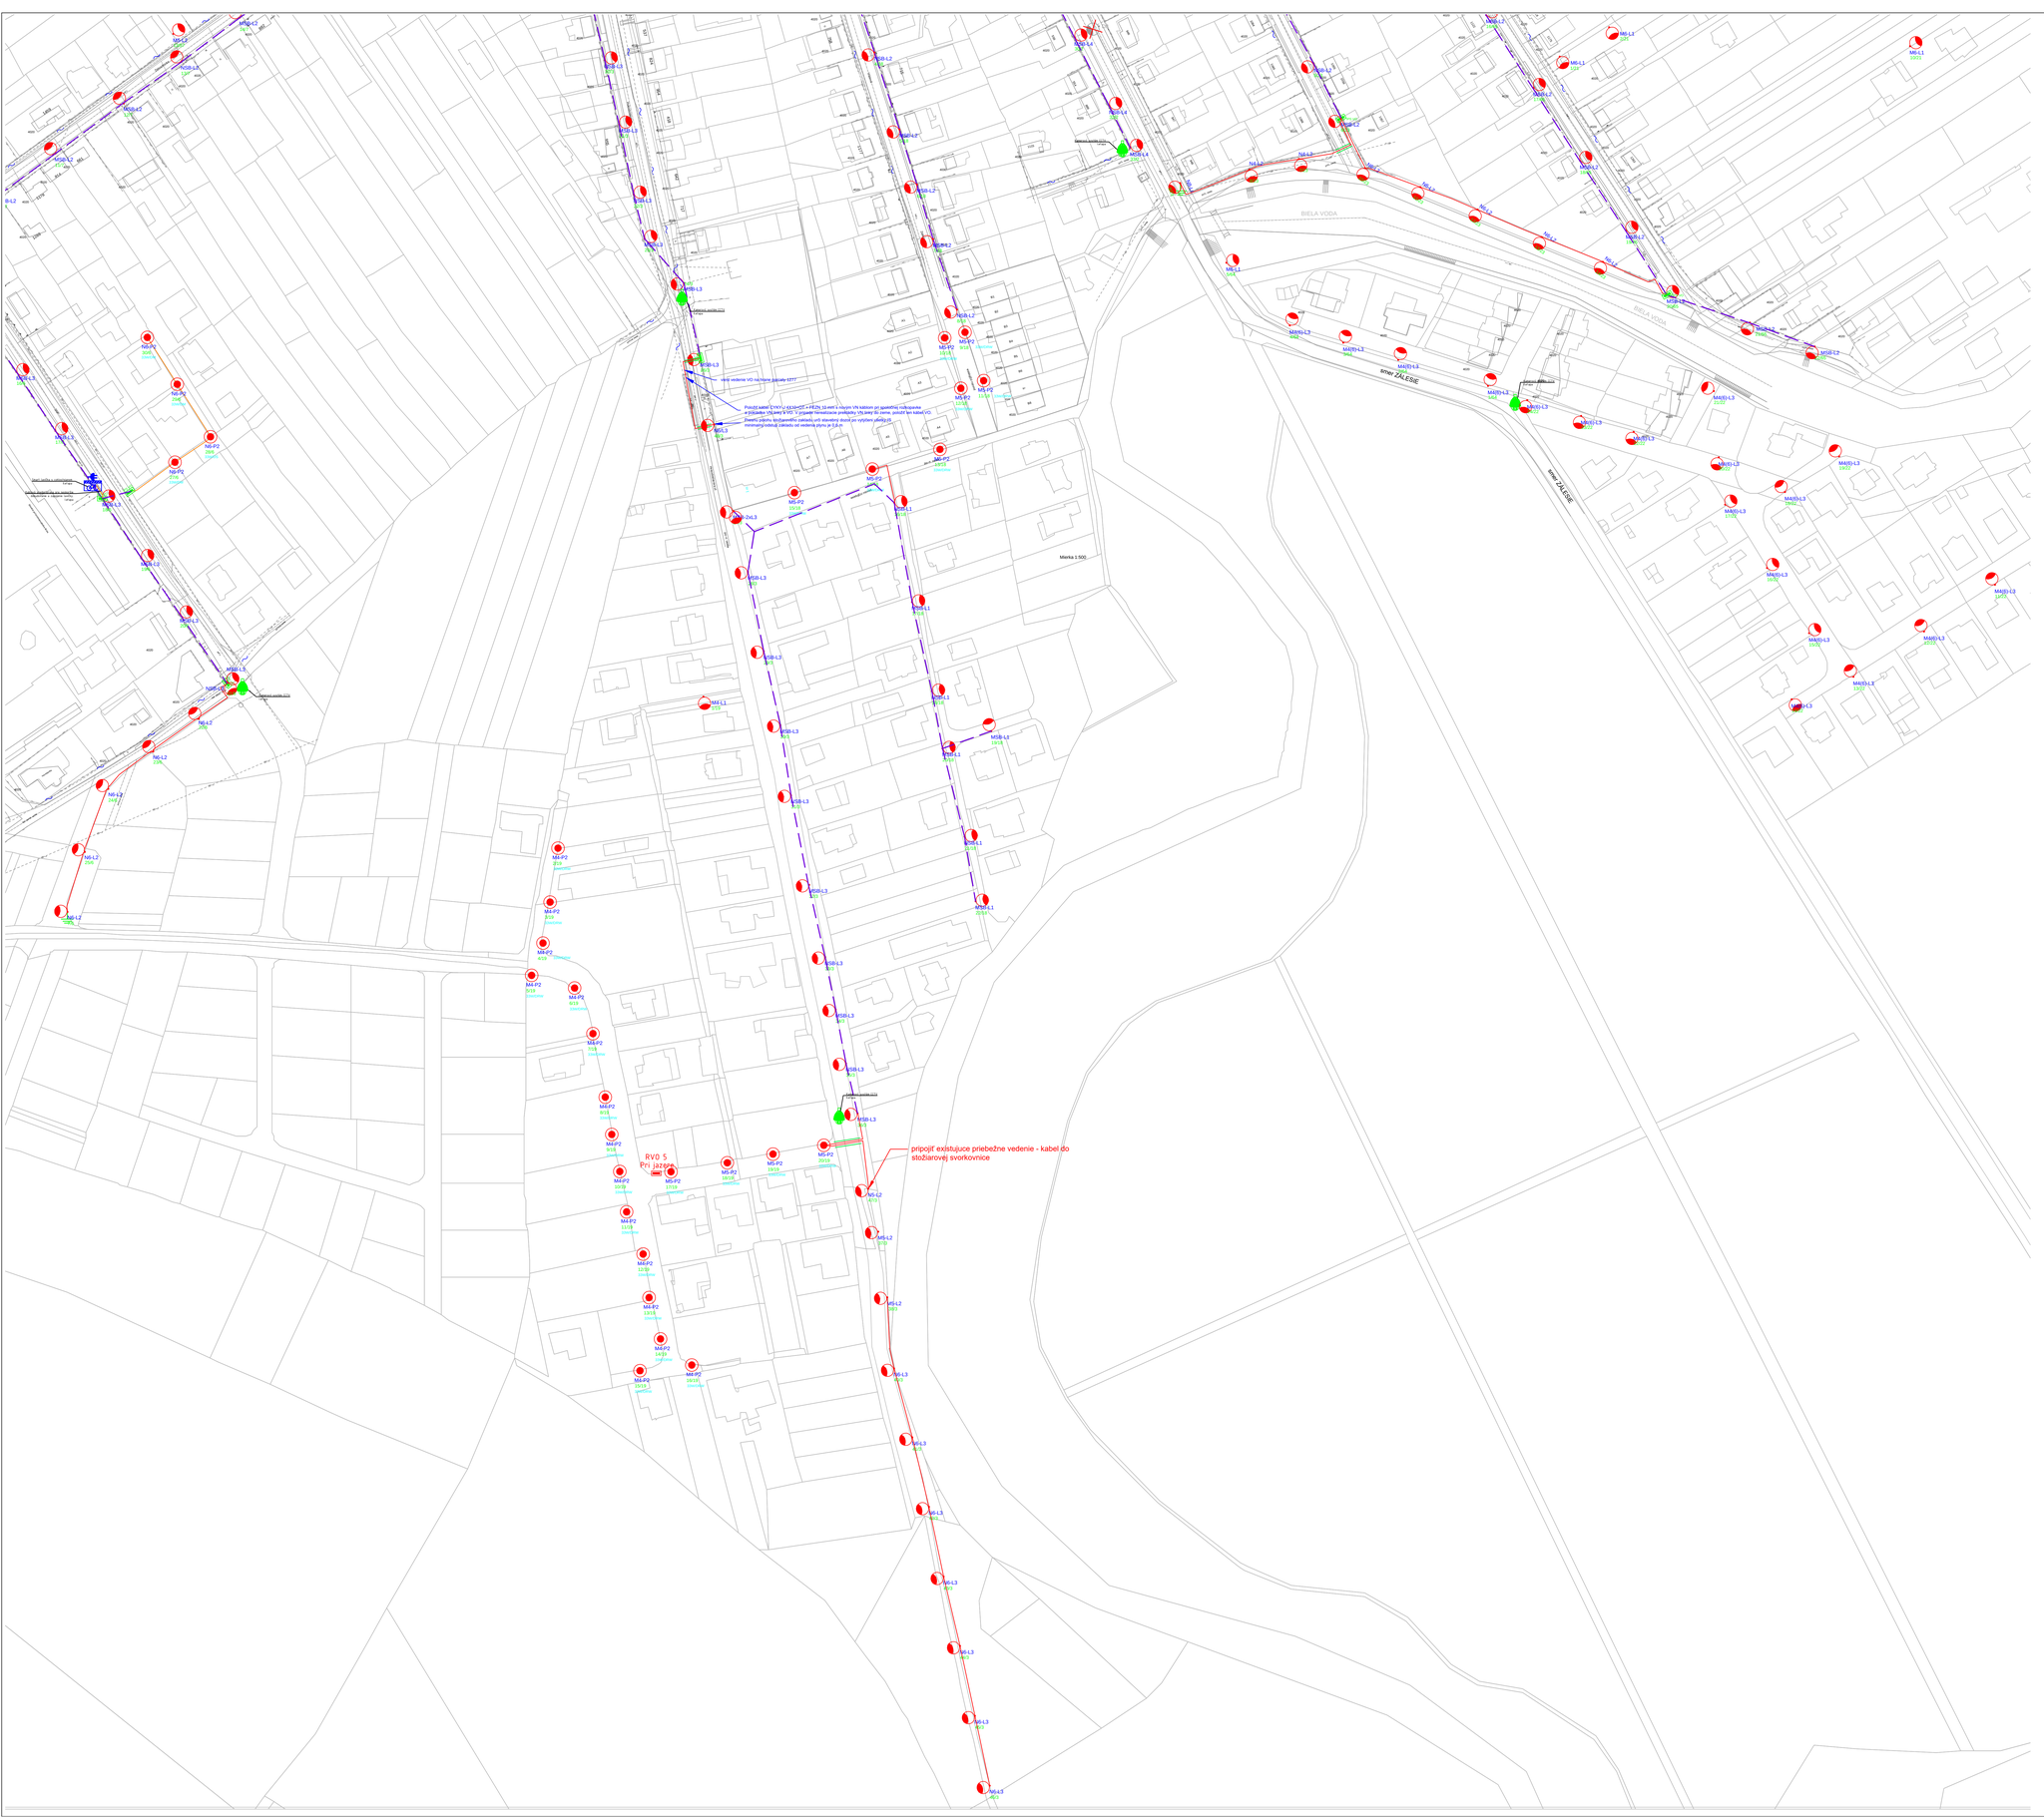
BIELA VODA
HORNÝ ŽÁLESIE
Merka 1:500
RVO 5
Pri jazere
pripojiť existujuce priebežne vedenie - kabel do stožiarovej svorkovnice
Pripojiť káble CYKY-J 4X10mm² + PEZN 10 mm² k novým VN káblom po spaľovňu odbočovňa
a stožiarke CS-Lamp 6 VO1 "s prepojiť hmotnicove predpisy 15 deky 95 rome, pozdrž km kábel VO.
Zvetvi jistenia kontaktného zariadenia uniť stavebný stand po výstavu zákaza pri
minimalnej odstup zákazu od vedenia stykn je 3,5 m
Nové vedenie VO na novej zástavbe 0277
Existujúci stĺp VO
Existujúci stĺp VO
Existujúci stĺp VO