



SITUÁCIA - KÓPIA Z KATASTRÁLNEJ MAPY

M 1: 2000

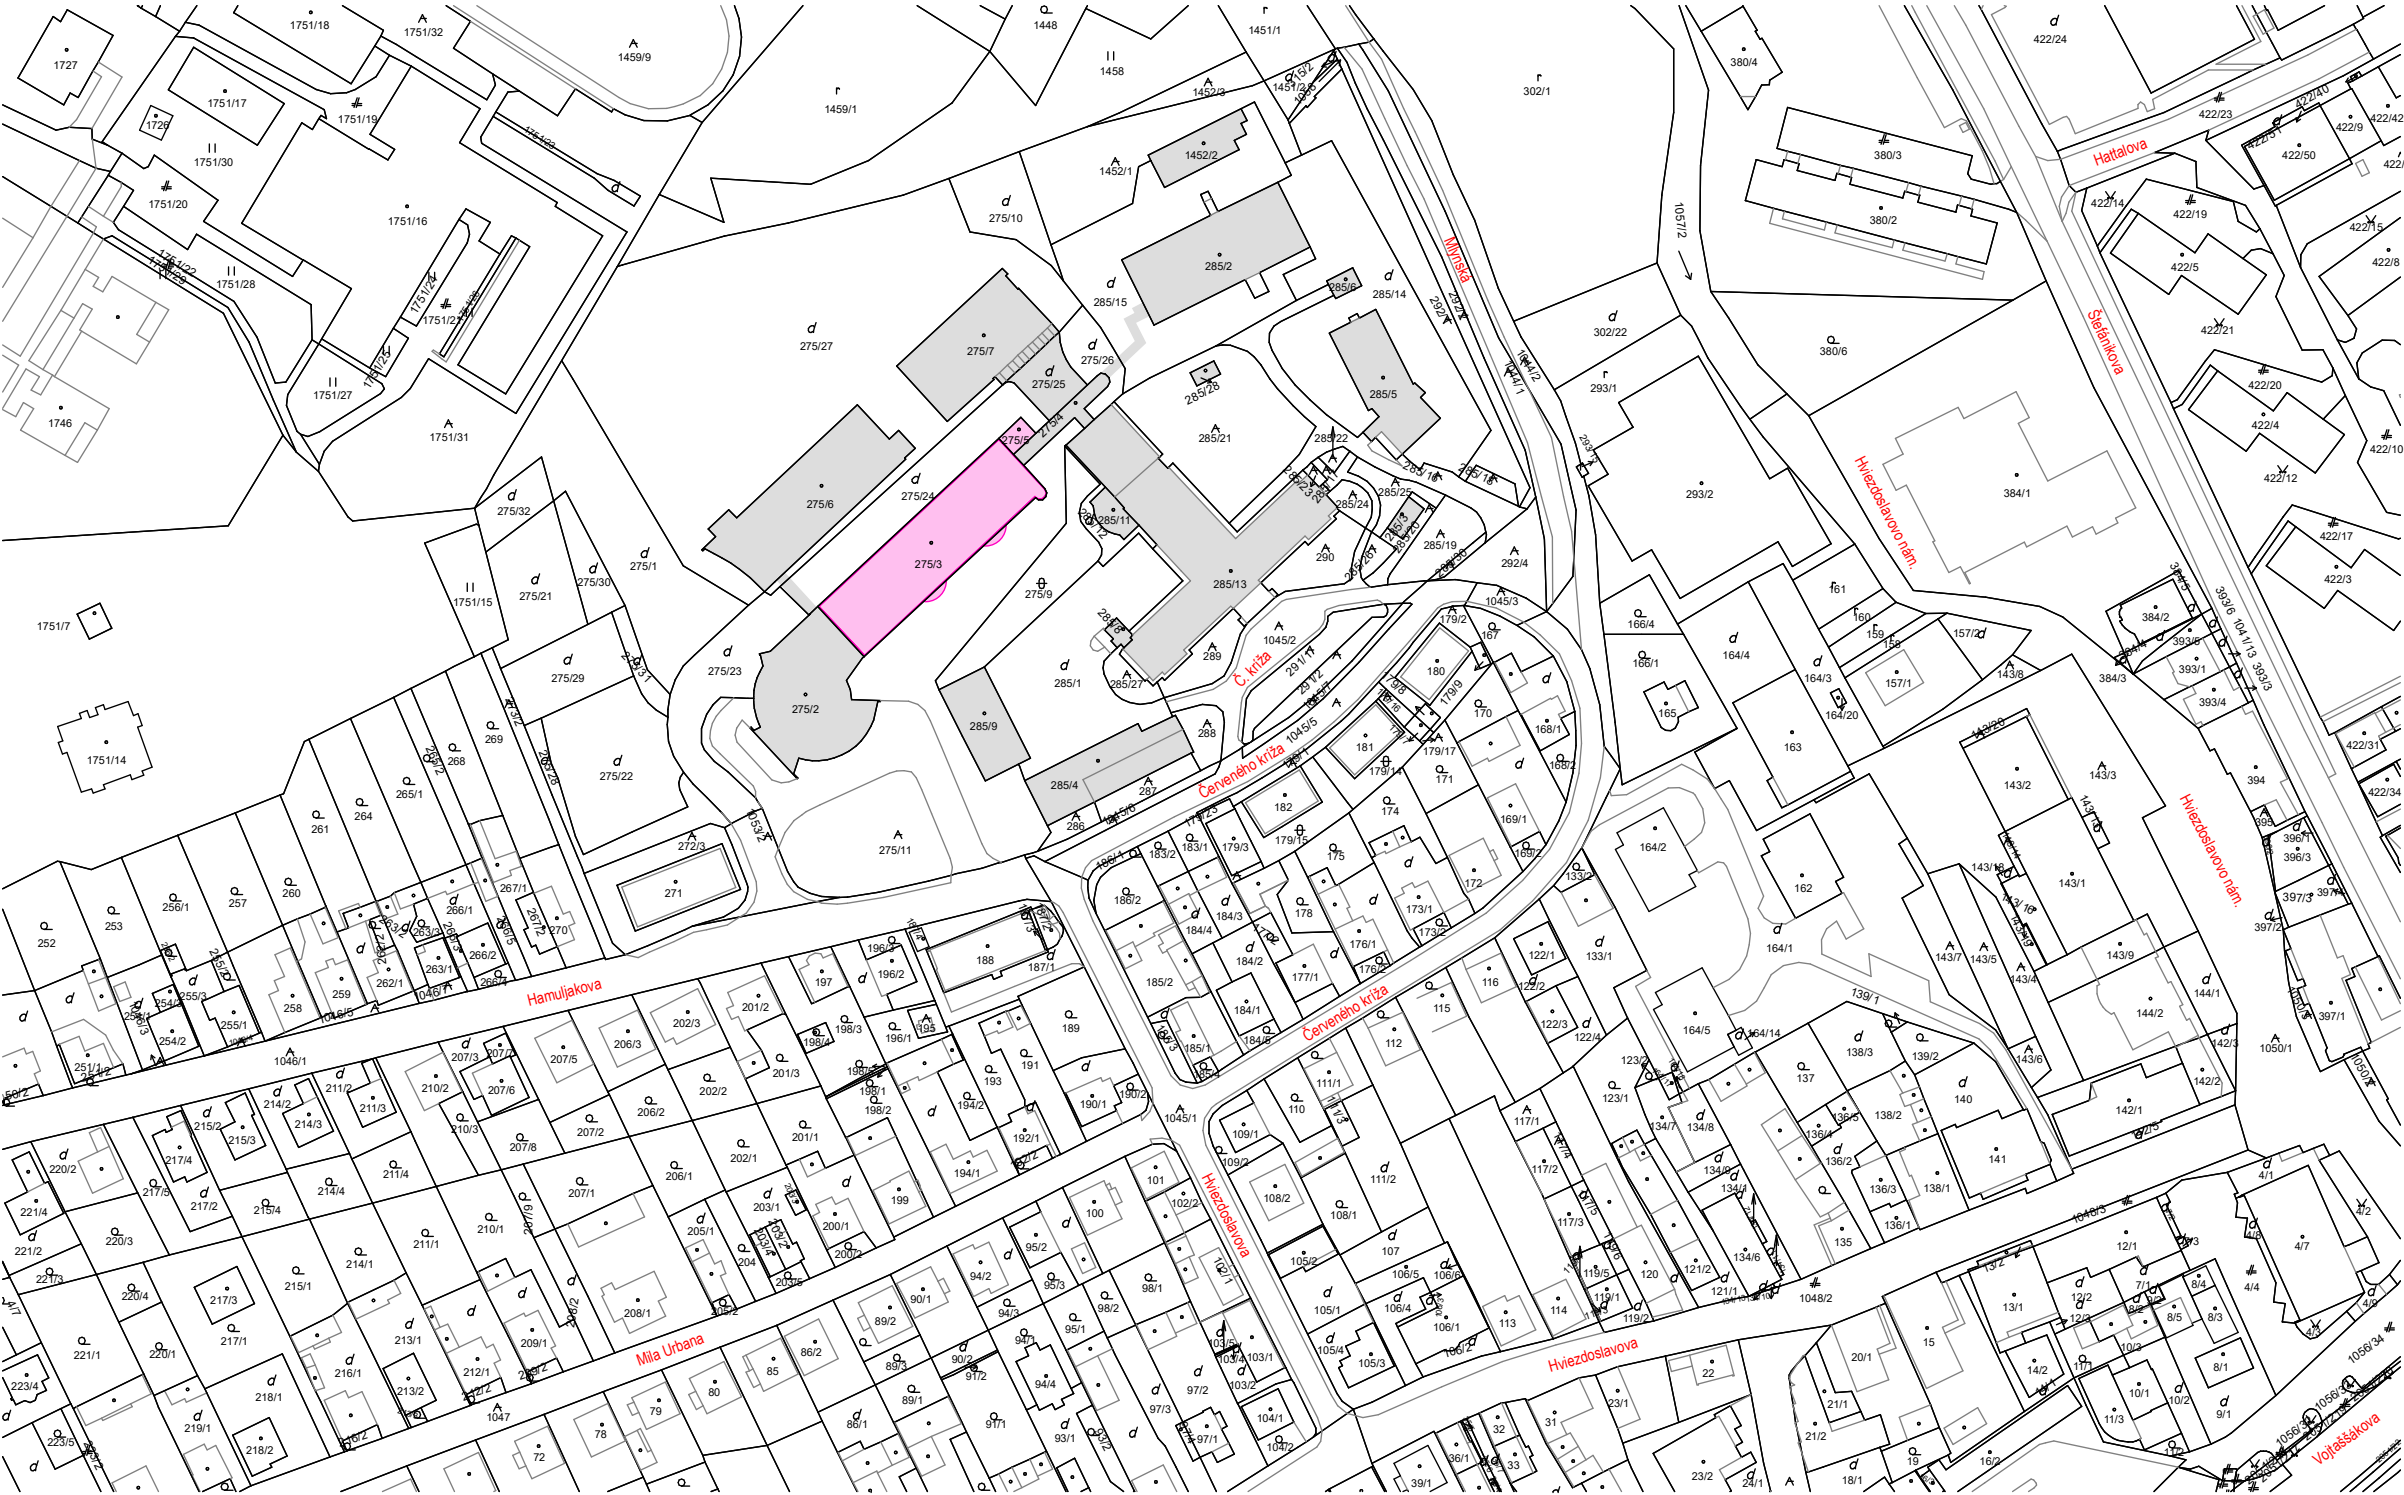

- LEGENDA :
- RIEŠENÁ ČASŤ POLIKLINIKY
 - JESTVUJÚCE OBJEKTY V AREÁLI POLIKLINIKY
 - JESTVUJÚCE OBJEKTY A HRANICE PARCEL
 - DRUH POZEMKU A ČÍSLO PARCELY

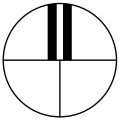


P O V

PROJEKT PRE STAVEBNÉ POVOLENIE A REALIZÁCIU

±0,000 = 638,900 m.n.m.

Ing. Igor KLEIN

autorizovaný architekt

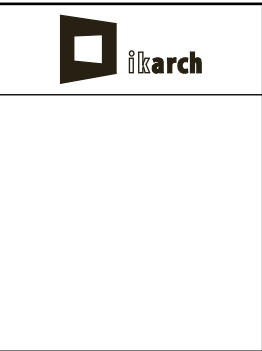

MIERKA :	1: 2000	DÁTUM :	December 2020
HLAVNÝ PROJEKTANT:	Ing. Igor KLEIN	ZODP. PROJEKTANT:	Ing. Igor KLEIN
VYPRACOVAL:	Ing. Igor KLEIN, Rastislav VARMECKÝ		
INVESTOR:	ŽILINSKÝ SAMOSPRÁVNÝ KRAJ, Komenského 48, 011 09 Žilina		
NÁZOV:	DOBUDOVANIE 3. POSCHODIA ROZOSTAVANEJ BUDOVY ORAVSKEJ POLIKLINIKY NÁMESTOVO - CIZS ORAVSKÁ POLIKLINIKA NÁMESTOVO, Červeného kríža 62/30, 029 01 Námestovo		
OBSAH:	SITUÁCIA - KÓPIA Z KATASTRÁLNEJ MAPY		01

SCALE 1 : 2000

