KOORDINAČNÁ SITUÁCIA

M 1: 750

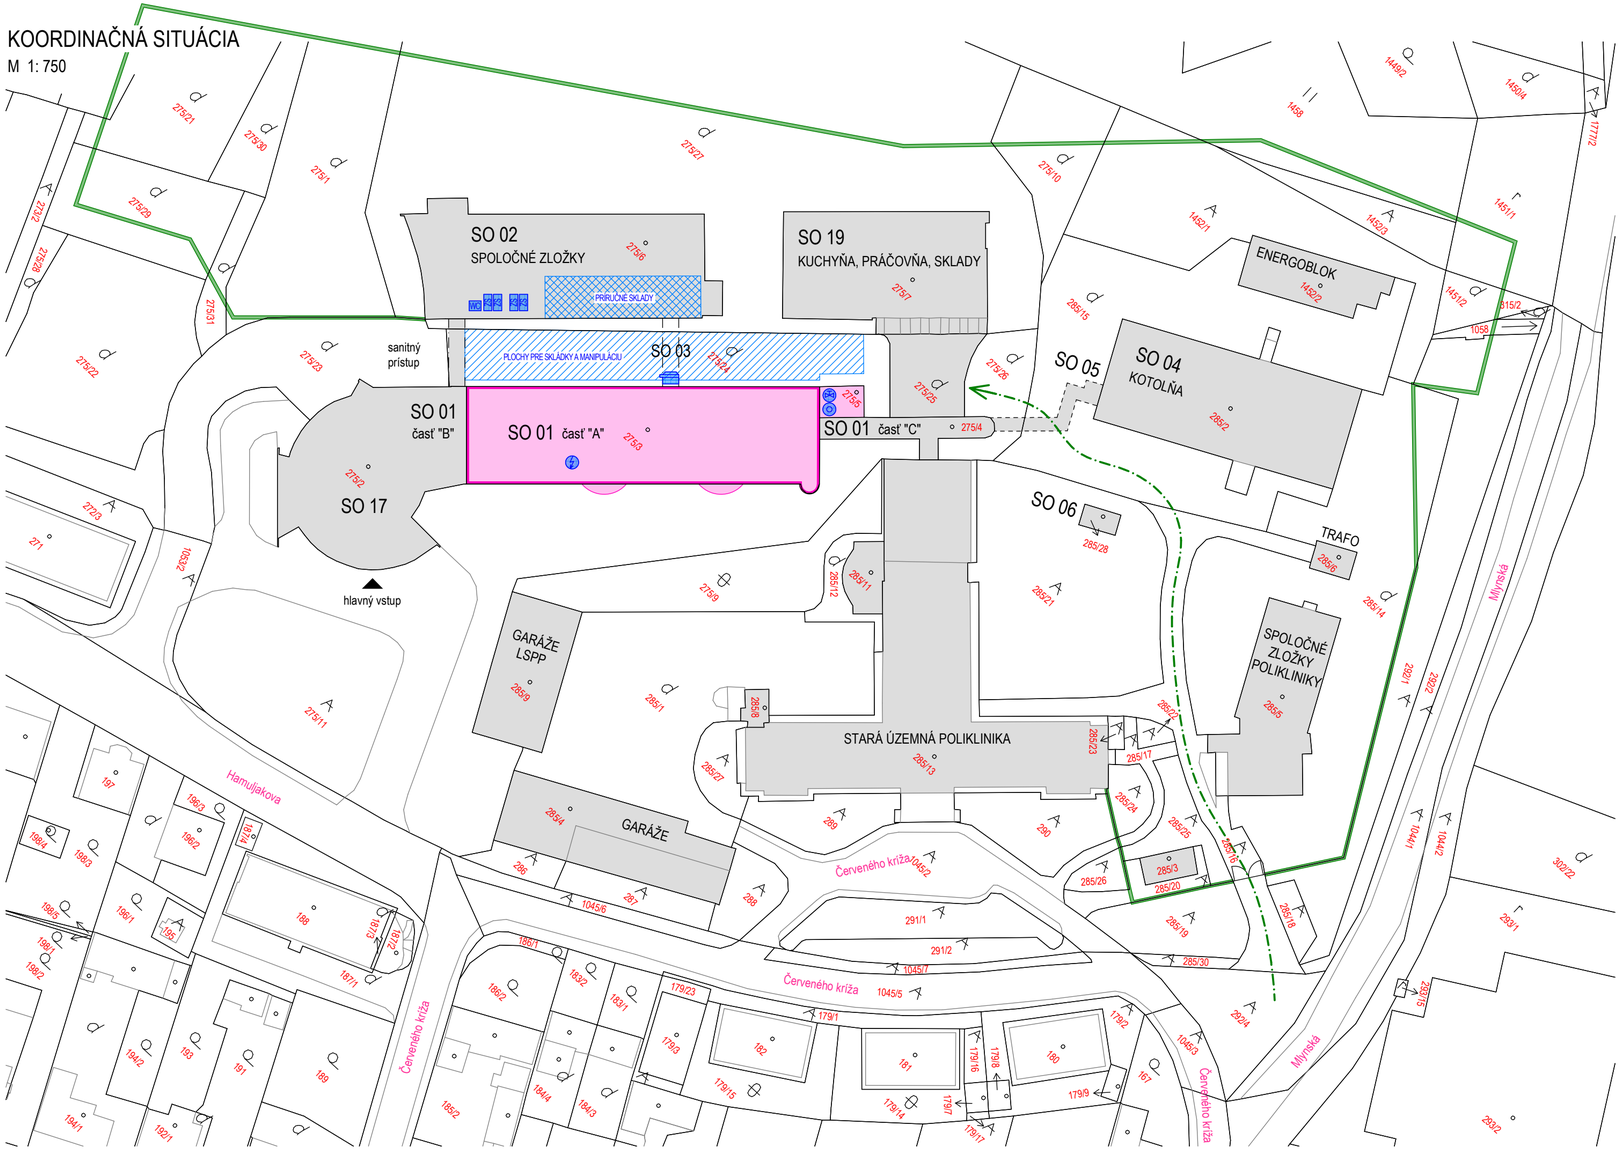

LEGENDA :

- RIEŠENÁ ČASŤ POLIKLINIKY
- JESTVUJÚCE OBJEKTY V AREÁLI POLIKLINIKY
- JESTVUJÚCE OBJEKTY A HRANICE PARCIEL
- 285/1 DRUH POZEMKU A ČÍSLO PARCELY

LEGENDA POV :

- OBVOD STAVENISKA
- PRÍSTUP NA STAVENISKO
- ZS SOCIÁLNE ZARIADENIE STAVENISKA
- WC EKOLOGICKÉ WC
- ODBERNÉ MIESTO EL. ENERGIE
- ODBERNÉ MIESTO VODY
- NAPOJENIE NA KANALIZÁCIU
- STAVEBNÝ VÝŤAH
- PRÍRUČNÉ SKLADY
- PLOCHY PRE SKLÁDKY A MANIPULÁCIU

LEGENDA OBJEKTOV :

SO 01 - ÚZEMNÁ POLIKLINIKA - ZMENA
(ambulancie všeobecného lekára pre dospelých aj pre deti, stomatológia, gynekológia, dermatovenerológia)

SO 02 - SPOLOČNÉ LIEČEBNÉ ZLOŽKY
(nedokončená zastavená hrubá stavba, zastrešená)

SO 03 - SPOJOVACIA CHODBA
(nerealizovaná stavba)

SO 04 - ÚPRAVA KOTOLNE
(realizovaná stavba, v prevádzke)

SO 05 - VONKAJŠÍ KANÁL TECHNICKÝCH ROZVODOV
(realizovaná stavba)

SO 06 - ODPAROVACIA STANICA KYSLÍKA
(nerealizovaná stavba)

SO 17 - RIADITEĽSTVO A HLAVNÝ VSTUP
(realizovaná zmena, v prevádzke)

SO 19 - KUCHYŇA, PRÁČOVŇA, SKLADY
(nedokončená zastavená hrubá stavba)

SCALE 1 : 750

20 16 12 8 4 0 20 40 60 80
METERS

P O V

PROJEKT PRE STAVEBNÉ POVOLENIE A REALIZÁCIU

±0,000 = 638,900 m.n.m.

Ing. Igor KLEIN autorizovaný architekt

ikarch

MIERKA :	1: 750	**DÁTUM :**	December 2020
HLAVNÝ PROJEKTANT:	Ing. Igor KLEIN	**ZODP. PROJEKTANT:**	Ing. Igor KLEIN
VYPRACOVAL:	Ing. Igor KLEIN, Rastislav VARMECKÝ		
INVESTOR:	ŽILINSKÝ SAMOSPRÁVNY KRAJ, Komenského 48, 011 09 Žilina		
NÁZOV:	**DOBUDOVANIE 3. POSCHODIA ROZOSTAVANEJ BUDOVY ORAVSKEJ POLIKLINIKY NÁMESTOVO - CIZS** ORAVSKÁ POLIKLINIKA NÁMESTOVO, Červeného kríža 62/30, 029 01 Námestovo		
OBSAH:	KOORDINAČNÁ SITUÁCIA		**02**