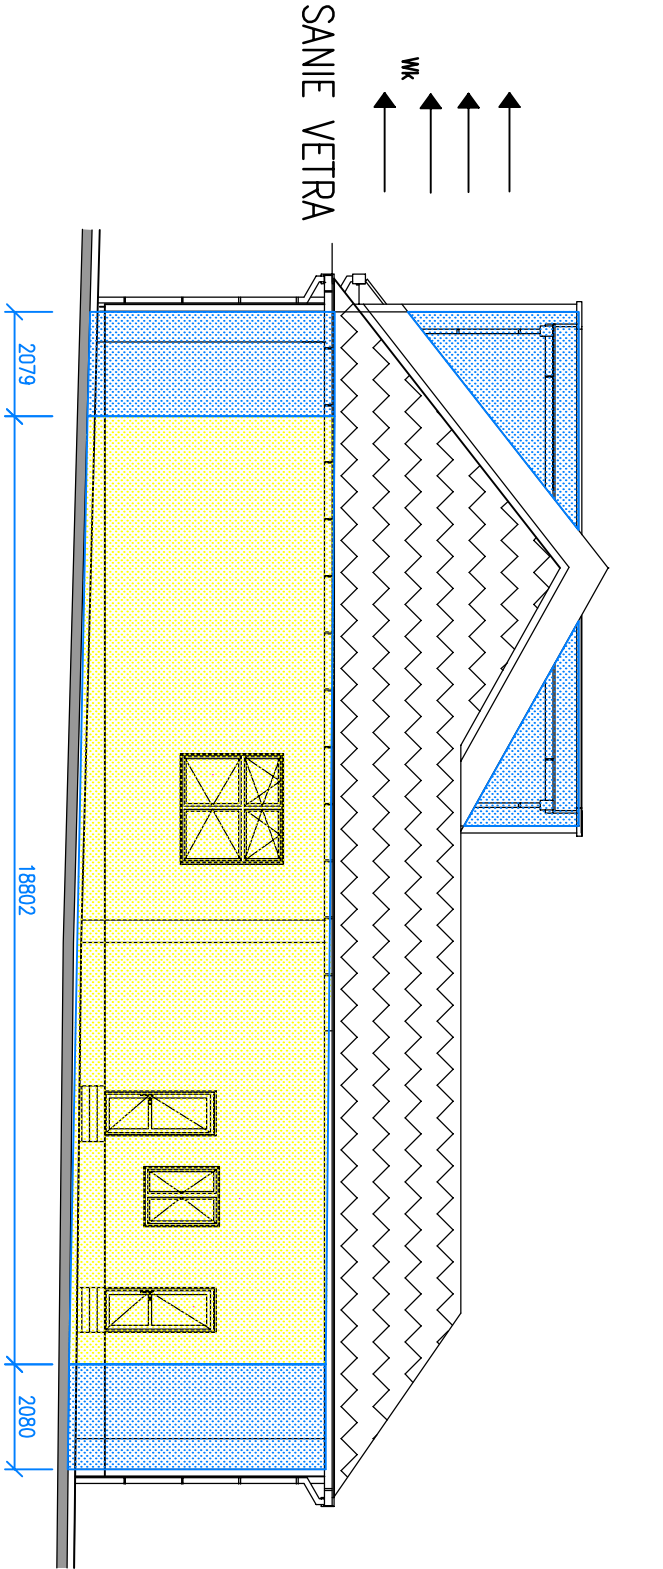
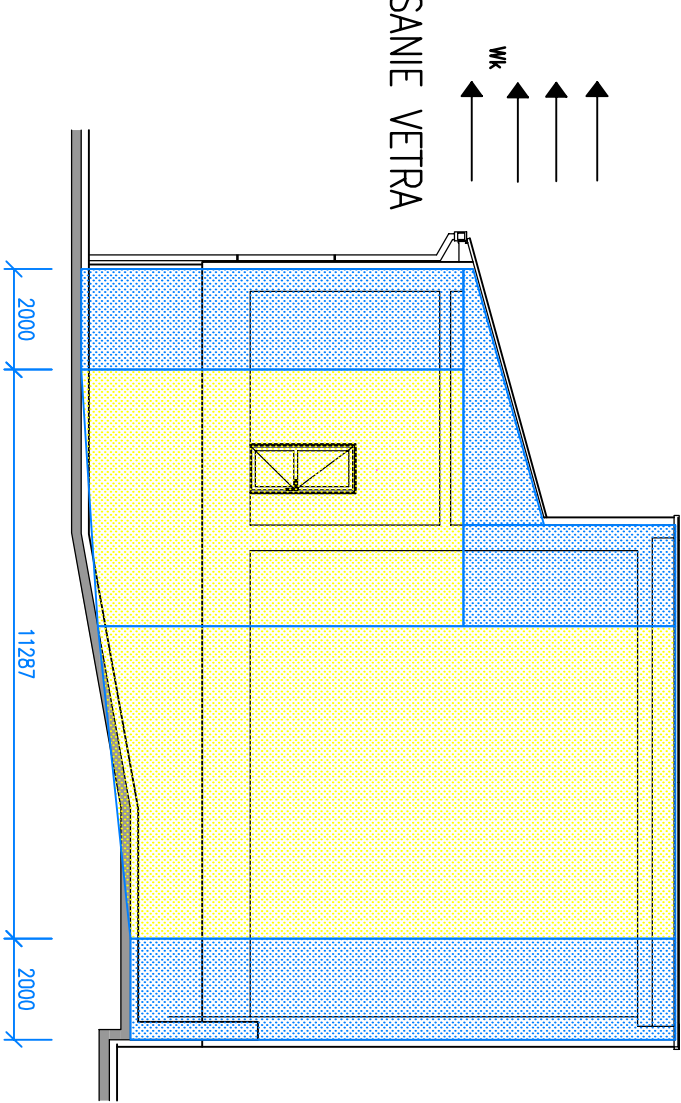


SCHÉMA POHLADOV č.2, M=1:150

POHLAD SEVERNÝ, M=1:150



POHLAD JUŽNÝ, M=1:150



OBLASŤ 1

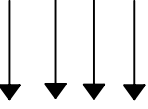
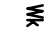
 – SANIE VETRA – 0,752kN/m<sup>2</sup>

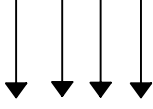
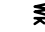
OBLASŤ 2

 – SANIE VETRA – 0,501kN/m<sup>2</sup>

OBLASŤ 3

 – SANIE VETRA – 0,313kN/m<sup>2</sup>

  
SANIE VETRA  


  
SANIE VETRA  


POZNÁMKY:

- SKUTOČNÉ ROZMERY JEŠTVUJÚCICH KONŠTRUKCIÍ OVERIŤ PRIAMO NA STAVBE
- PROJEKT SLUŽÍ PRE ÚČELY STAVEBNÉHO KONANIA, NENAHRADZA DIELENSKÚ DOKUMENTÁCIU
- AKÉKOLIEK ZMENY V NOSNEJ KONŠTRUKCII JE POTREBNÉ ODSÚHLAŠIŤ S PROJEKTANTOM STATIKY
- PRIERAZY KOORDINOVAŤ S PROFESIAMI.