


Obec: PÍLA
Katastrálne územie: Píla

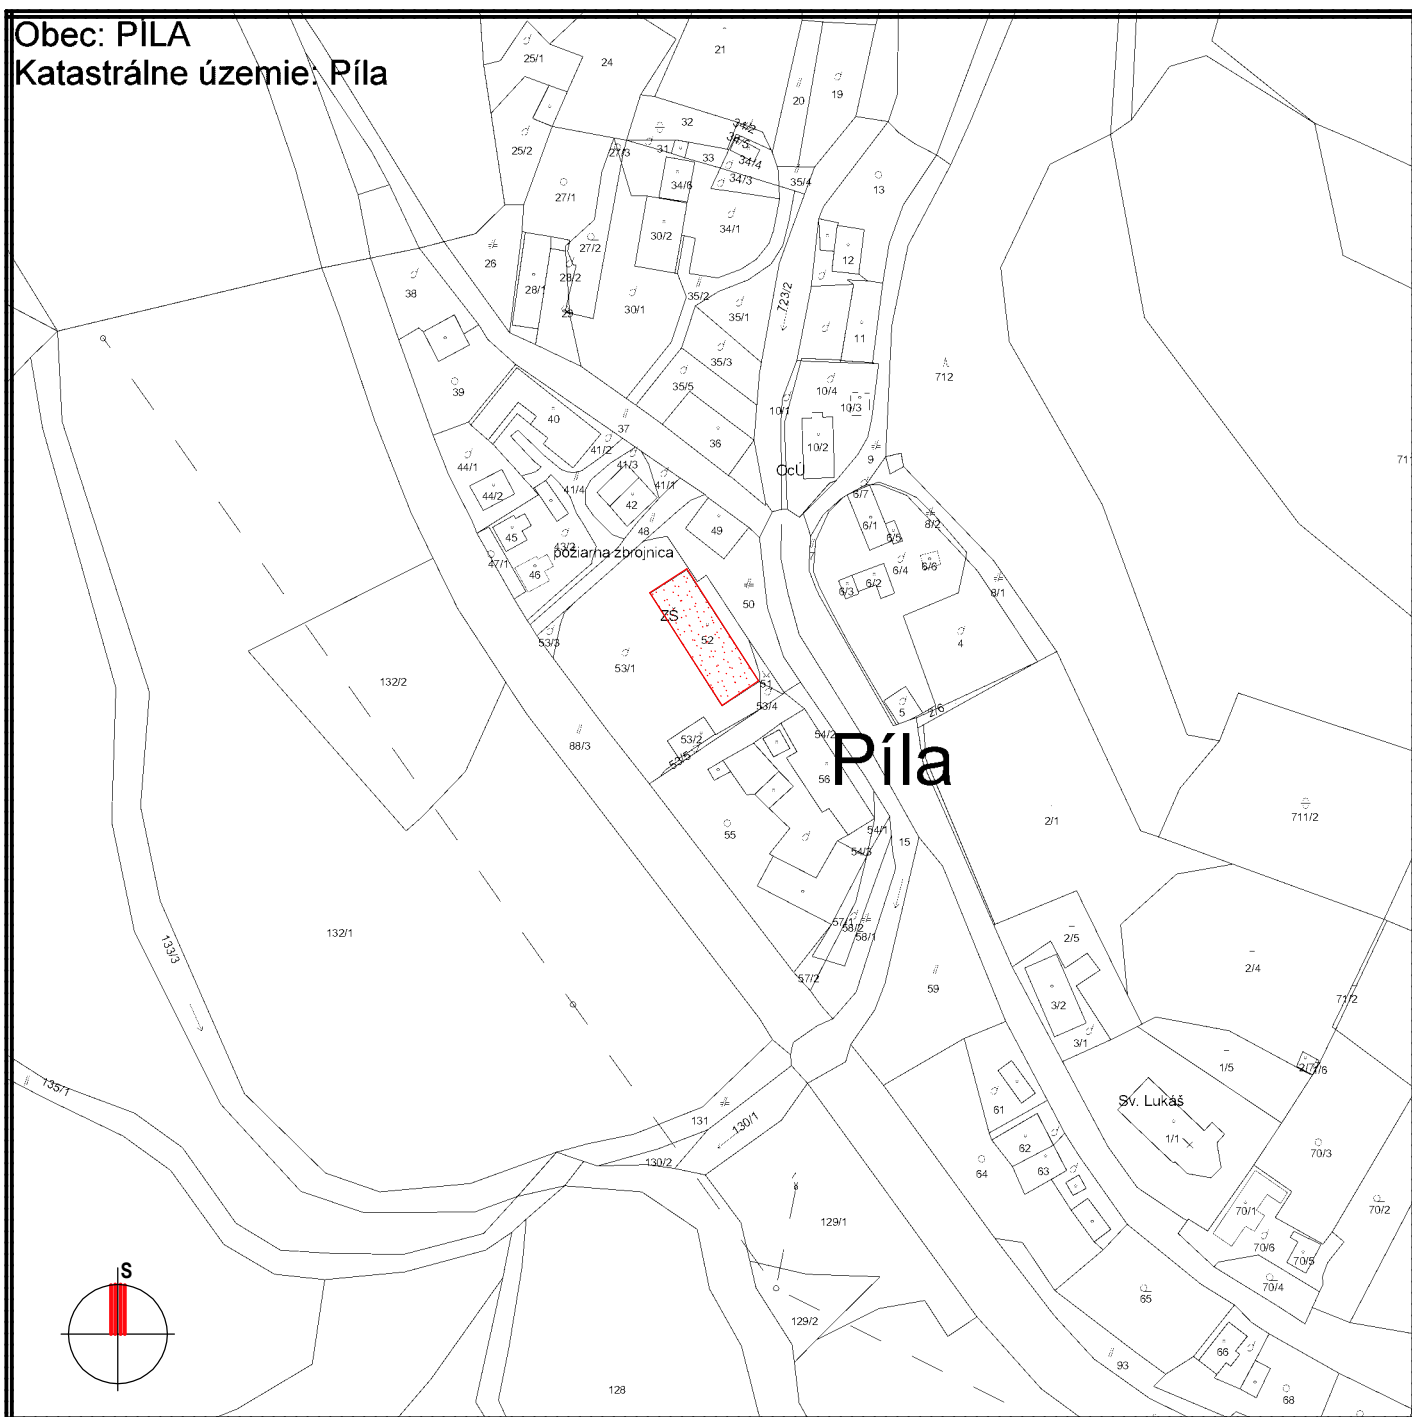

RIEŠENÝ OBJEKT

:ZODP. PROJEKTANT ING. JOZEF ZEMANOVIČ		: VYPRACOVAL, KRESLIL ING. ARCH. JÁN KÓPKA		ČÍSLO :VÝKRESU		C	
				:STUPEŇ PROJ. DOKUMENTÁCIE DOKUMENTÁCIA PRE VYDANIE STAVEBNÉHO POVOLENIA (ZMENA ÚČELU VYUŽITIA STAVBY)			
:INVESTOR :MESTO, OBEC		OBEC PÍLA, IČO: 00648051 PÍLA 81 966		:DÁTUM 04/2019			
NÁZOV STAVBY A LOKALITA		"ZARIADENIE SOCIÁLNYCH SLUŽIEB - PÍLA" PÍLA		:MIERKA		.PARÉ Č	
:PROFESIA		ARCHITEKTÚRA		1:2000			
:OBSAH VÝKRESU		CELKOVÁ SITUÁCIA STAVBY					