


PLASTOVÝ ROZVADZAČ , IP40/20, 72-MODULOV, In=63A, Ik=10kA

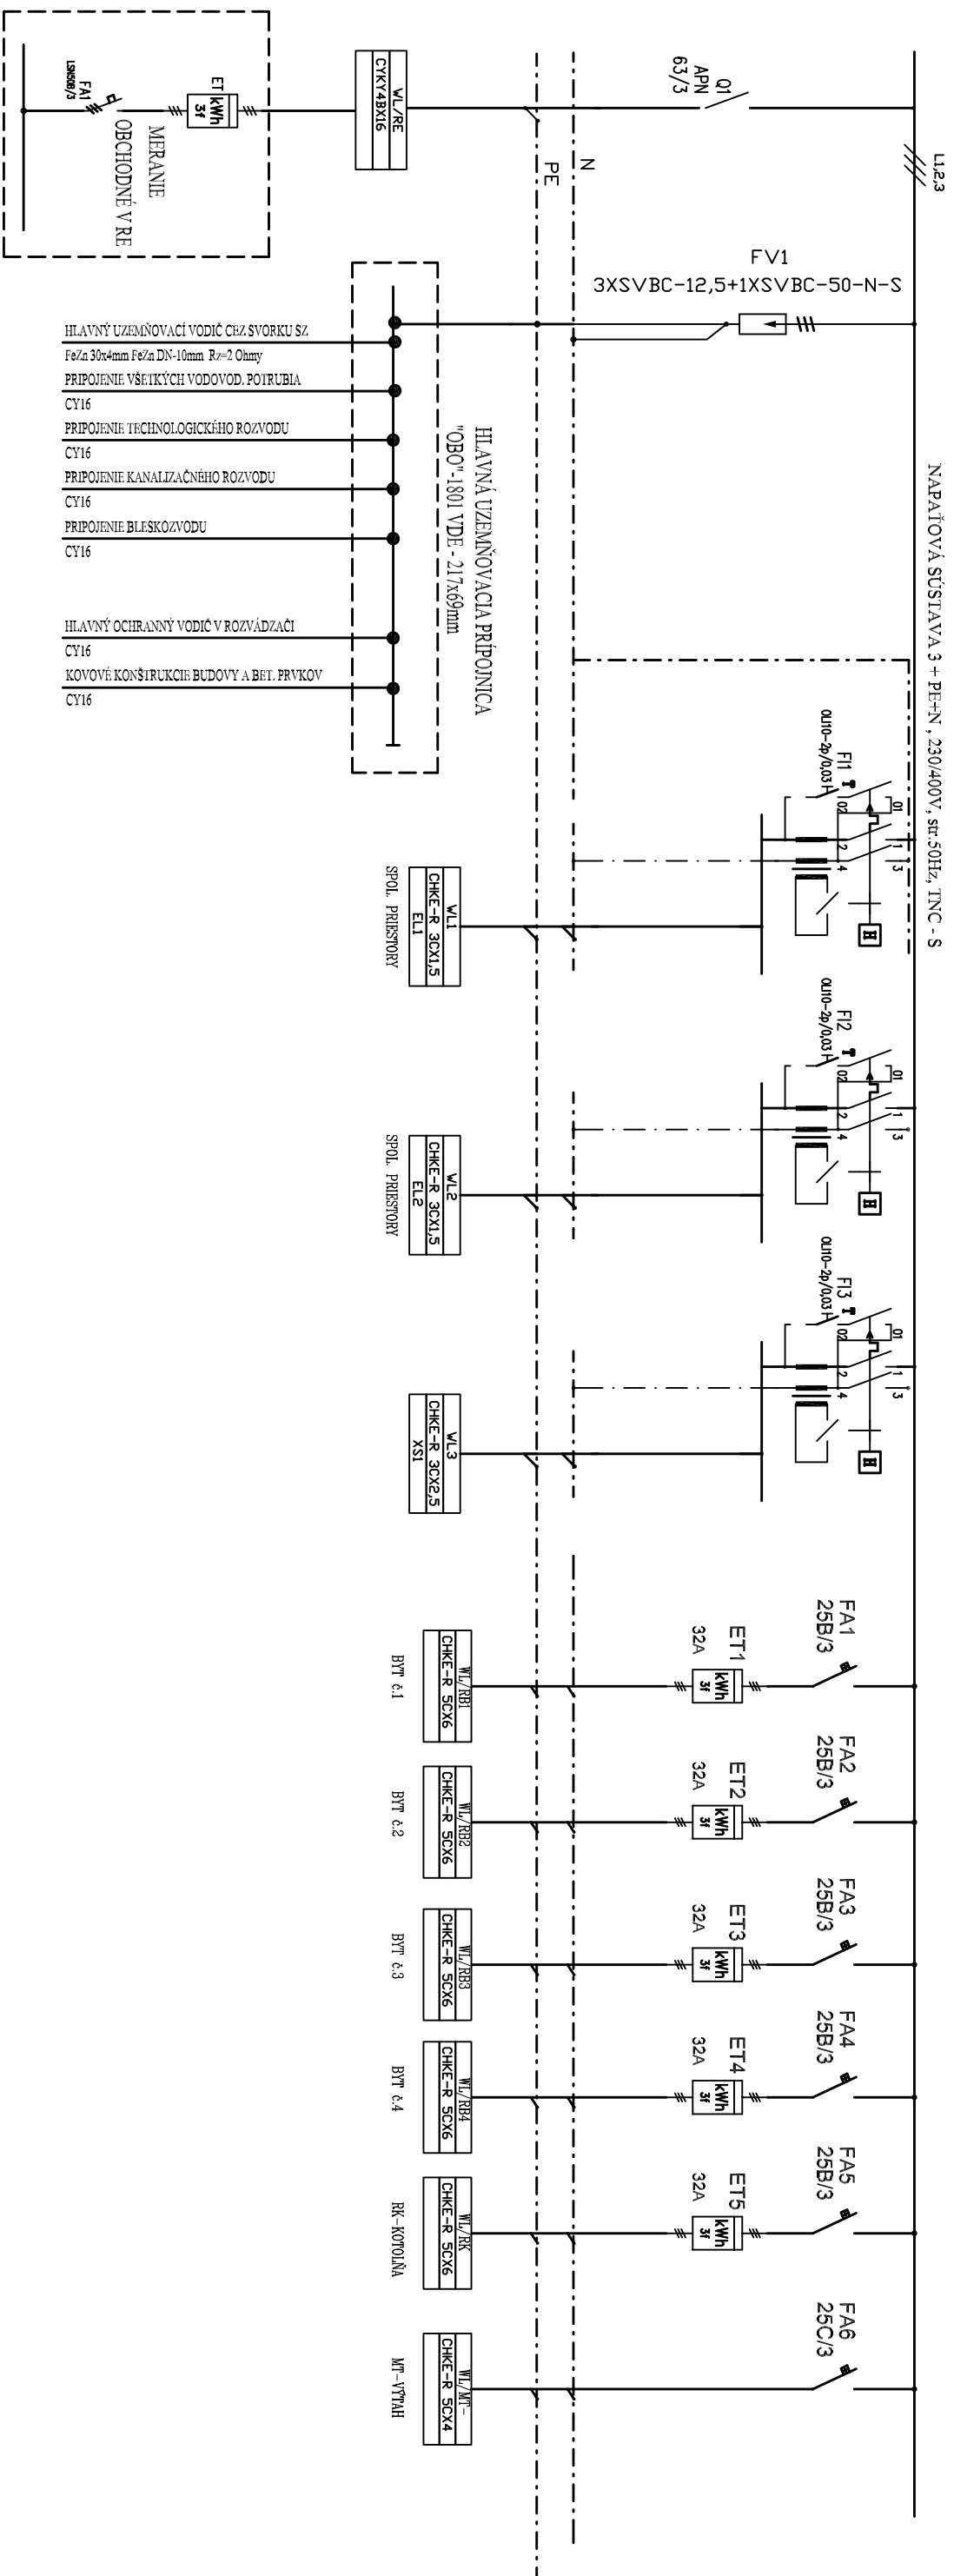

POZNÁMKA

OCHRANA PRED ÚRAZOM EL. PRÚDOM /STN 33 2000-4-41/

NAPĀTOVĀ SUSTĀVĀ 3 + PE+N, 230/400V, str.50Hz, TNS
 ŅŌHRĀNĀ VĒNŌMĀTNEI PRĒVĀDZĒKĒ. KRĒTĒM TĒŌ ĀCIŌM ZĀBRĒNĀMĒ

-OCHRANA PRI PORUČKE: SAMOČINNÝM ODPOJENÍM NAPÁJANIA,

POSPÁJANÍM, CHRÁNIČE

PROTREDIE PODĽA STN 33 2000 5 51: -JE STANOVENÉ PROTOKOLOM

INVESTOR : OBEC PÍLA, 966 81-PÍLA			STAVBA : "ZARIADENIE SOCIÁLNYCH SLUŽIEB - PÍLA"	
VED. PROJEKTANT	ZODP. PROJEKTANT	VYPRACOVAT.	KONTROLA	DÁTUM
	Ing. HERMAN			04/2019
OBSAH :			JEDNOPÓLOVÁ SCHEMA RP	
PROFESIA : ELEKTRO			Č. ZAKAZKY :	
			MIERKA	Č. VÝKRESU
				E-03