

ÚZEMIE OBCE
POVRCH ÚZEMIA
ČÍSLO PARCELNÉ
VZDIAL.OBJEKTŮV A SMEROVÝCH LOMOV
OZNAČENIE VRCHOLOVÝCH BODOV

Bernolákovo			
rastlý terén			
05204	33.09	27.93	
zu	I1	I2	ku

Tabulka objektů
staničení niveleta popis
0.20 140.00 zemný uzáver DN50

MIERKA 1:200/100


HĚBKA VÝKOPU

KÓTA VÝKOPU

HĚBKA DNA POTRUBIA

KÓTA DNA POTRUBIA

KÓTA PŮVODNÉHO TERÉNU
POROVNÁVACIA ROVINA
STANIČENIE [km/m]

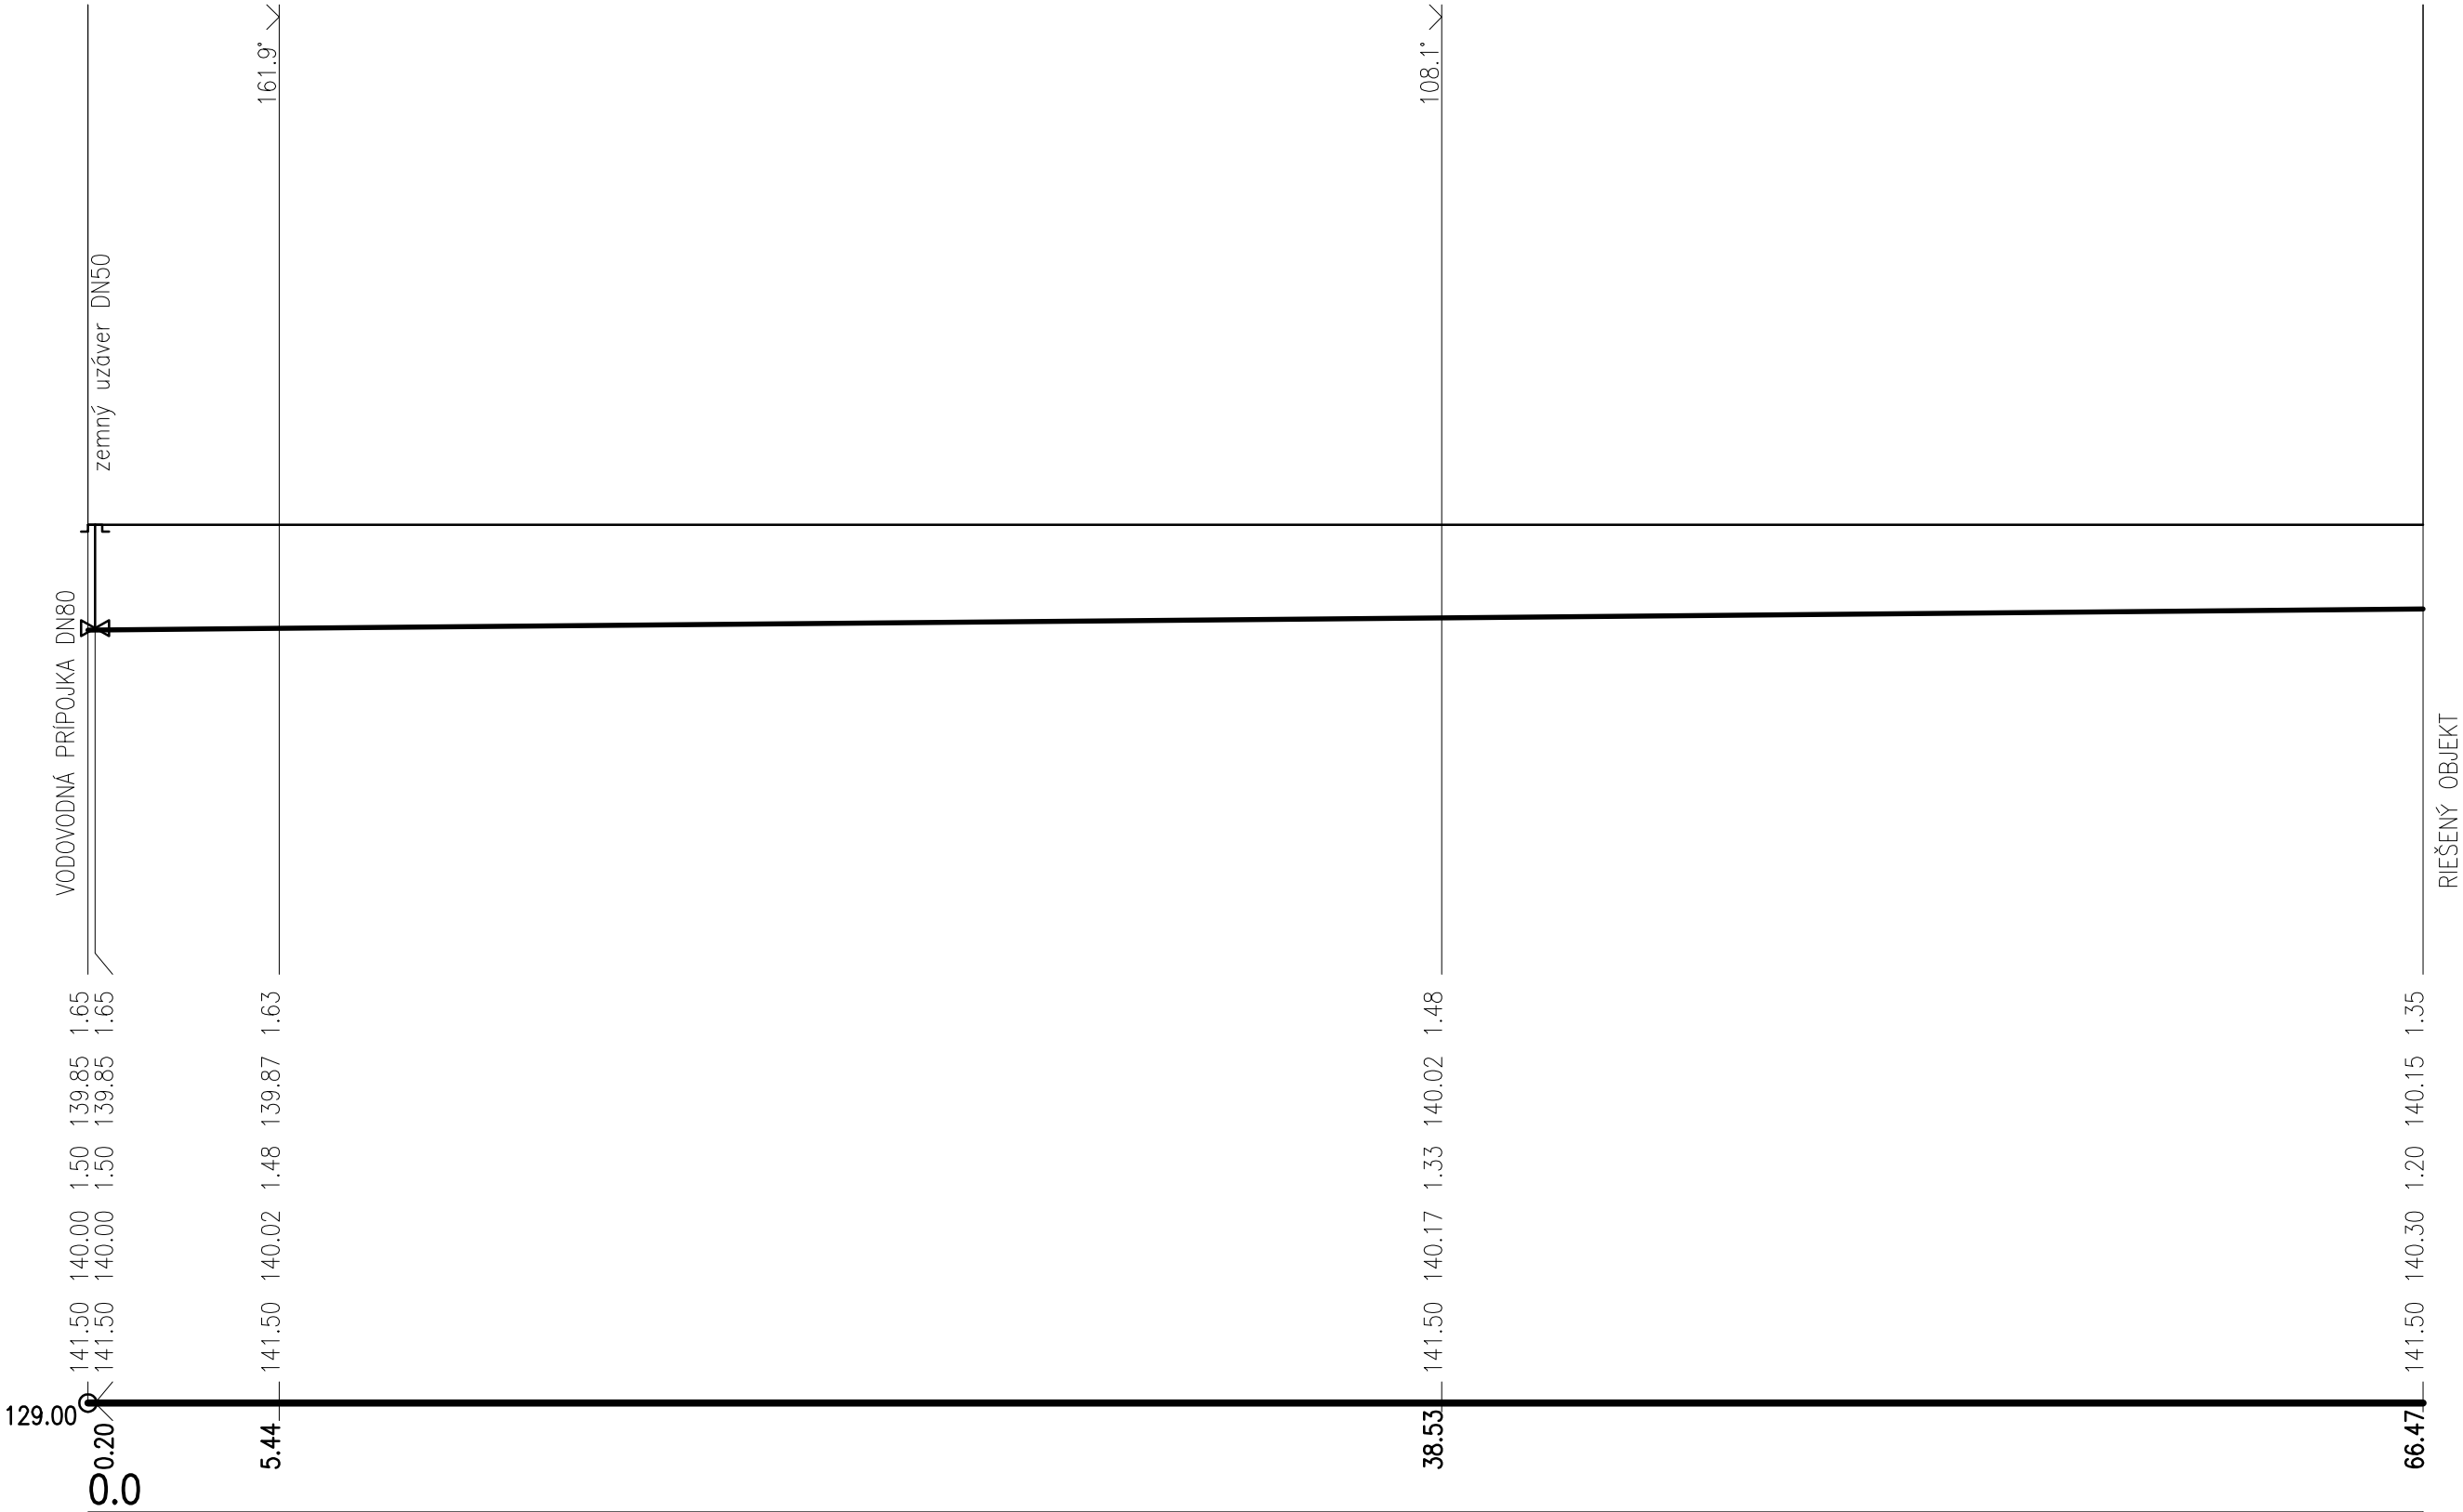

DN50–HDPE PE100–66.47
4.5–66.47
Pieskové lôžko 150 mm, obsyp 300 mm

Hlavný projektant	architecture-m, spol s r.o.	<div>PLYNSA</div> <div>Ing. Michal Martinák</div> <div>Poštová 67, 900 27 Bernolákovo</div>	
Zodp. projektant	ING. M. MARTINÁK		
Vypracoval	ING. M. MARTINÁK		
Stavebník	OBEC BERNOLÁKOVO, HLAVNÁ 111, BARNOLÁKOVO		
Názov a miesto stavby ZŠ BERNOLÁKOVO - PRÍSTAVBA KOMENSKÉHO ULICA, BERNOLÁKOVO		Stupeň	RP
		Dátum	11. 2015
		Formát	3xA4
		Číslo zákazky	
Druh výkresu D1.5 ZDRAVOTECHNIKA SITUÁCIA		Mierka	Číslo výkresu
		1:200/100	2