



PÔDORYS STRECHY M = 1 : 50

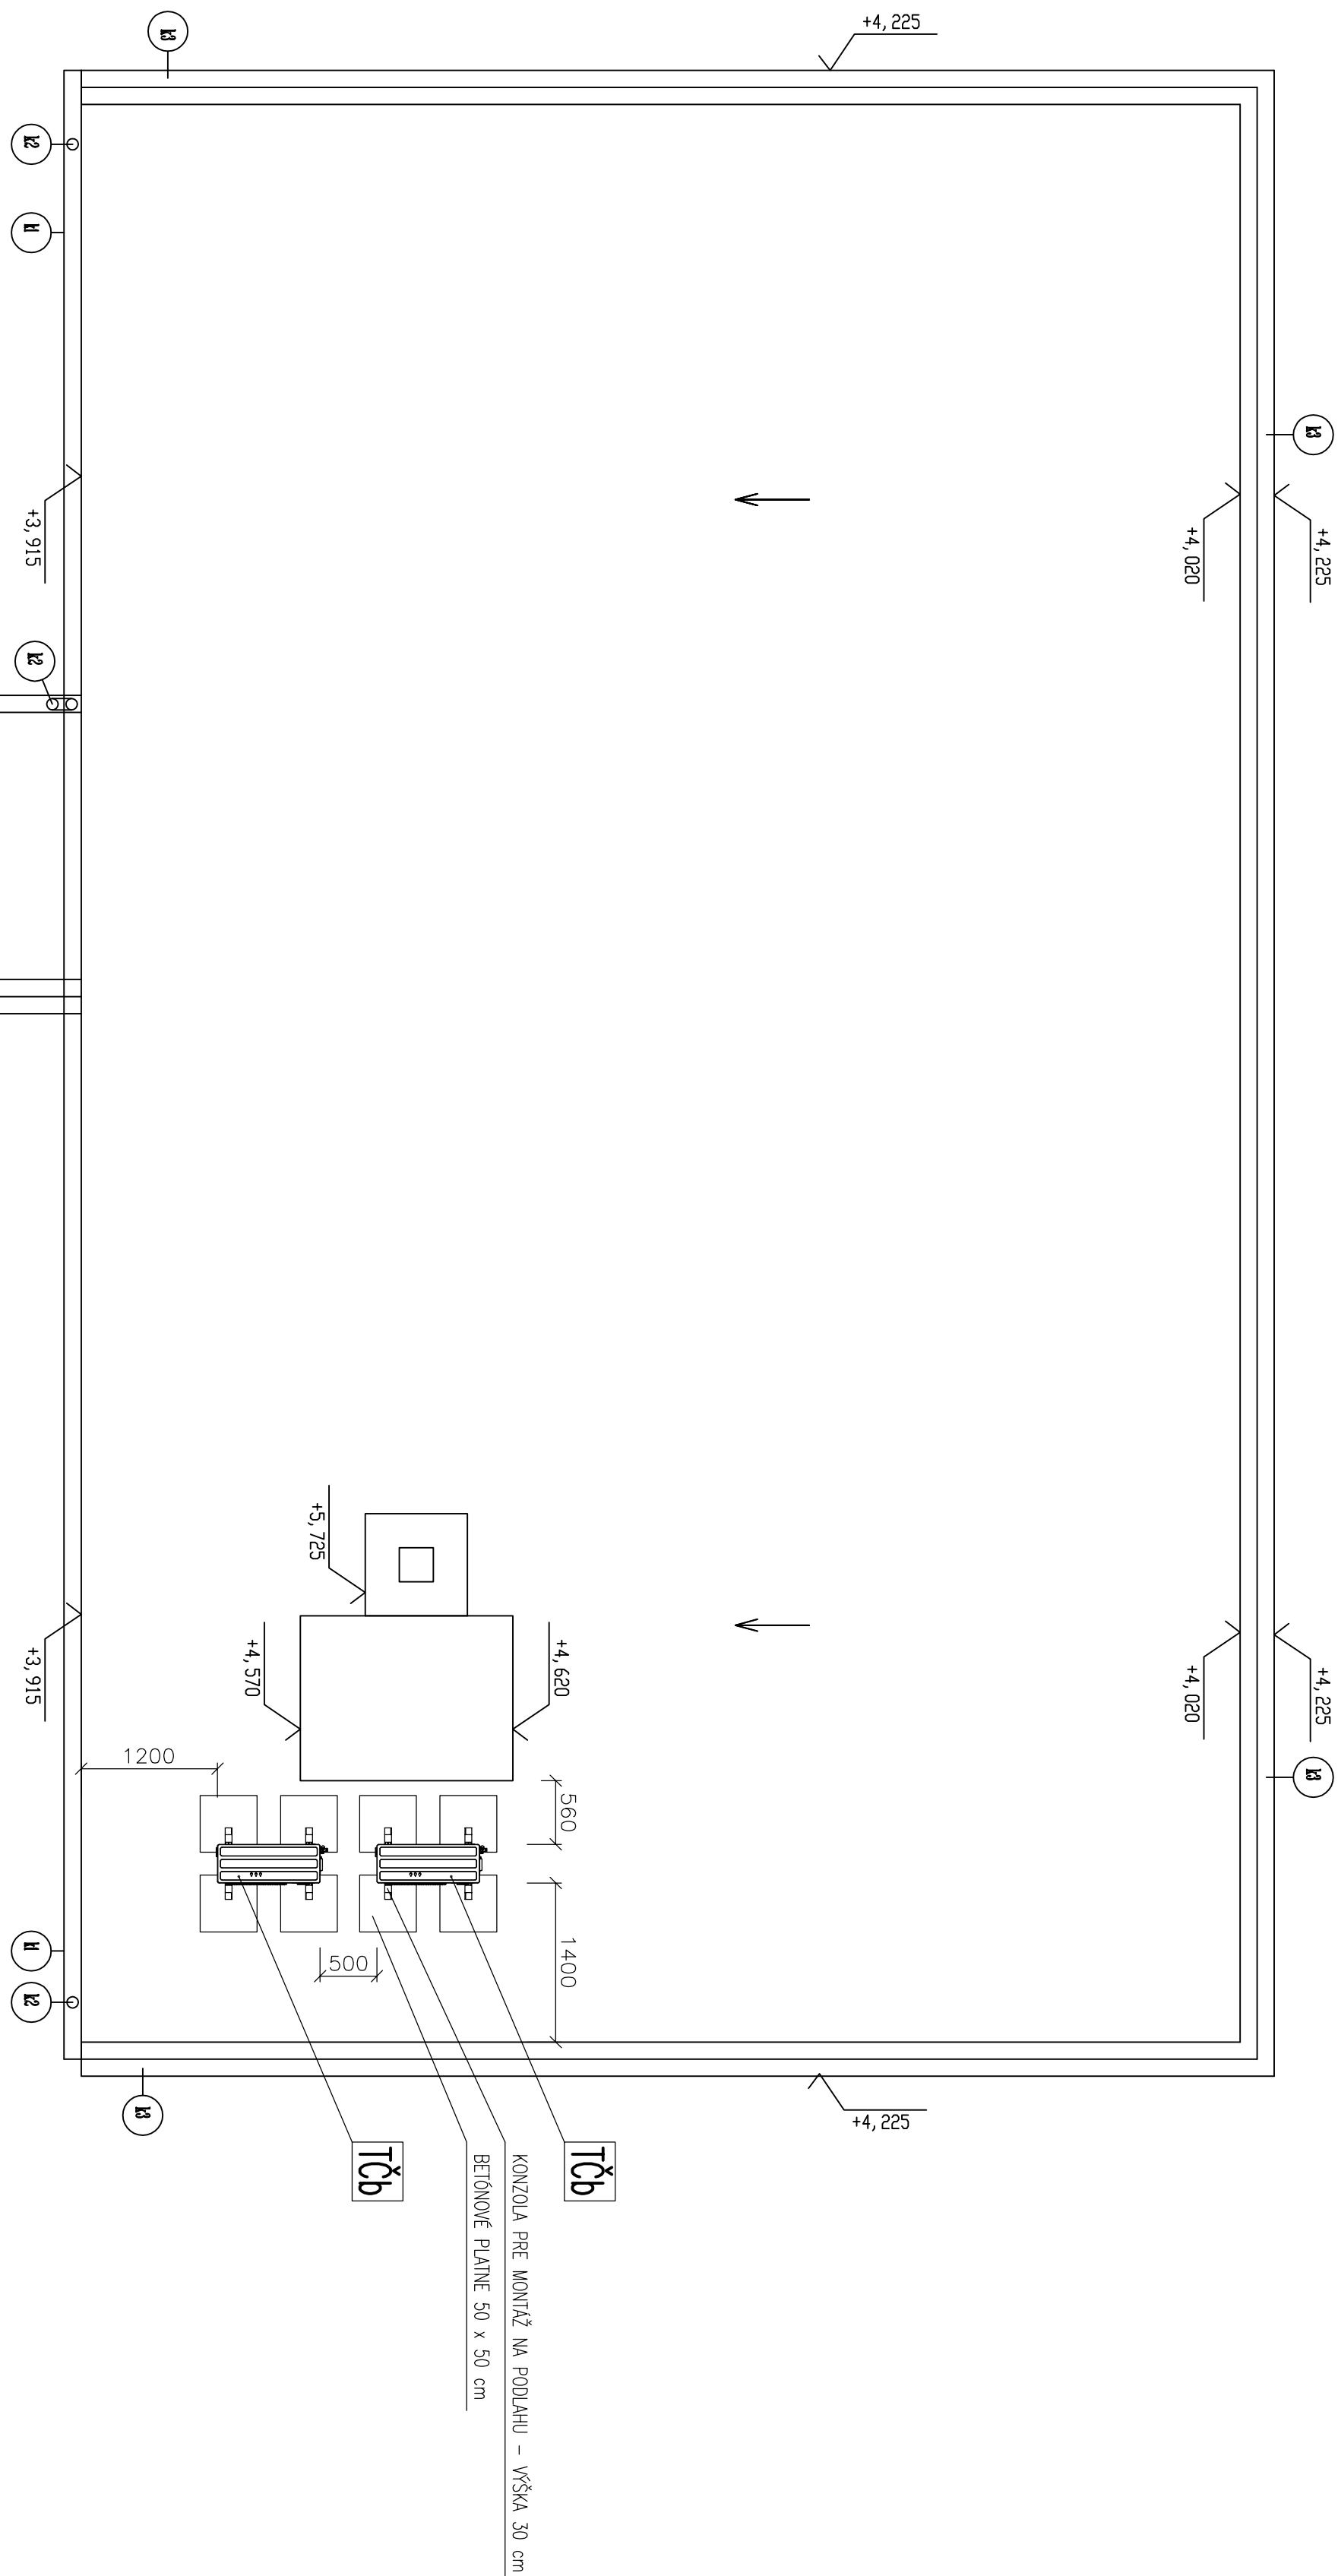

LEGENDA:

TČb	VÝKONKÁŠA JEDNOTKA VÝKONU 200-S AMB 201 C16 1/1M/PE 400V/50Hz, ELEKTRICKÝ POKON 6,3 kW
-----	---

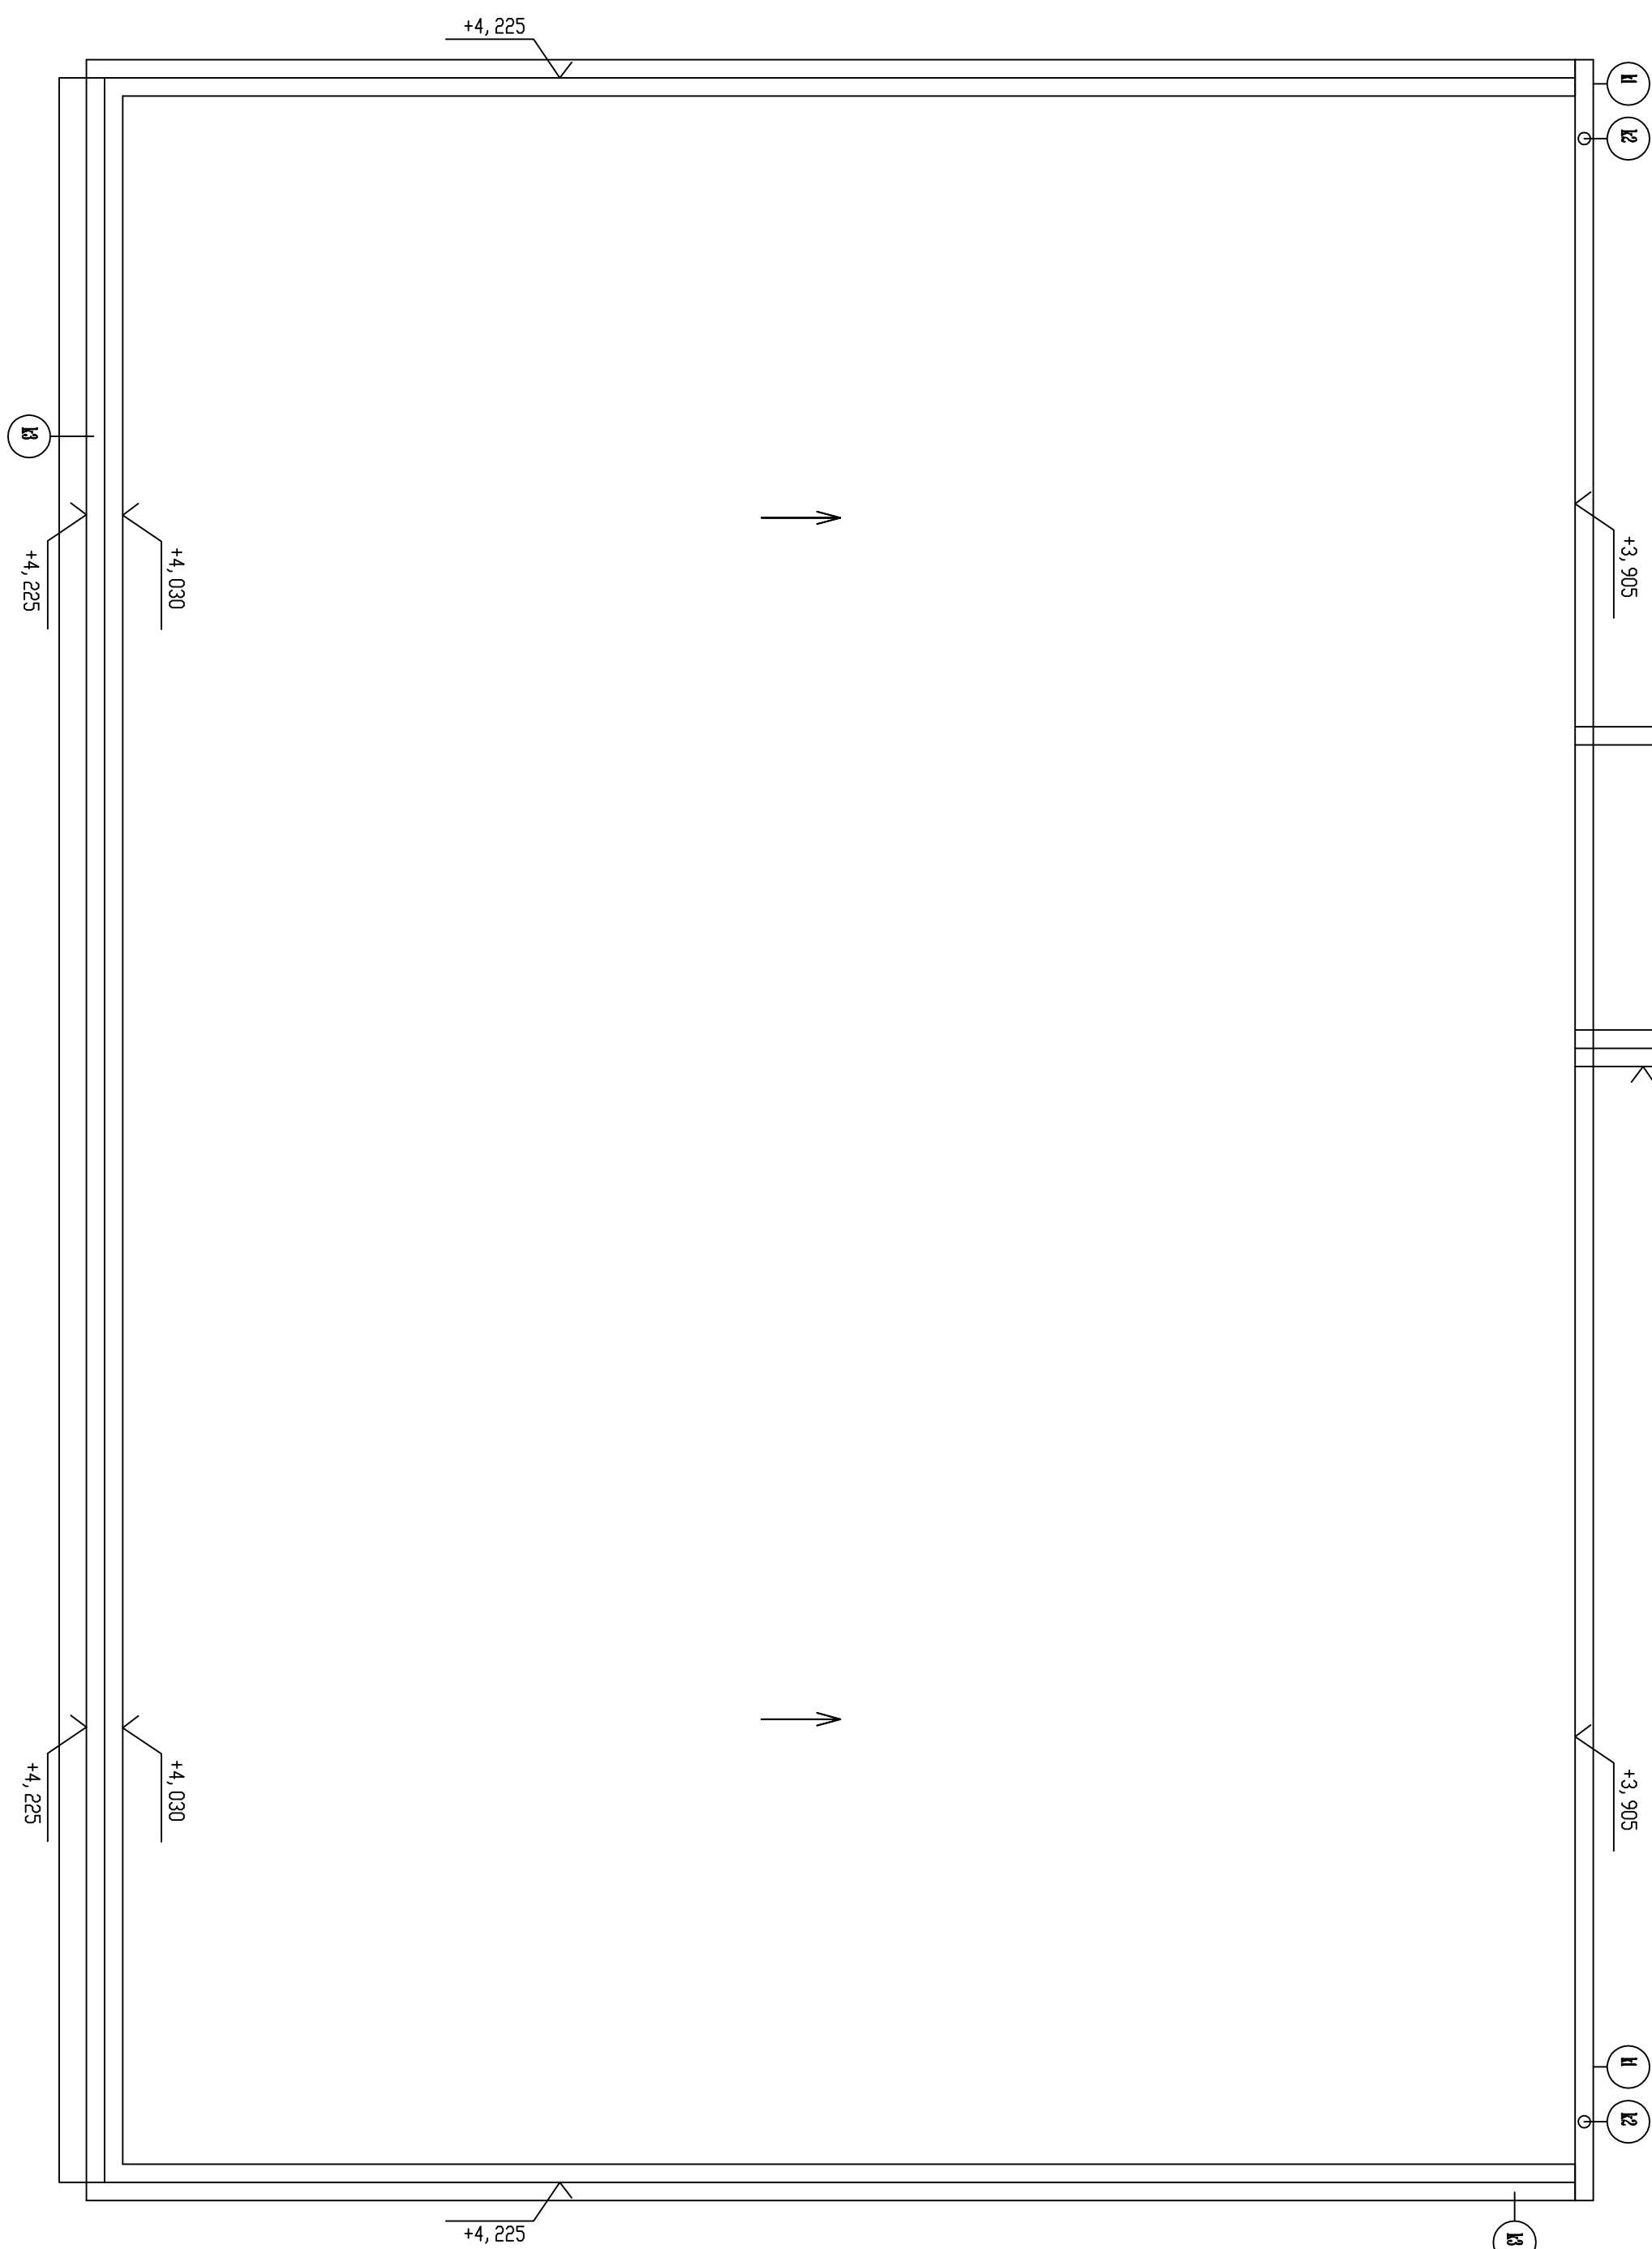

HLAVNÝ PROJEKTANT:	ING. FRANKA KIS	
ZODP. PROJEKTANT:	ING. ZOLTA TEREBESSY	
VYPRACOVÁV:	ING. ZOLTA TEREBESSY	
INVESTOR:	OBEC VEĽKÉ BLAHOVO, 930 01 VEĽKÉ BLAHOVO Č. 72	
Miesto výstavby:	VEĽKÉ BLAHOVO, ČÍSLO PARCELY: 282/1 A 282/2	
STAVBA:	ZNÍŽENIE ENERGETICKEJ NÁROČNOSTI OBJEKTU MATERSKEJ ŠKOLY V OBLI VEĽKÉ BLAHOVO	
NÁZOV VÝKRESU:	PÔDORYS STRECHY	STUPEŇ: PROJEKT NA SP
PROJEKTA:	ÚSTREDNÉ VYKUROVANIE	ČÍSLO PARCELY: OZNAČ. VÝK.
		UK - 02
		MERKA: 1:50