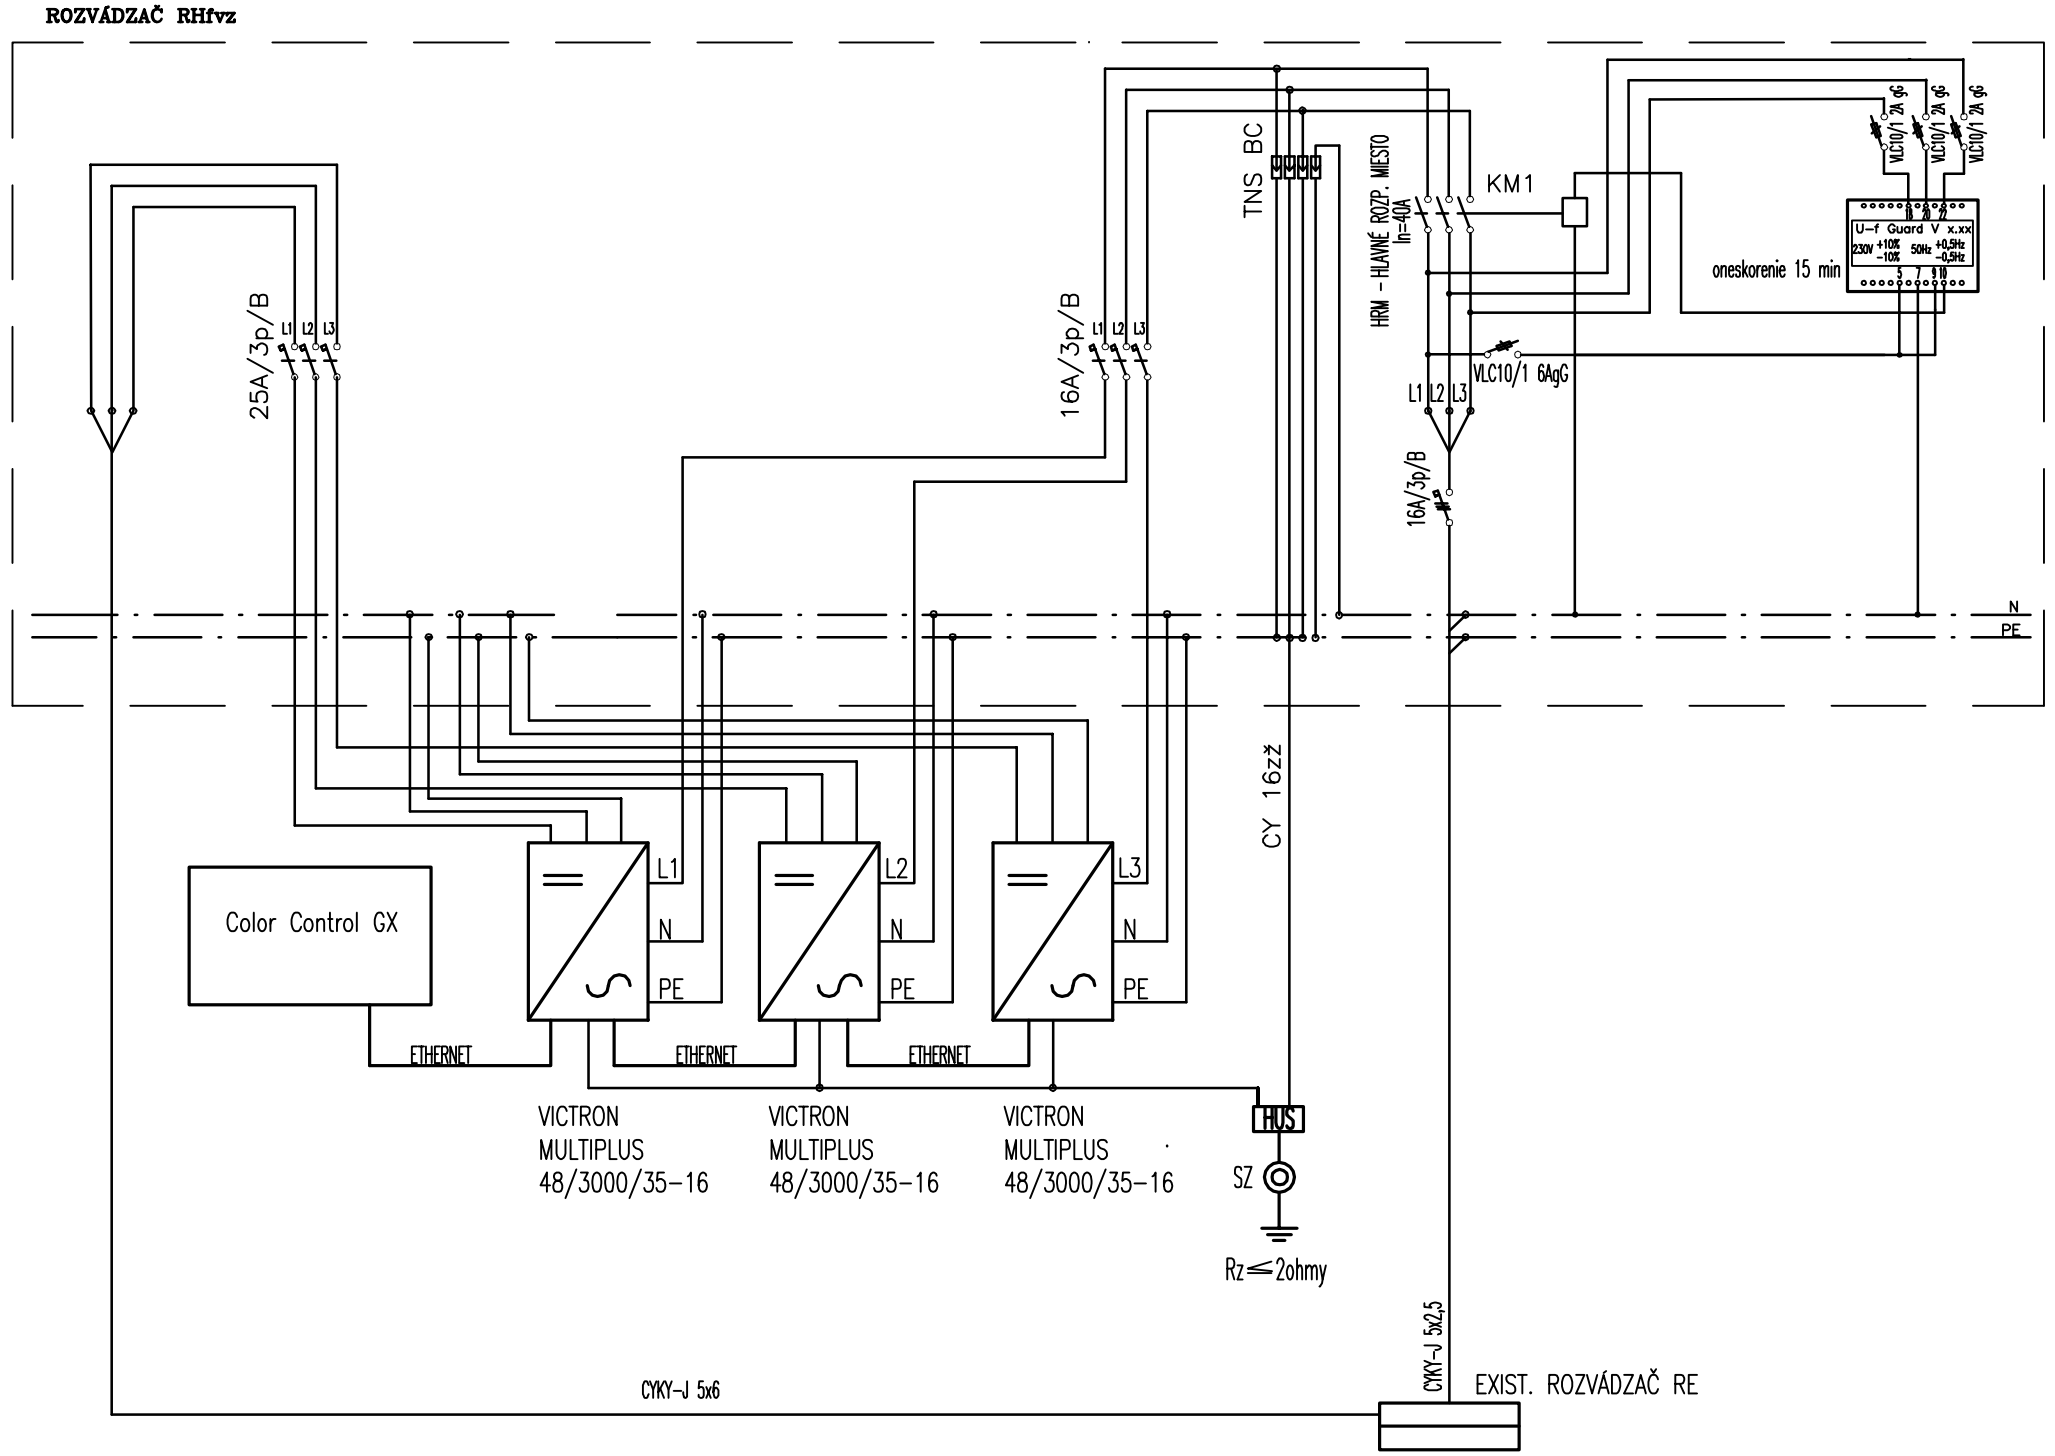

NAPÄŤOVÁ SÚSTAVA: 3+PEN 400V, 50 Hz; TN-C
3+NPE 400V, 50 Hz; TN-S
1+NPE 230V, 50 Hz; TN-S
2 DC 90-600V, IT

OCHRANA PRED ÚRAZOM EL.PRÚDOM PRI PORUCHE:

ZÁKLADNÁ – SAMOČINNÝM ODPOJ.NAPÁJANIA–SIETE TN

ZVÝŠENÁ – HLAVNÉ A DOPLNKOVÉ POSPÁJANIE

OCHRANA PRI NORMÁLNEJ PREVÁDZKE:

IZOLOVANÍM ŽIVÝCH ČASTÍ,ZÁBRANAMI ALEBO KRYTMI

PROJEKT NA STAVEBNÉ POVOLENIE
ELEKTROINŠTALÁCIA

H.I.P.	Zodp. projektant	Zodp. projektant	**Viktor Kiss** Projektant elektrických zariadení P.Várdayho 21 Nové Zámky, 940 54 tel. 0907 188 045
Ing. František Kis	Viktor Kiss	Viktor Kiss	
Miesto stavby: Veľké Blahovo , parcela č.: 262/1 a 262/2			
Investor : Obec Veľké Blahovo, 930 01 Veľké Blahovo č. 72			
Akcia : ZNÍŽENIE ENERGETICKEJ NÁROČNOSTI OBJEKTU MATERSKEJ ŠKÔLKY V OBCI VEĽKÉ BLAHOVO Objekt :			Formát: 2 x A4 Dátum: 05/2017 Účel: P.S. Mierka: Číslo zákazky: 0507/2017
Profesia : ELEKTRO			Číslo výkresu: 703 / Číslo kópie:
Výkres : Rozvádzač Rhfvz – Schéma zapojenia II			