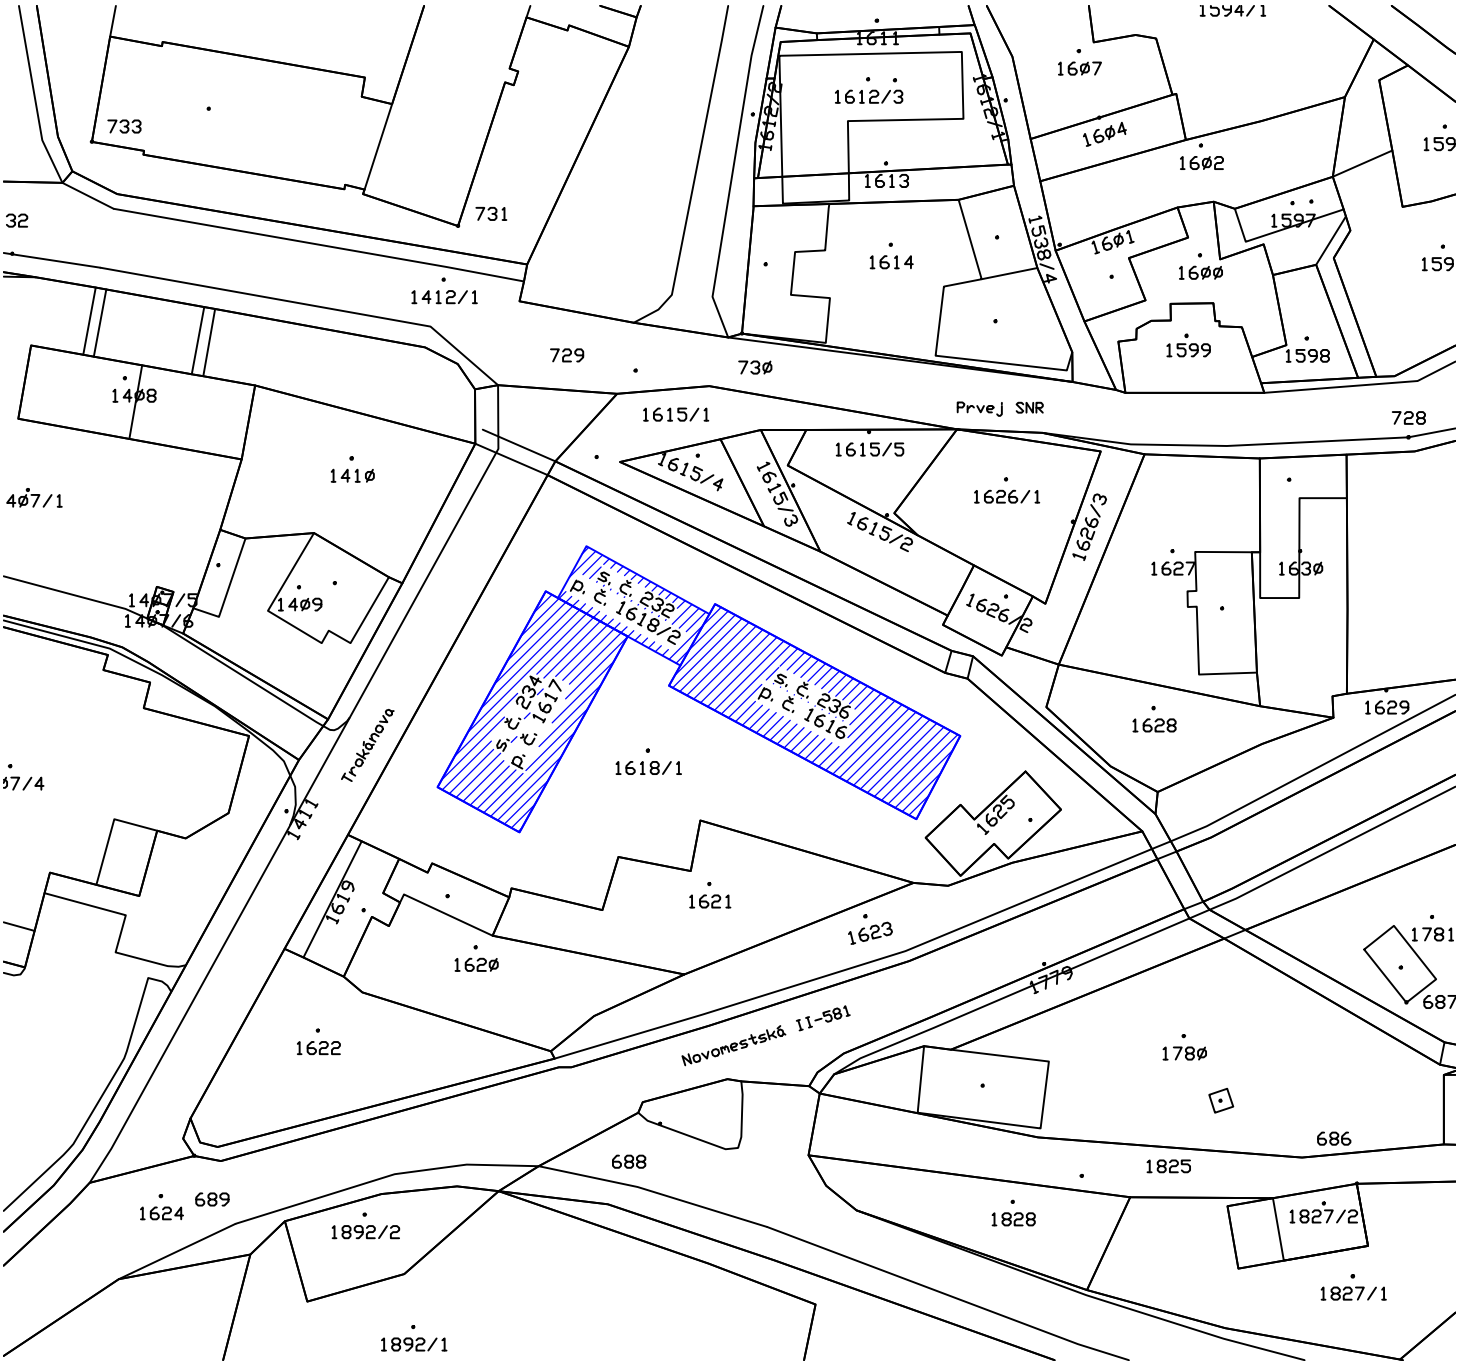


| | |
|---|---|
| investor | Mesto Myjava, |
| | Námestie M. R. Štefánika 560/4, 907 01 Myjava |
| autor projektu : | Ing. Martin Valko |
| zodp. projektant | Ing. Michal Bilkovič, SKSI 6409, IČO 50228510 |
| profesia | VYKUROVANIE |
| názov stavby | Prestupné bývanie a komunitné centrum v meste Myjava |
| miesto stavby | ul. Trokanova s.č.232,234,236, 907 01 Myjava |
| | p.č. 1616, 1617,1618/2, k.ú. Myjava |
| názov výkresu | Situácia |

stupeň projekt pre stavebné povolenie
dátum 06/2019
formát A4
mierka 1:1000
číslo výkresu 1

Ing. Michal Bilkovič
projektovanie ,dodávka, montáž
technických zariadení budov
solárne systémy | vykurovanie
rozvody vody | kanalizácia | plyn
mbilkovic @ gmail.com
+421 948 400 004
Jesenského 39
908 51 Holíč