


DRUH POVRCHU ÚZEMIA
KATASTRÁLNE ÚZEMIE
OKRES
KRAJ

NESPEVĚNĚNÁ PLOCHA	
OSADA RAKÚSY	
KEŽMAROK	
PREŠOVSKÝ	R=200,0

M 1:1000/100

SKLONOVÉ POMERY:

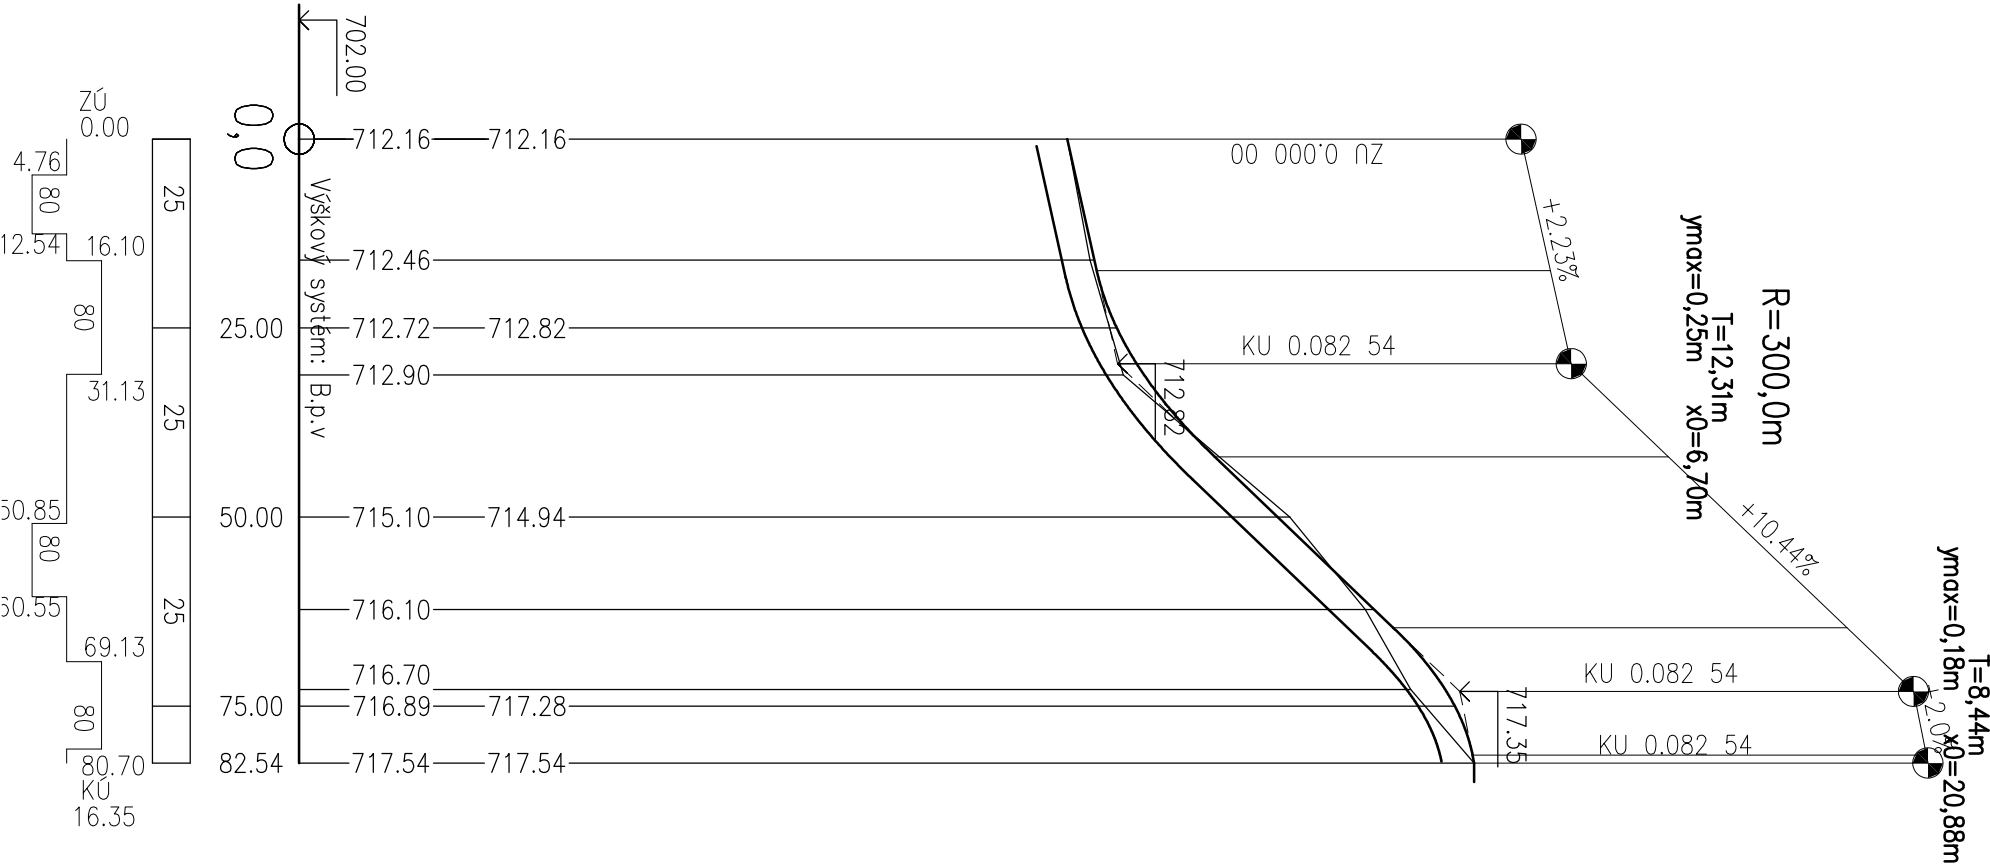


Legenda typov čiar:
Terén
Niveleta
Konštrukcia komunikácie

UPOZORNENIE :

PRED ZAHÁJENÍM PRÁČ POŽIADAŤ MAJITELOV A SPRÁVCOV SIETÍ O ICH VYŤČENIE!!!!

Súradnicový systém : S-JTSK
Výškový systém : B.p.v.

		PROJEKTANT PROFES.		SAPAN s.r.o., STARÁ LUBOVŇA	ZODPOVEDNÝ PROJEKTANT	Ing. VIROSTKO JOZEF
		VYPRACOVAL		Ing. VIROSTKO JOZEF		
		INVESTOR		Obec Rakúsky, Rakúsky č. 35, 059 76 Rakúsky		
		Miesto stavby		Rakúsky časť Osada		
NAZOV STAVBY	Výstavba a rekonštrukcia ciest a chodníkov v osade Rakúsky					
OBJEKT	SO 01 Miestna komunikácia				KLASIF. STAVBY	
OBSAH	Pozdĺžny profil					
ČASŤ	Stavebná					
<div>SAPAN s.r.o. Za vodou 1389/13 064, 01 Stará Ľubovňa mail.: sapan.sro@gmail.com</div>						
		ČÍSLO ZAKÁZKY		048092019		
		FORMÁT	A4x2			
		DÁTUM	09./2019			
		MIERKA	M1:1000/100			
		STUPEŇ	DSP+DRS			
		ARCHÍVNE ČÍSLO	ČÍSLO VÝKRESU			
		048092019	D 104			