




PARKOVISKO POZDLŽNY REZ

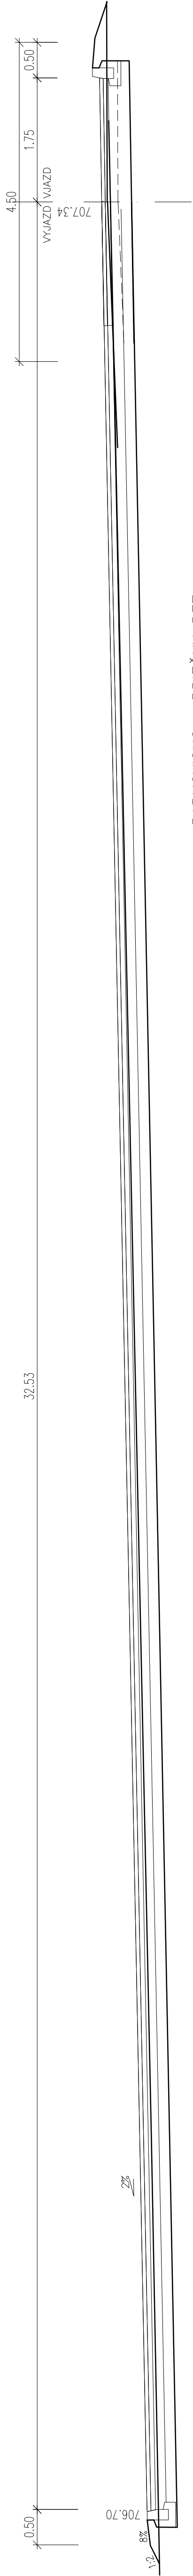


PARKOVISKO PRIEČNY REZ

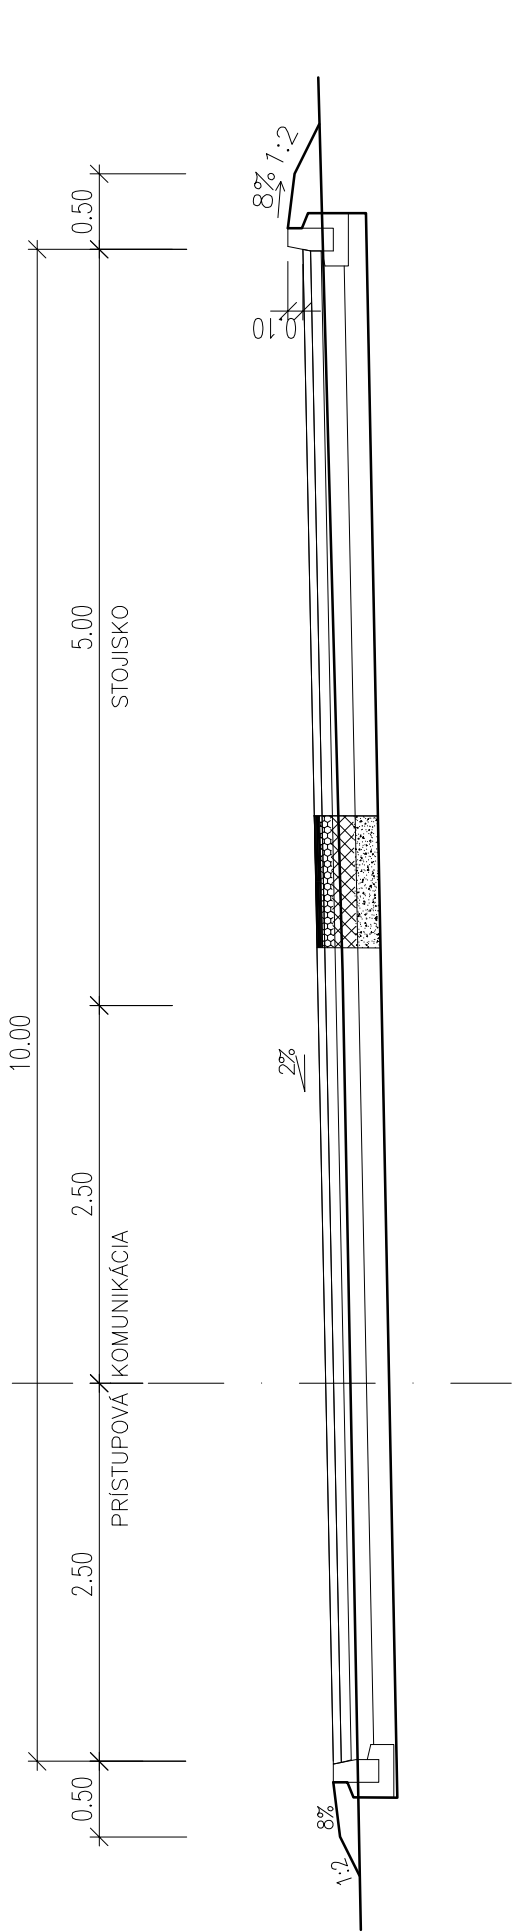


CHODNÍK PRI MIESTNEJ KOMUNIKÁCI

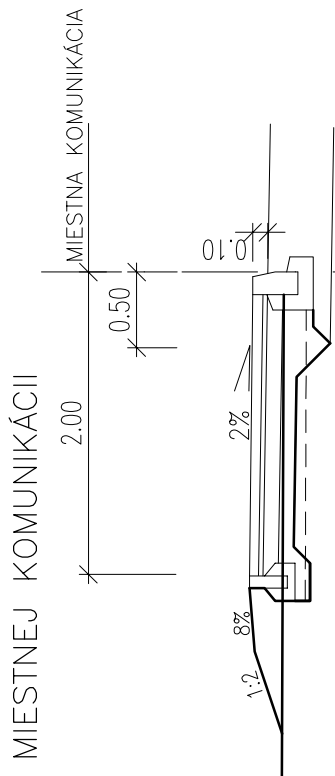


CHODNÍK

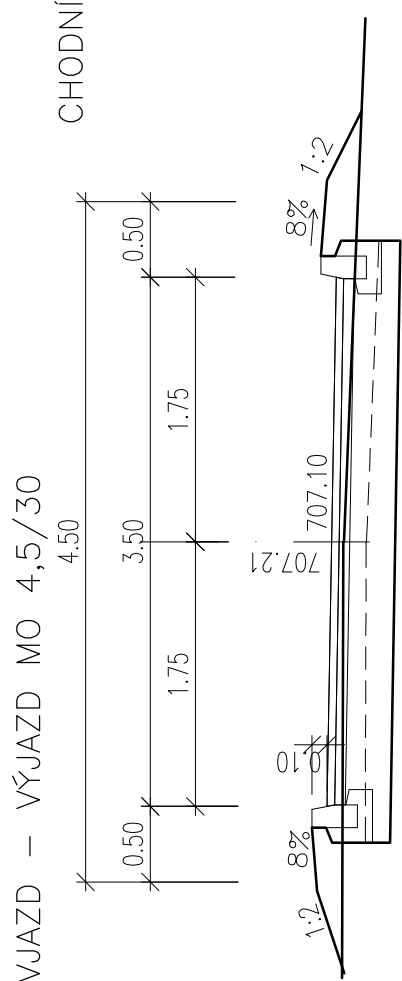

CHODNÍK

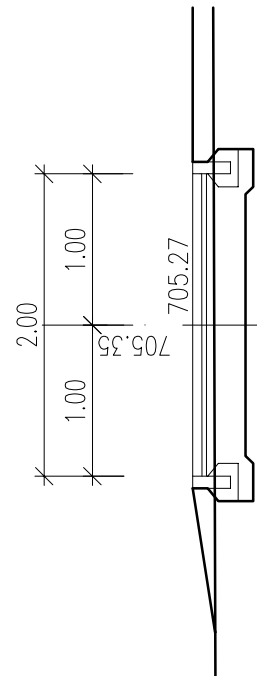


CHODNÍK

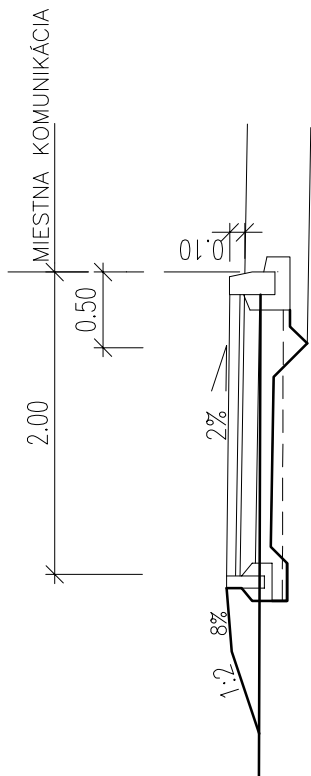


CHODNÍK



CHODNÍK

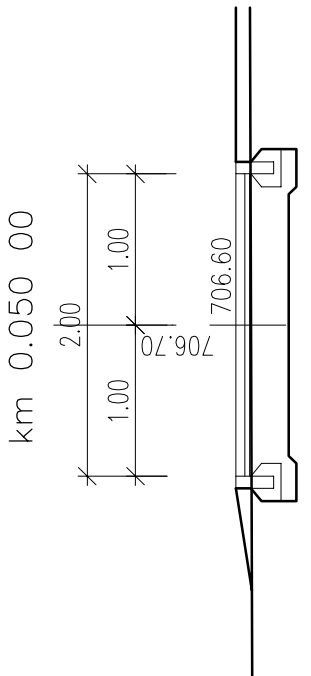


CHODNÍK

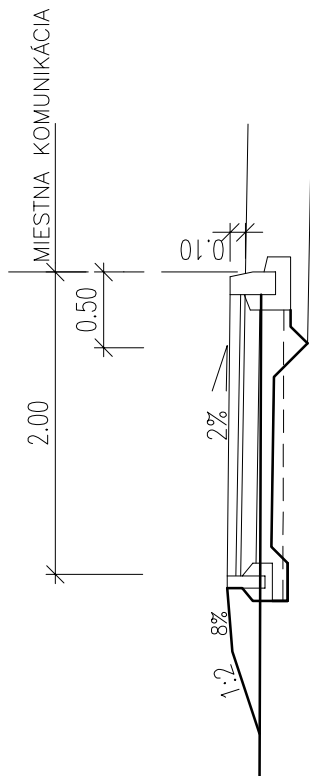

CHODNÍK



CHODNÍK

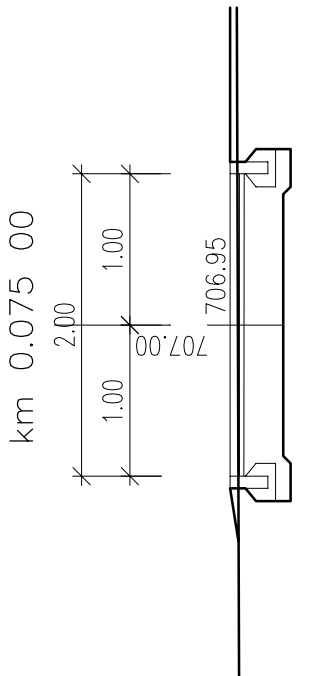

- POZNÁMKY:
- zemnú pláň hutniť podľa platnej technickej normy, minimálna hodnota modulu pretvárnosti podložia zeminy Edef2=45 MPa.
 - Pred pokládkou všetkých ďalších vrstiev kontrolovať modul pretvárnosti
 - násypové teleso realizovať z materiálov vhodných pre násypy , zhutnené.
 - Možnosť použitia vyžatých materiálov posúdi zodpovedný geotechnik na základe vhodnosti podľa platnej technickej normy v priebehu realizácie podľa konkrétnych podmienok na stavbe.

PROJEKTANT PROFES.	SAPAN s.r.o., STARÁ LUBOVŇA	ZODPOVEDNÝ PROJEKTANT	Ing. VIROSTKO JOZEF
VYPRACOVAL	Ing. VIROSTKO JOZEF		
INVESTOR	Obec Rakúsky, Rakúsky č. 35, 059 76 Rakúsky		
MIESTO STAVBY	Osada Rakúsky		
NAZOV STAVBY	Výstavba a rekonštrukcia ciest a chodníkov v osade Rakúsky		
OBJEKT	SO 07 Miestna komunikácia		
OBSAH	Charakteristické priečne rezy		
ČASŤ	Stavebná		
ČÍSLO ZAKÁZKY	048092019	FORMÁT	A4x4
DATUM	09/2019	MIERKA	M1:50
STUPEŇ	DSP+DRS	ARCHIVNE ČÍSLO	ČÍSLO VÝKRESU
048092019			048092019