
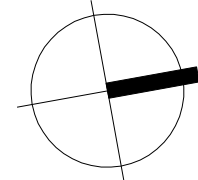


PÔDORYS 1. NP - BÚRACIE PRÁCE  
M 1 : 100

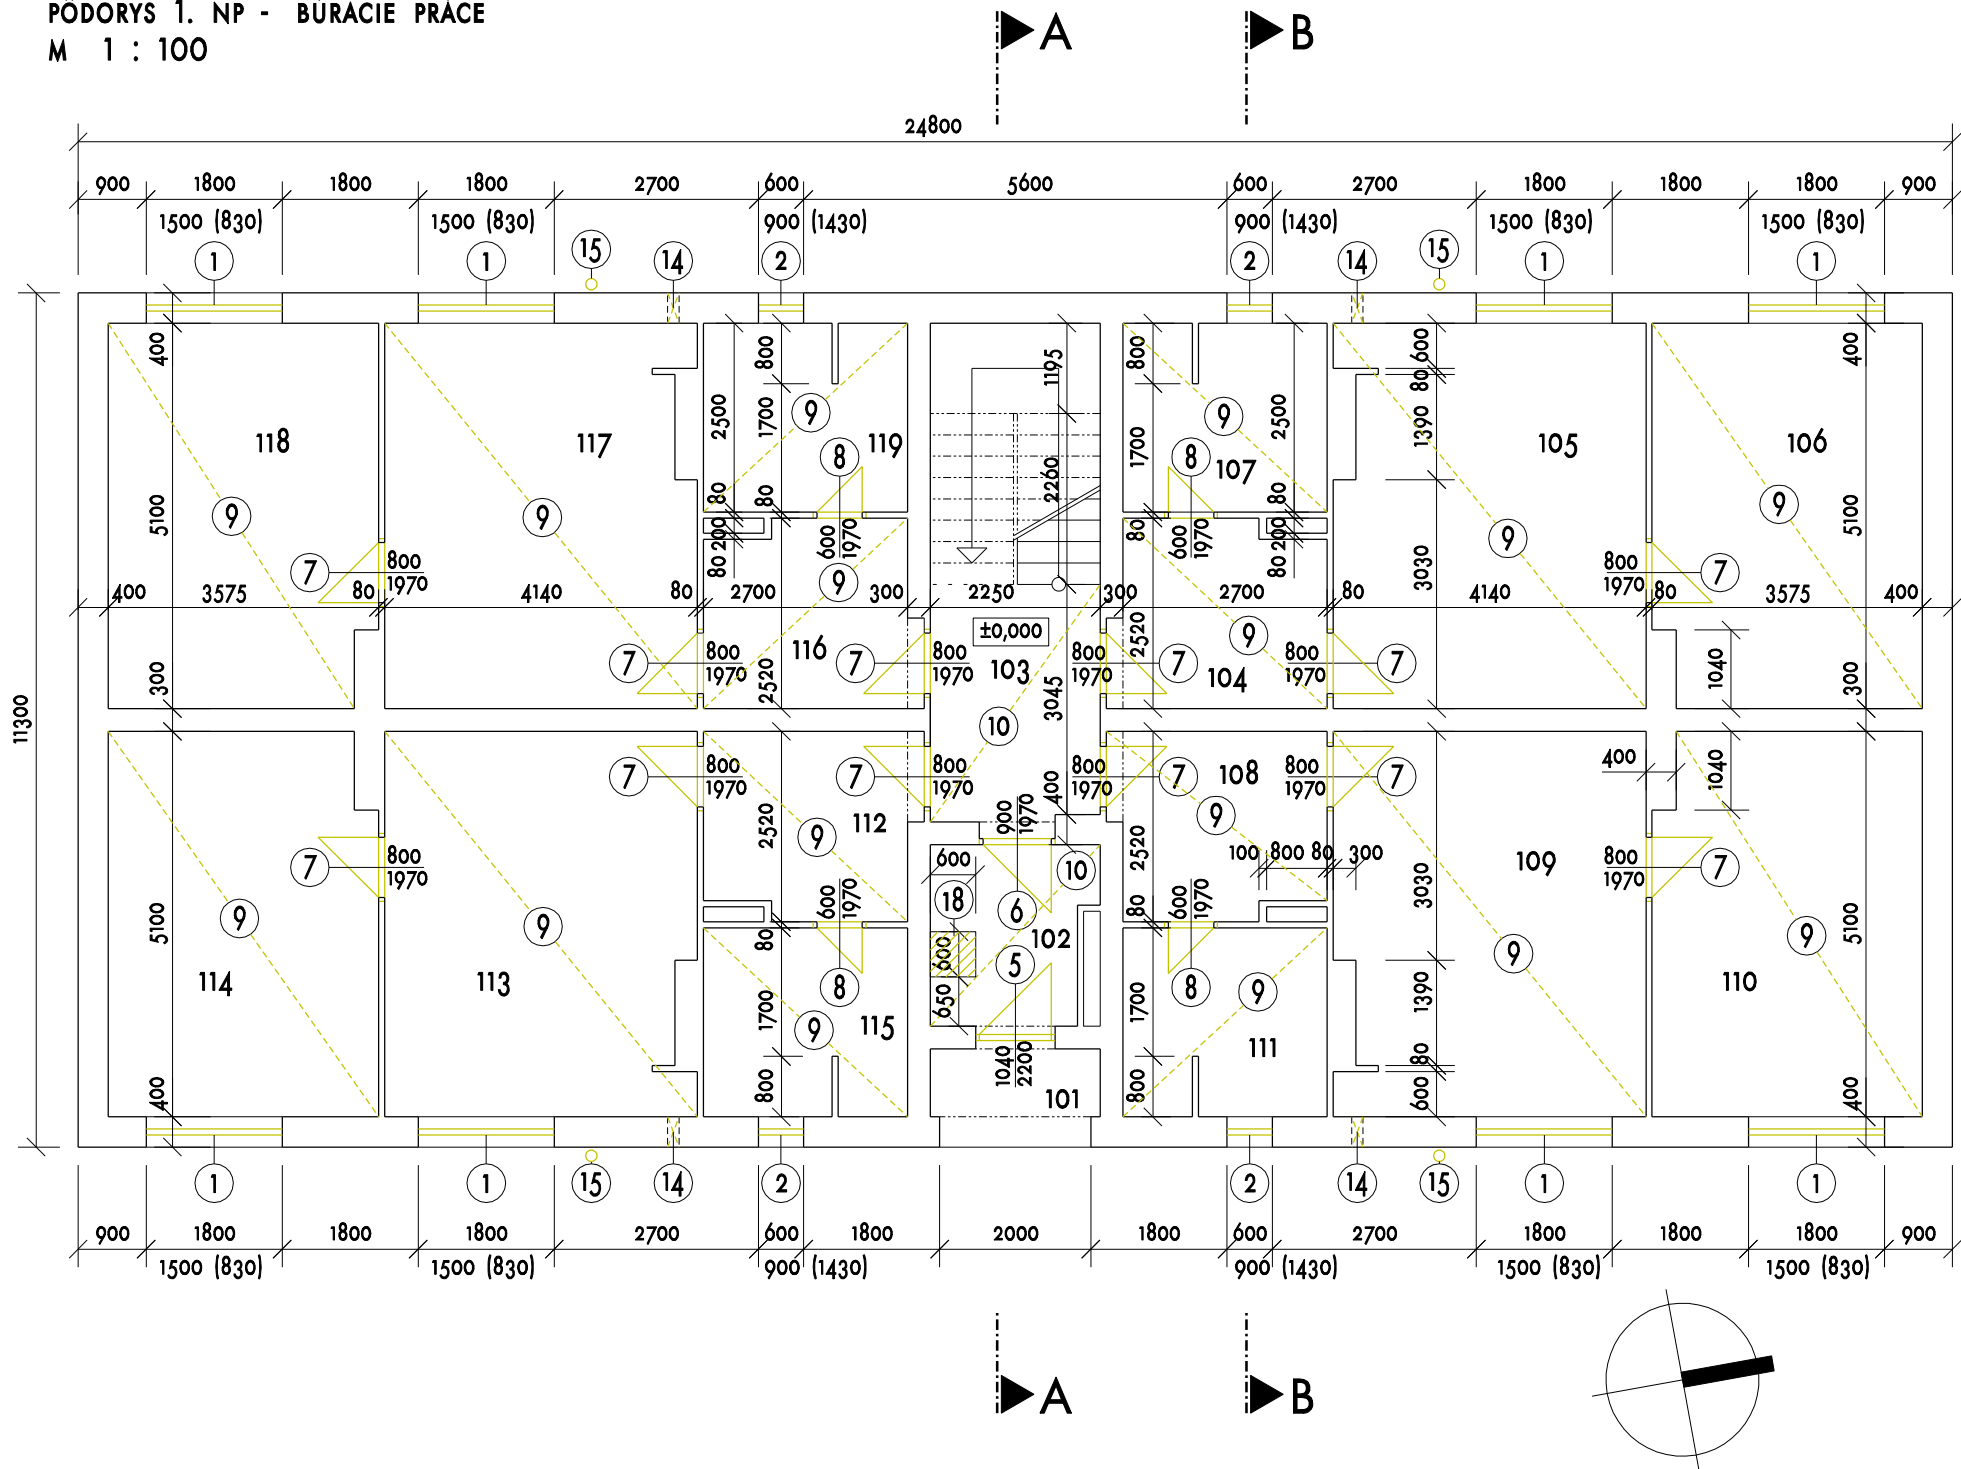

±0,000 = 213,60


- LEGENDA :
- JESTVUJÚCE KONŠTRUKCIE
  - BÚRACIE PRÁCE

POZNÁMKY :

- TABUĽKA BÚRACÍCH PRÁČ VIŠ TECHNICKÁ SPRÁVA

LEGENDA MIESTNOSTÍ

Č. M.	NÁZOV MIESTNOSTI	PLOCHA (M2)
101	VSTUP	2,94
102	CHODBA	5,04
103	SCHODISKOVÝ PRIESTOR	15,01
BYT Č. B1 52,06 M2	104 PREDSEŇ	6,82
	105 OBYTNÁ KUCHYŇA	20,65
	106 IZBA	17,90
	107 WC + KÚPEĽŇA	6,69
BYT Č. B2 52,06 M2	108 PREDSEŇ	6,82
	109 OBYTNÁ KUCHYŇA	20,65
	110 IZBA	17,90
	111 WC + KÚPEĽŇA	6,69
BYT Č. B3 52,06 M2	112 PREDSEŇ	6,82
	113 OBYTNÁ KUCHYŇA	20,65
	114 IZBA	17,90
	115 WC + KÚPEĽŇA	6,69
BYT Č. B4 52,06 M2	116 PREDSEŇ	6,82
	117 OBYTNÁ KUCHYŇA	20,65
	118 IZBA	17,90
	119 WC + KÚPEĽŇA	6,69

Navrhov:	Ing. Jana Jedínková	 <div>ING. JANA JEDÍNKOVÁ</div> <div>LETNÁ 45, 040 01 KOŠICE</div> <div>TEL : +421 915 640 833</div>
Zodpovedný proj.:	Ing. Jana Jedínková	
Vypracoval:	Ing. Jana Jedínková	
Investor:	OBEC LEMEŠANY, Lemešany 186, 082 03	
Miesto stavby:	Lemešany, parcela č. 185/1, 185/3, 185/4	
Stavba:	SKVALITNENIE BÝVANIA PRE OBYVATEĽOV Z MRK V OBCI LEMEŠANY	
Objekt:	O2 BYTOVÝ DOM "B" - 16 BJ - PRESTAVBA A NADSTAVBA	
Časť:	ARCHITEKTÚRA	
Obsah:	PÔDORYS 1. NP - BÚRACIE PRÁCE	
Počet A4:	2	
Dátum:	02/2019	
Stupeň:	REALIZAČNÝ PROJEKT	
Arch.č.:	A - I. 2019. D.02 - R. 2	
Mierka:	Č.výkresu:	
1:100		2